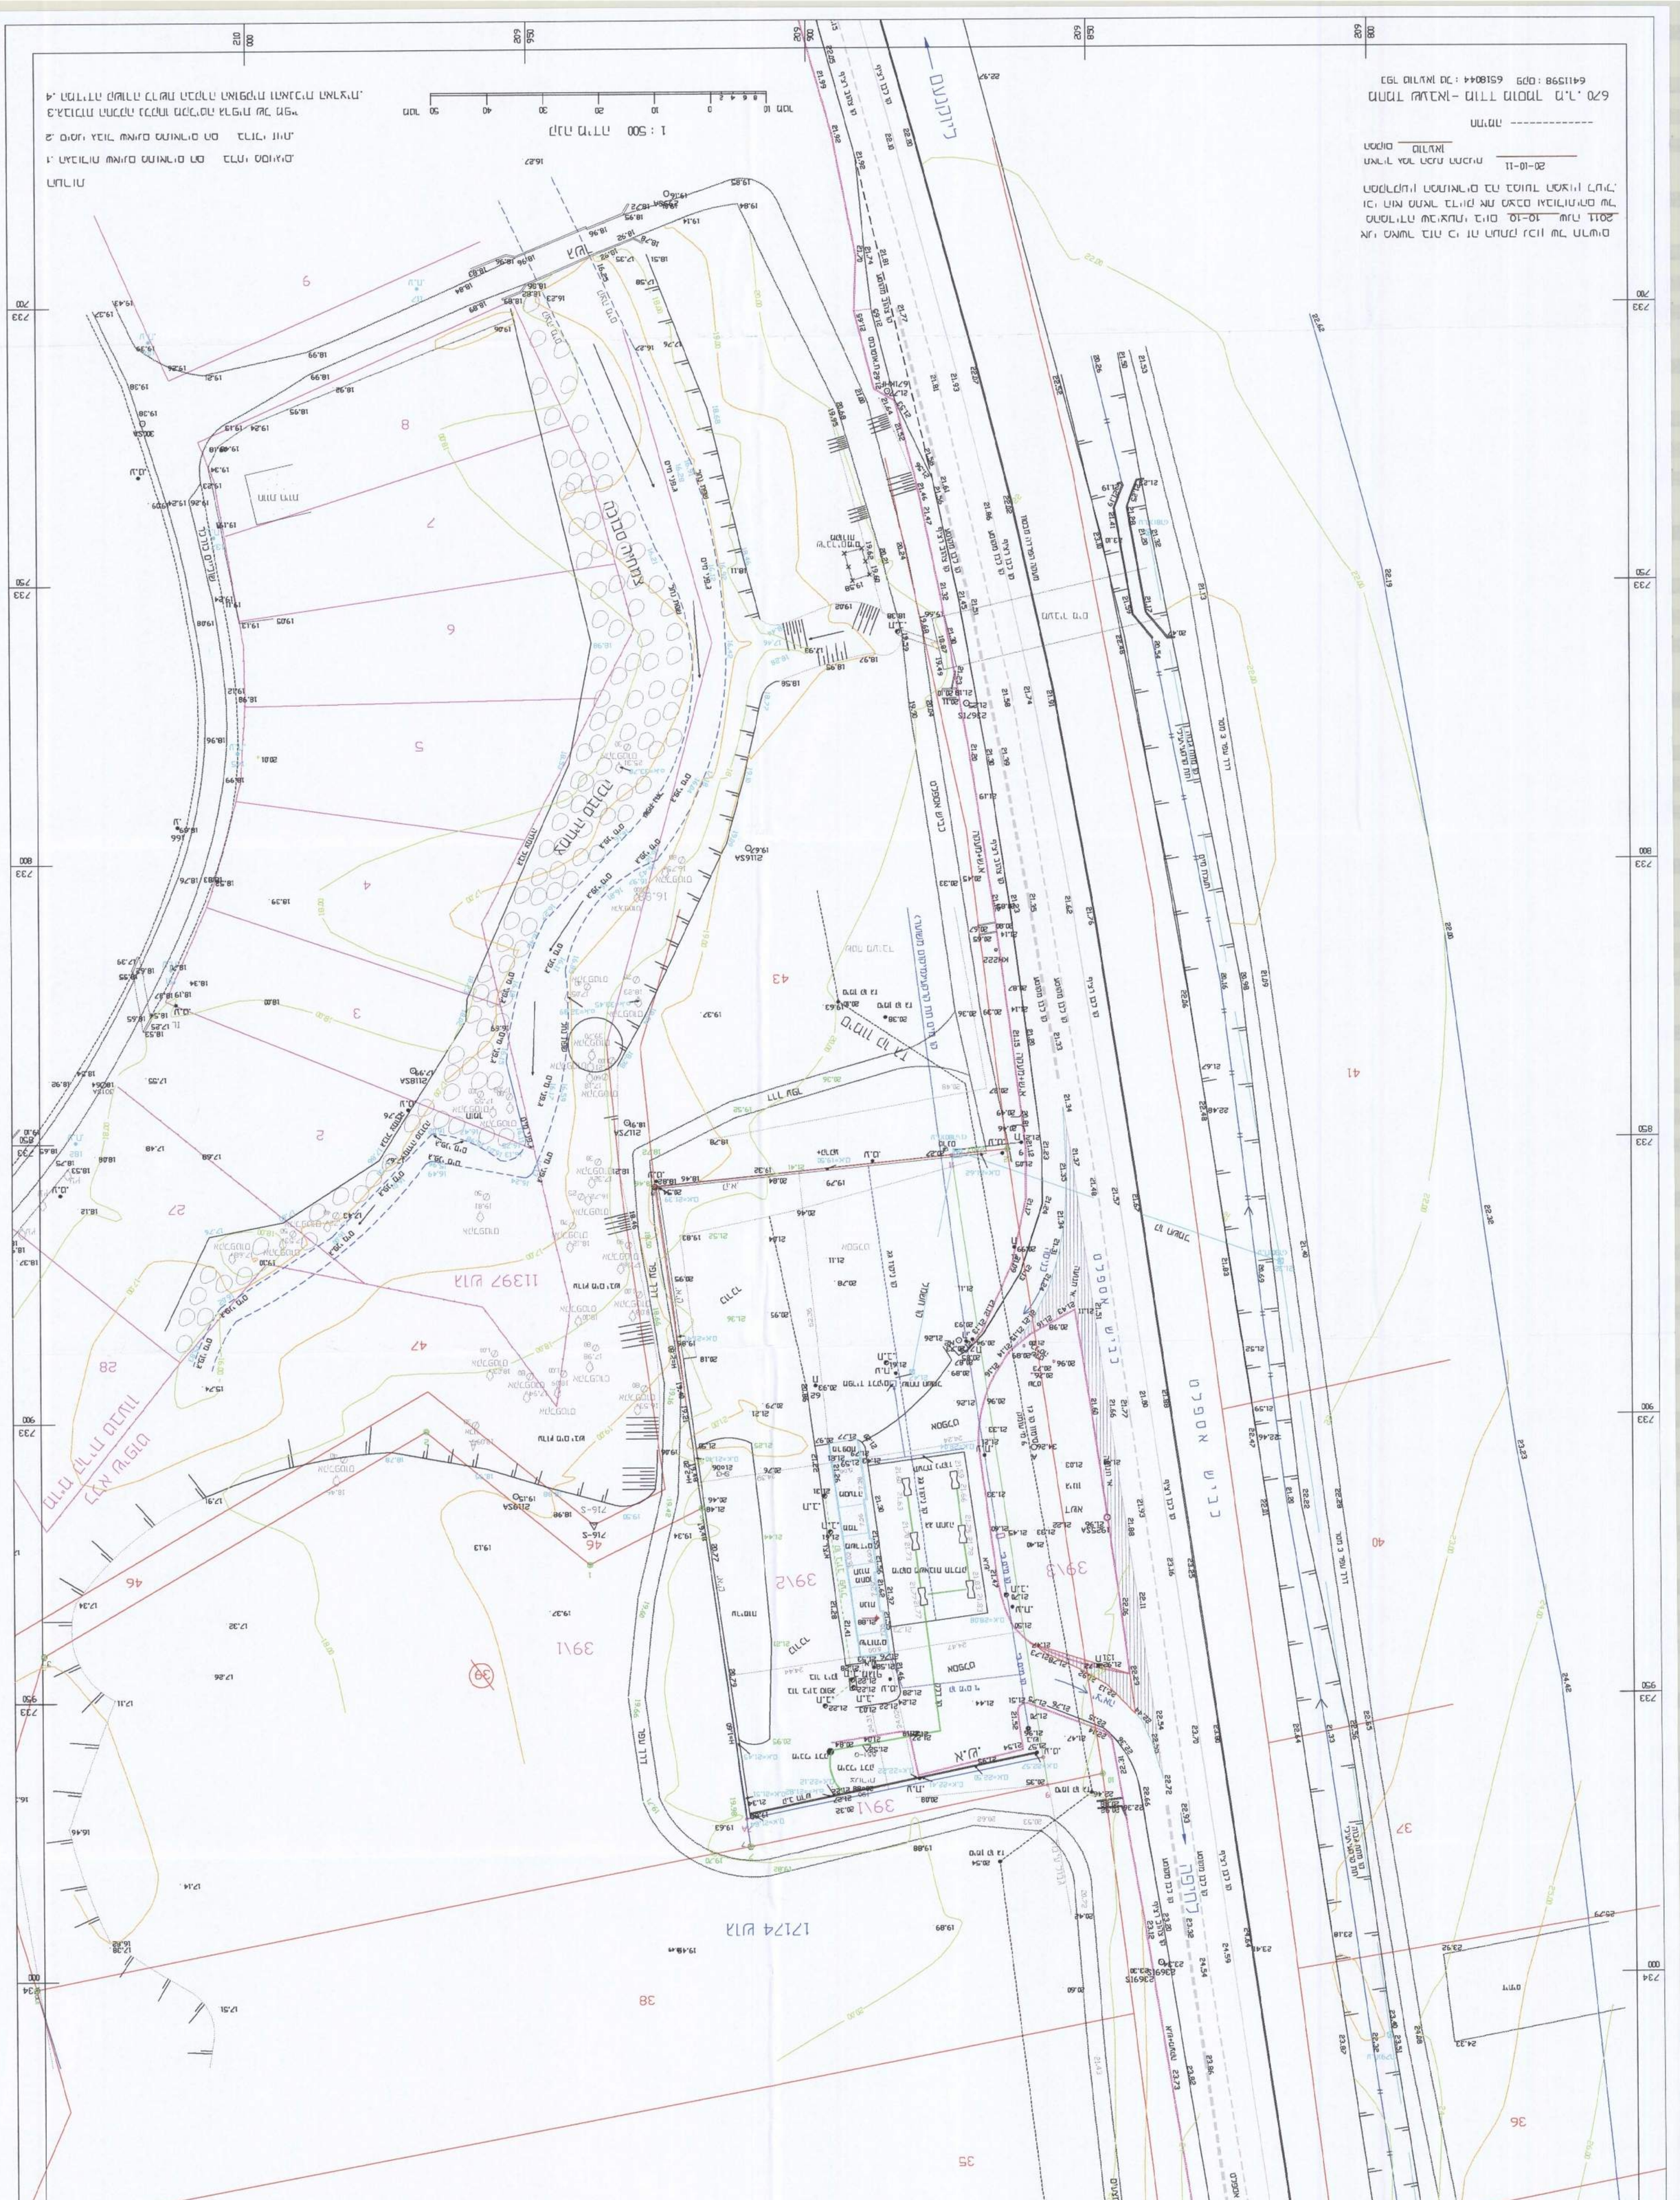
מגרש מגורים
מגרש מגורים
מגרש מגורים