

תכנית מס' חפאג/1371

קריית חרושת
תחנת תדלוק ושרותי דרך כביש 70
תכנית מפורטת

נספח תנועה וחניה


| איחוד חלוקה | סמכות ראשית | אופי התכנית |
|------------------|-------------|---------------------------------|
| ללא איחוד וחלוקה | ועדה מחוזית | תכנית שניתן מכוזה להוציא היתרים |

מחזור: חזרה
מרחב תכנון מקומי: חזרה
רשות מקומית: מרחב גלילי חזרה
שטח התכנית: 6.314 דונם
קנה מידה: 1 : 250

גורמים וחלוקות בתכנית:

| גוש | סוג הגוש | חלוקות בשלמותן | חלקי חלוקות |
|-------|----------|----------------|-------------|
| 17174 | מוסדר | - | (2)39 |

חותמות מוסד התכנון:

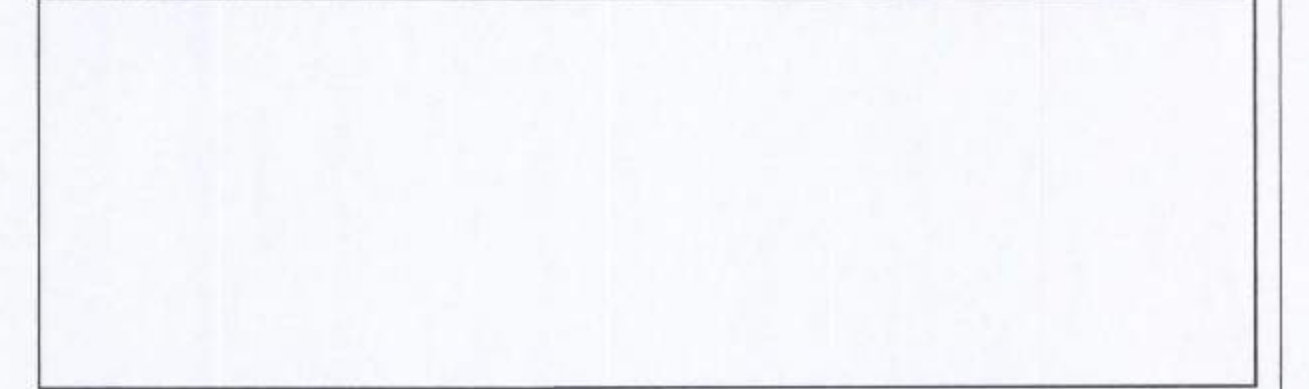

שלב:

המחזור: 9 תאריך: 7.7.2014

טבלת חישוב חזיונית לפי הצעה לתקן חדש:

| שימושים | שטח (מ"ר) | חזיונית דרושה | חזיונית דרושה לאוטובוס |
|-----------------------------|----------------|---------------|------------------------|
| מזון מהיר | 90 מ"ר | 18 | 6 |
| גלריה | 30 מ"ר | 6 | 14 |
| בית קפה | 70 מ"ר | 14 | 28 |
| מסעדה | 140 מ"ר | 28 | 56 |
| סה"כ | 330 מ"ר | 66 | 7 |
| חנות (מסחר) | 245 מ"ר | 49 | 8 |
| סה"כ חזיונית דרושה | 245 מ"ר | 74 | 7 |
| סה"כ חזיונית מצעונית | 75 | 5 | 1 למשאית |


| תאריך | תיאור | מס' תוכנית |
|------------|--------------|-------------|
| 18.7.2012 | החלפת תוכנית | 2036119.dwg |
| 25.10.2011 | החלפת תוכנית | 2036119.dwg |
| 11.10.2011 | החלפת תוכנית | 2036119.dwg |
| 24.9.2011 | החלפת תוכנית | 2036119.dwg |
| 24.8.2011 | החלפת תוכנית | 2036119.dwg |
| 24.7.2011 | החלפת תוכנית | 2036119.dwg |
| 24.7.2011 | החלפת תוכנית | 2036119.dwg |
| 1.12.2010 | החלפת תוכנית | 2036119.dwg |

| תאריך | תיאור | מס' תוכנית |
|------------|--------------|-------------|
| 28.6.2014 | החלפת תוכנית | 2036119.dwg |
| 13.4.2014 | החלפת תוכנית | 2036119.dwg |
| 25.10.2011 | החלפת תוכנית | 2036119.dwg |
| 24.9.2011 | החלפת תוכנית | 2036119.dwg |
| 24.8.2011 | החלפת תוכנית | 2036119.dwg |
| 24.7.2011 | החלפת תוכנית | 2036119.dwg |
| 1.12.2010 | החלפת תוכנית | 2036119.dwg |

המבצע אחראי לביטחון המידות ולהתאמתן במסגרת התכנון על התבצע כבנין אין כל המידות ועל שטח או אי התאמה יודיע למתכנן אין לבצע מידות ע"פ מדידה מהמטרות.

חברת התכנון והנדסה
הנדסאי תכנון - כבישים, רחובות, מרחב תכנון
רחוב: 2937 תל-אביב 6150904
טל: 04/6552970-04/6552970

תחנת דלק- הגליל
נספח תנועה וחניה
שם תוכנית: מס' חפאג/1371
מחזור: 9
מס' תוכנית: 2036119.dwg

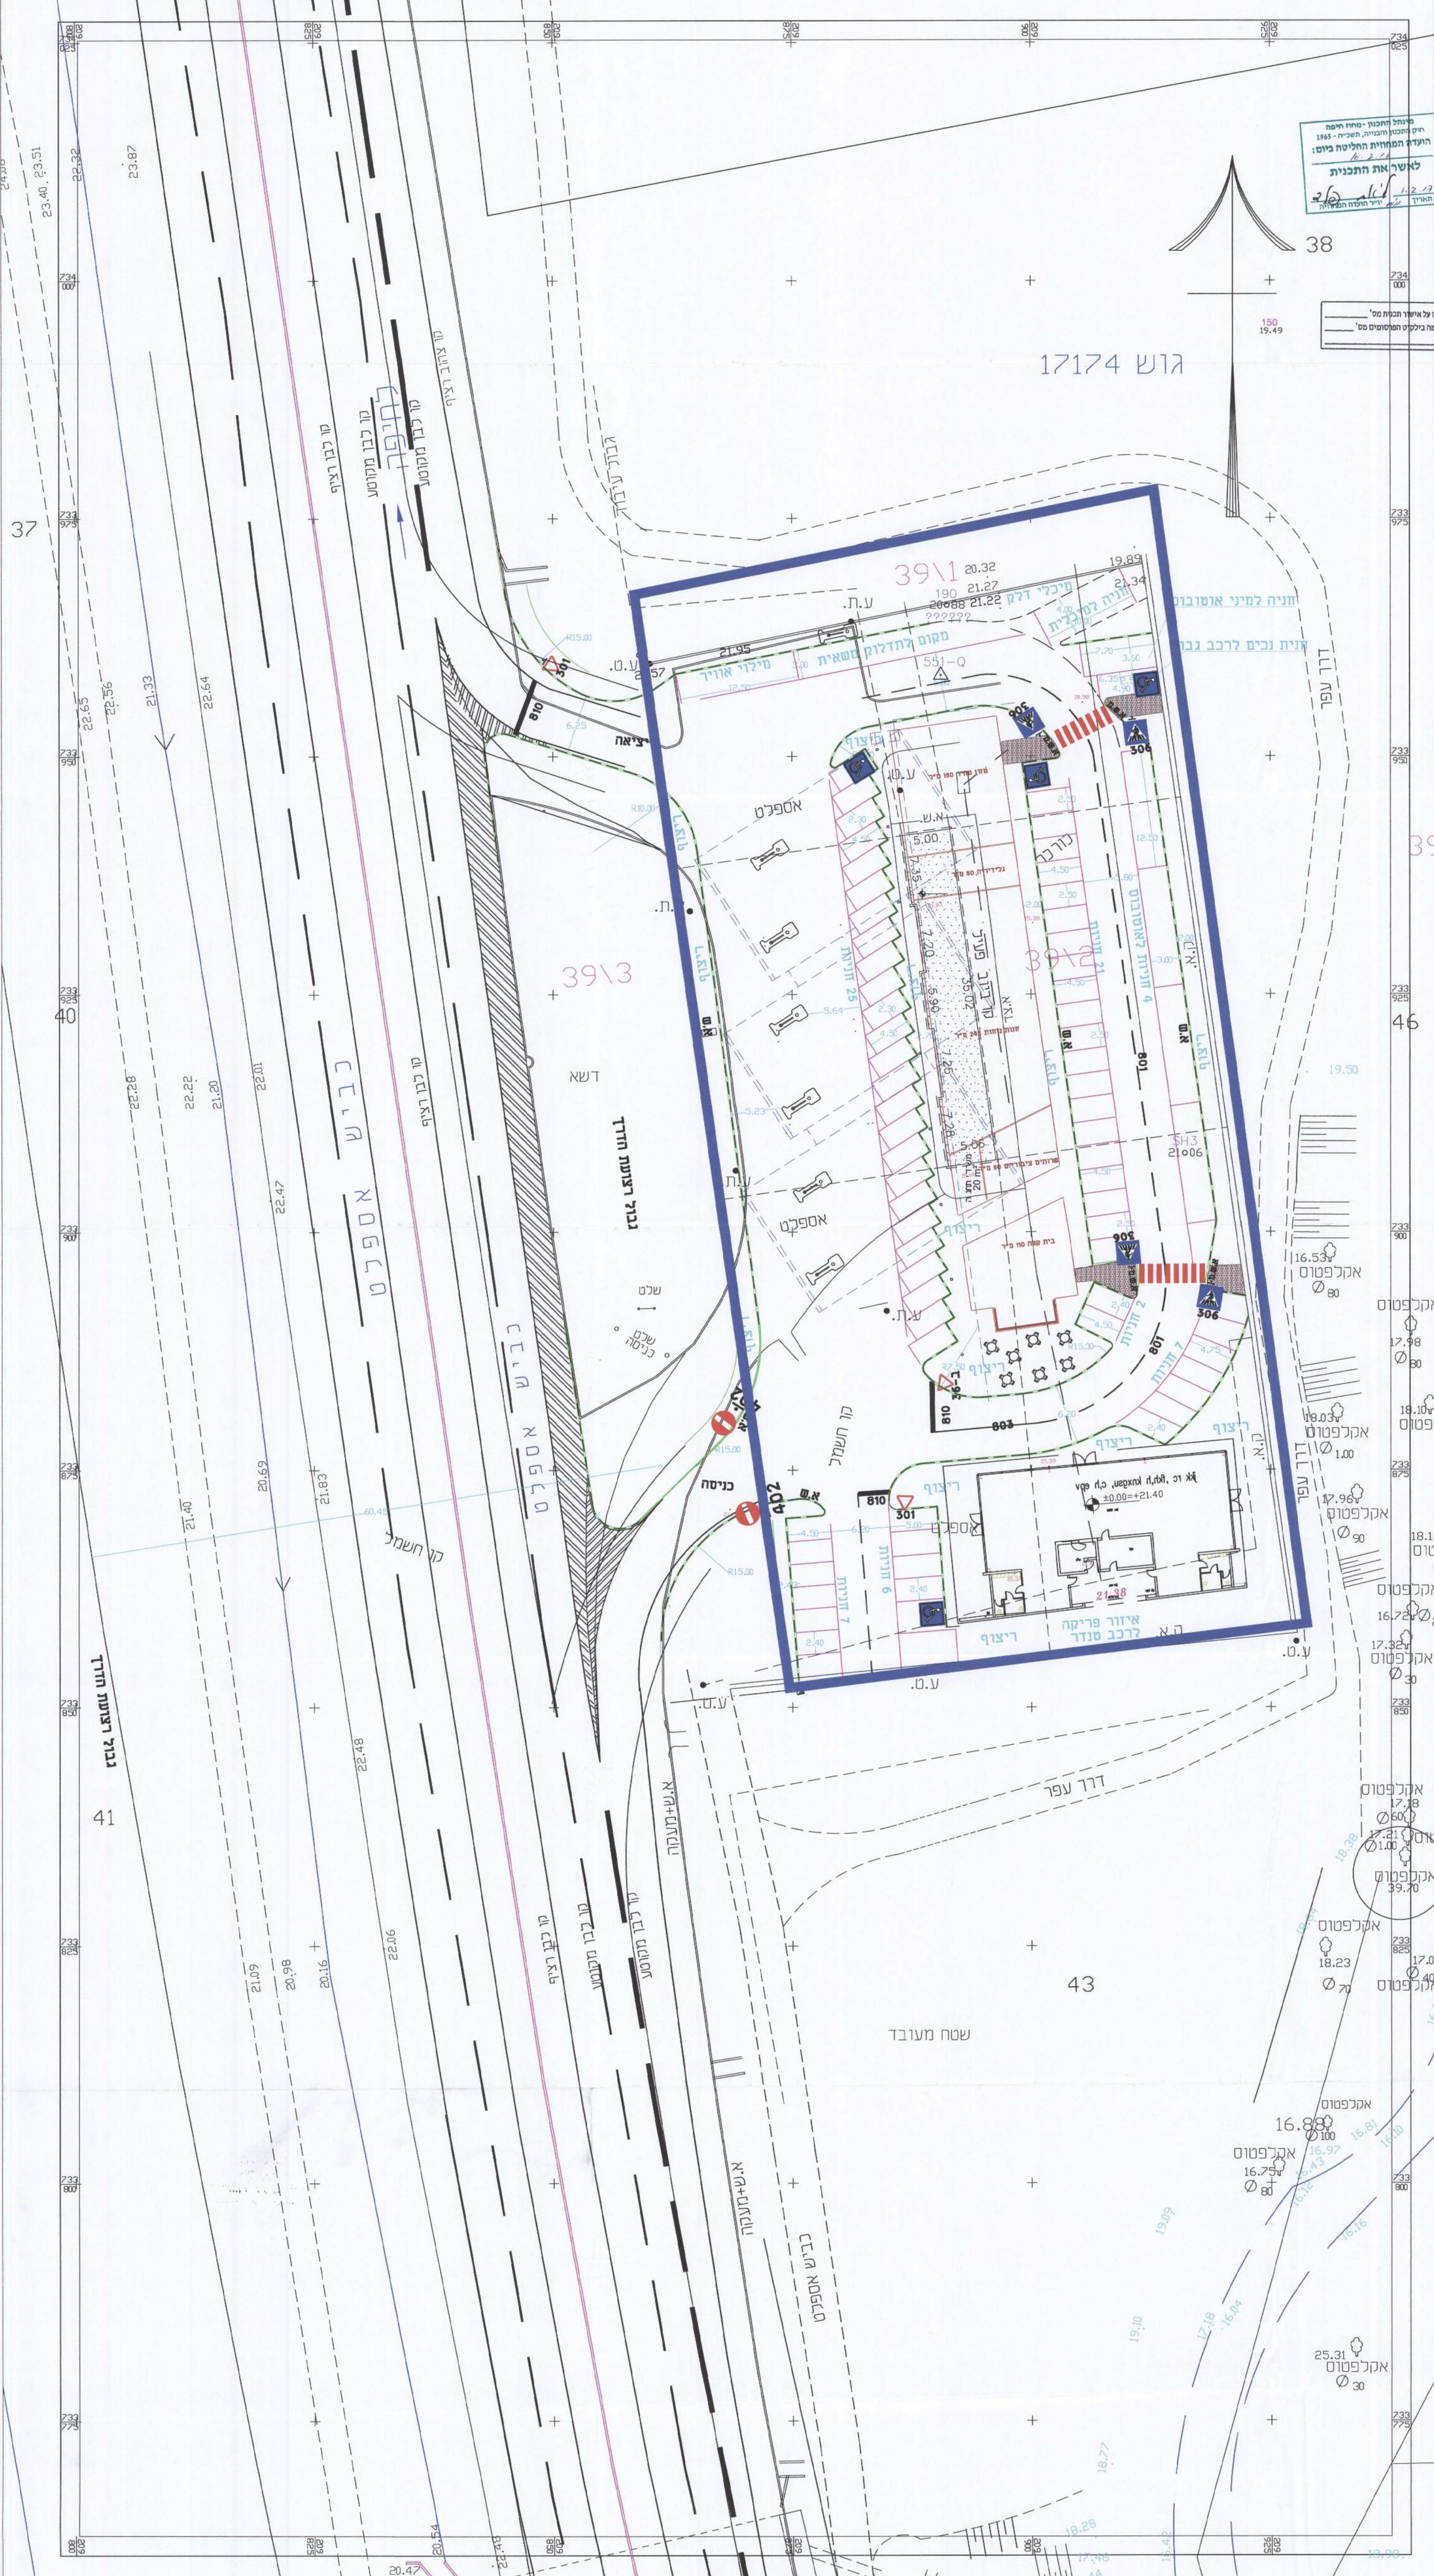

תוכנית התכנון - מס' חפאג/1371
תוכנית התכנון - מס' חפאג/1371
לשם: תכנון תחנת תדלוק ומשאית
מס' חפאג/1371

הודעה על אישור תכנית מס' 150
מורכבת מכלים התחייבות מס' 19.49
יום

מחזור: חזרה
מרחב תכנון מקומי: חזרה
רשות מקומית: מרחב גלילי חזרה
שטח התכנית: 6.314 דונם
קנה מידה: 1 : 250