

נספח תנועה

מחזור	ח"פח	מינוף התכנון
מרחב תכנון מקומי	ח"פח	תוכנית המפורטת - מס' תכנית: 11-01-2016
רשות מקומית	ח"פח	נח"ק ב'ל

תאריך: 26.07.16

שמות וזחיתמות:

מניש התכנית	פ.ג. השקעות בע"מ
עורך התכנית	יעקב שאר-מתכנן ערים
עורך תספח	שרון לבנברג דגנור - מתודסת


זחיתמות מוסדות התכנון:

התוכנית המפורטת לתכנון וזחיתמות - ח"פח
תכנית ת.ג. מס' תכנית: 11-01-2016
הומלץ להפקדת
בשינוי הי - 1282-בי-2016
ראש העיר: ראש העיר
מנהל תע"מ: מנהל תע"מ

מסלול התכנון - מס' תכנית: 1945
חוק התכנון והבנייה, תשכ"ח - 1945
החוק המיוחד להחליטה ביום:
2.7.16
לאשר את התכנית
מנהל תע"מ: מנהל תע"מ
מנהל תע"מ: מנהל תע"מ

הודעה על אישור תכנית מס'	יום
מפתח בולטות פרטיות מס'	יום

פרטום מנוף תנועה לתכנית מס' 304-0074039
רמת הקניון והחלוצי התעשייה על גבי גבעה מס' 115
למען אבא ביום 15 או יותר מיום ההחלטה בהתאם
לא צריך על דבר אחר, לפי הודעה מס' 115
בהתאם להחלטת מנהל תע"מ וההחלטות בע"מ
ההודעה מפורטת למען תהיה ברורה
ח"פח: מנהל תע"מ
יום: 26.07.16
בנושאים הנ"ל בדבר התכנית בהתאם

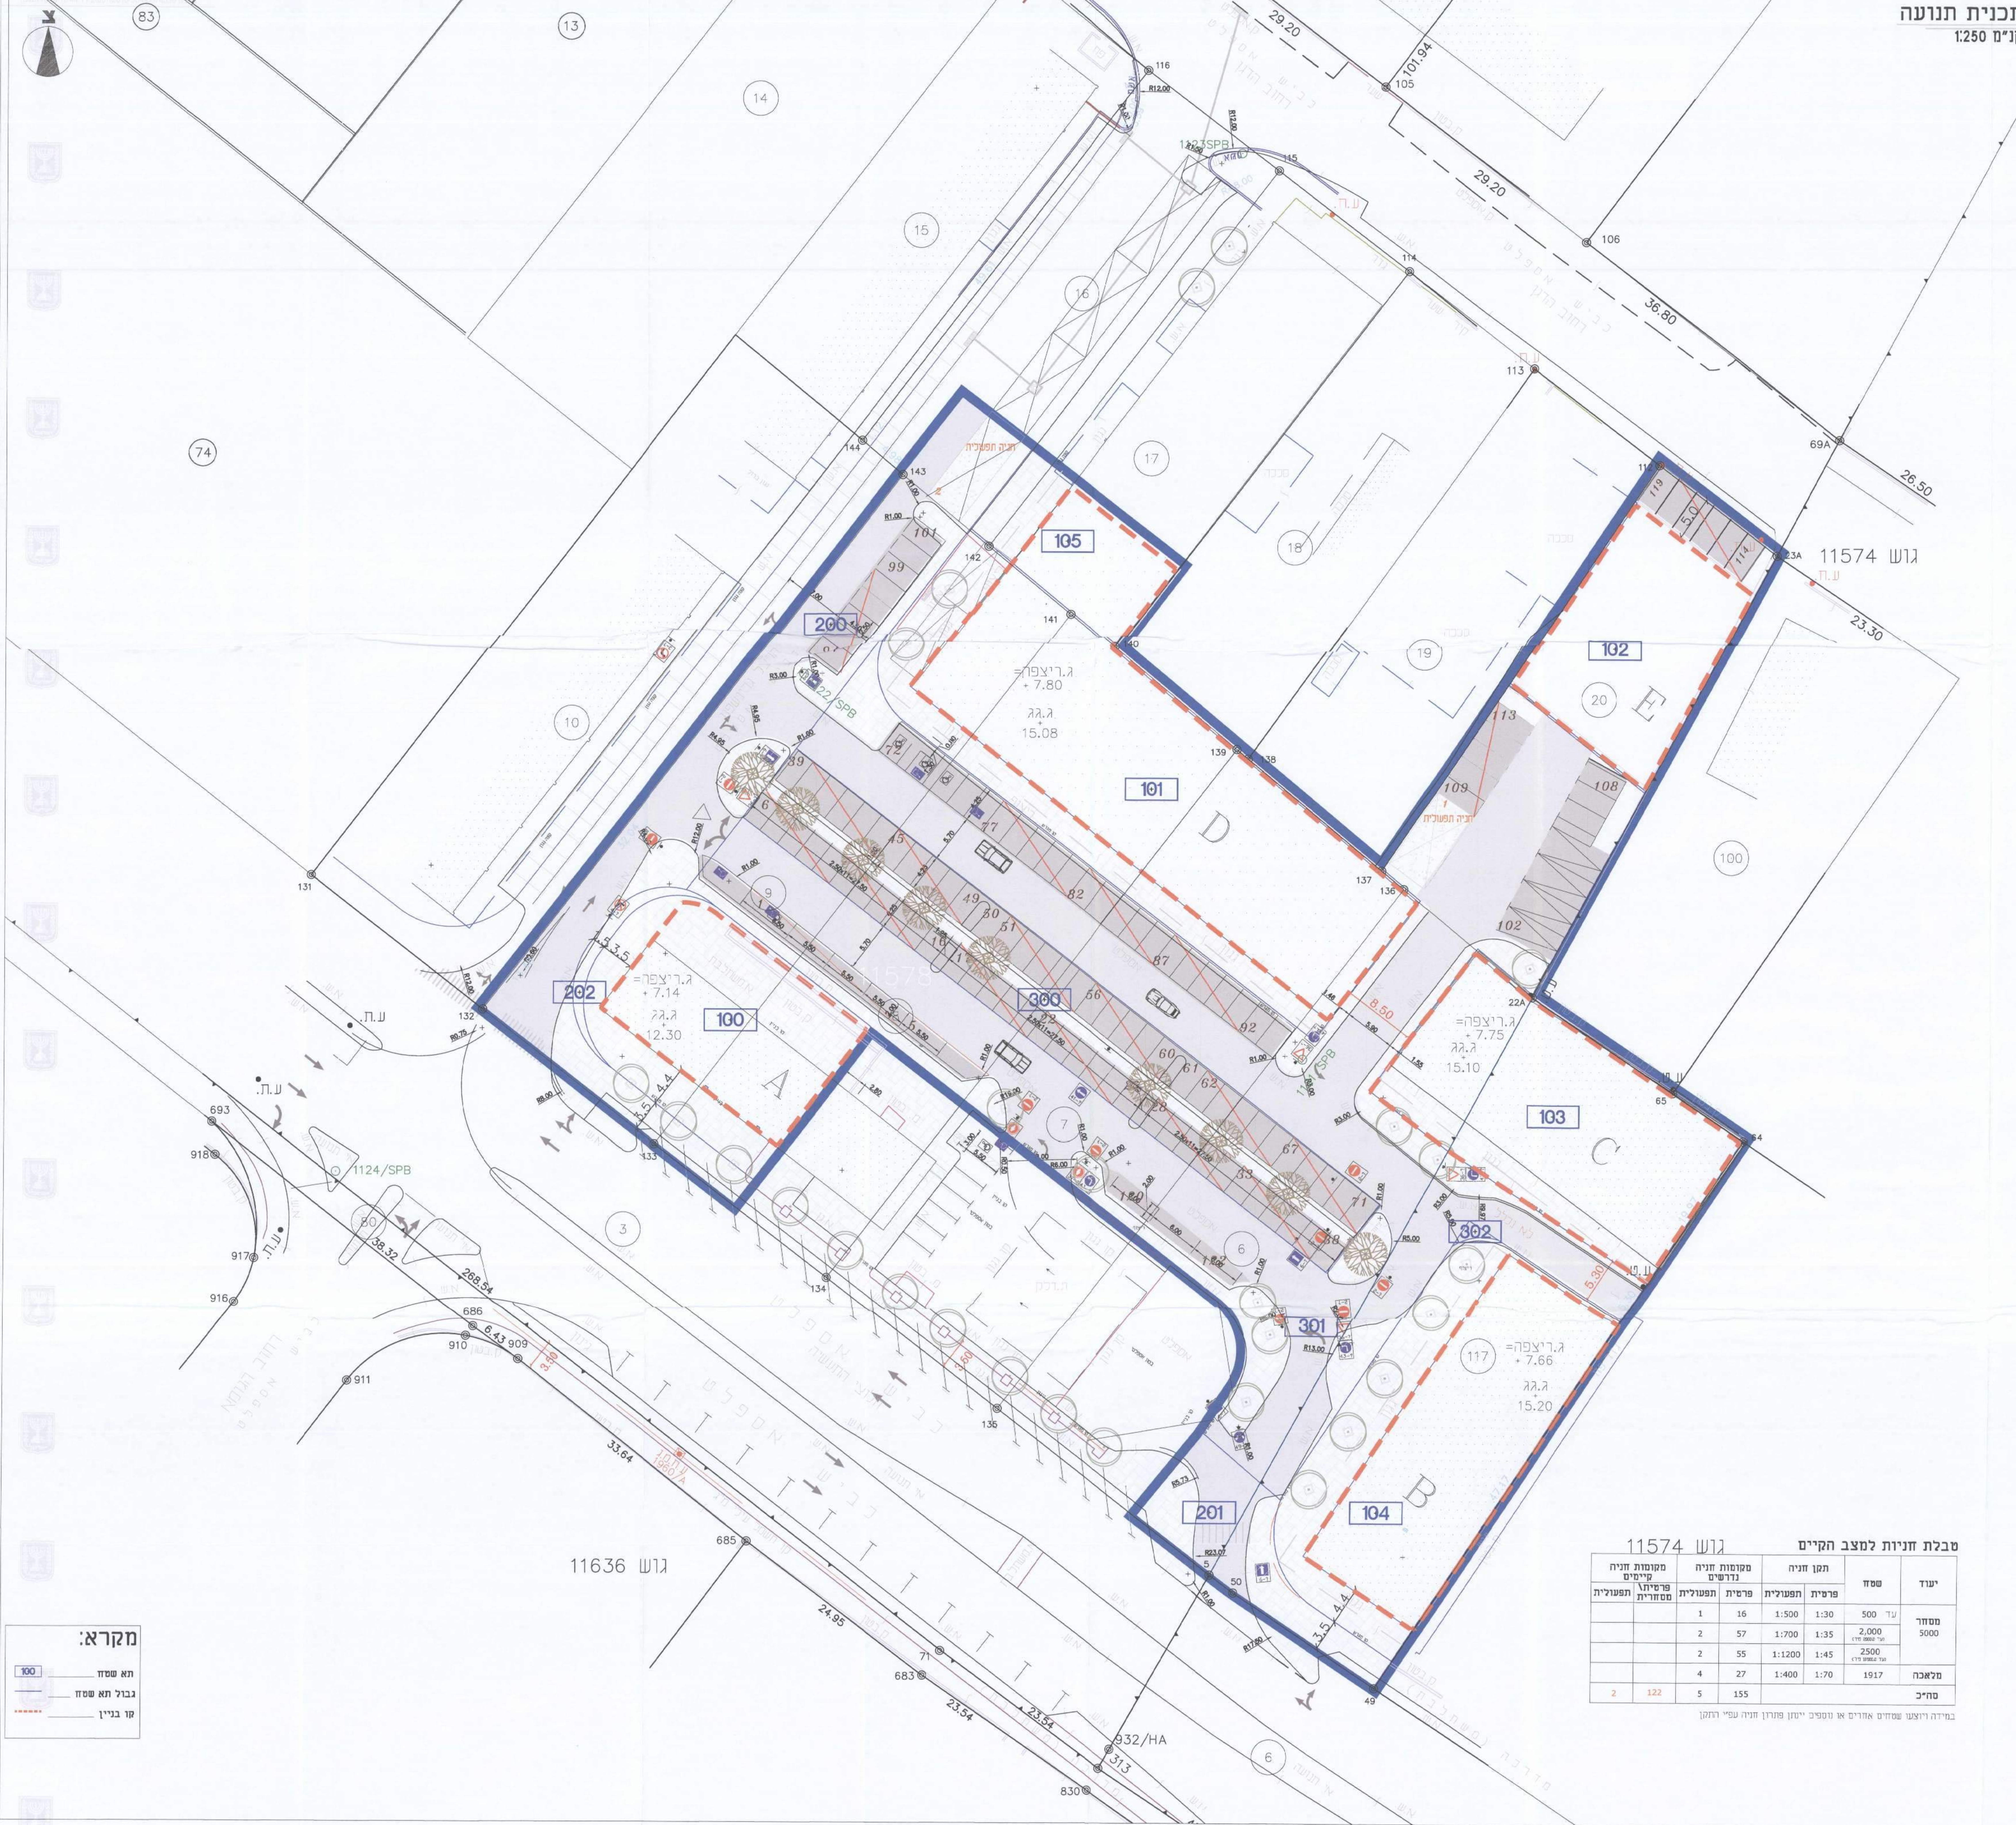

טבלת זחיתמות למצב הקיים

יעוד	מסוד	תקן זחיתמות	מסודות זחיתמות נדרשים	מסודות זחיתמות קיימים	מקומות זחיתמות
מסוד 5000	עד 500	1:30	1:500	16	1
	2,000 (עד 5000)	1:35	1:700	57	2
מלאכה	2500	1:45	1:1200	55	2
	1917	1:70	1:400	27	4
סחי"ב			155	5	2

במידה ויצוץ שטחים אחרים או נוספים ייתכן שתדרש זחיתמות ע"פ רמתן

מקרא:

- 100 תא שטוח
- גבול תא שטוח
- קו בניין