

מינהל התכנון  
הועדה המחוזית - מחוז חיפה  
22-08-2018  
נתקבל

# תכנית מס' 351-0099192

## גבעת חביבה

תכנית מתאר מקומית הכוללת הוראות של תכנית מפורטת

## נספח ביוב

איחוד וחלוקה	סמכות ראשית	אופי התכנית
-	ועדה מחוזית	תכנית שניתן מכוחה להוציא היתרים

מחזור : חיפה  
מרחב תכנון מקומי : מנשה-אלונה  
רשות מקומית : מנשה-אלונה  
קנה מידה : 1 : 2000

הועדה המקומית לתכנון ולבניה מנשה אלונה  
תכנית בע.מ. מס' 351-0099192  
הומצא להפקדה  
24.10.11  
2726  
יו"ר הוועדה  
קתלין חוהליב


ה.ע. הפקדת התכנית מס' 351-0099192  
מס' בילקוט הפרסומים מס' 7126  
19/10/15

מינהל התכנון-מחוז חיפה  
חוק התכנון והבניה, תשכ"ה - 1965  
הועדה המחוזית החליטה ביום:  
27.11  
לאשר את התכנית  
יוסף משלב  
28.6.14  
תאריך יו"ר הוועדה המחוזית

שלב: מתן תוקף  
מהדורה: 06 תאריך: 3.5.16  
חודעה על אישור תכנית מס'  
פורסמה בילקוט הפרסומים מס'  
ביום:

### שמות וזיהומות:

חברת מוסדות חינוך ותרבות של עירי'צ	חברת	יזום התכנית
שמואל ברקאי 27 ת"א	סוכנו:	052-2750764
03-6925385	טלפקס:	03-6925384
001: חובצלת	001: חובצלת	001: חובצלת
מנשה 37850	מנשה 37850	מנשה 37850
001: חז"ר חביבה	001: חז"ר חביבה	001: חז"ר חביבה
מנהל מקרקעי ישראל	מנהל מקרקעי ישראל	מנהל מקרקעי ישראל
15 פליים	15 פליים	15 פליים
04-8645537	04-8645537	04-8645537
001: אדריכל ערן מבל	001: אדריכל ערן מבל	001: אדריכל ערן מבל
רח' קהל 4 קרית טבעון	רח' קהל 4 קרית טבעון	רח' קהל 4 קרית טבעון
04-9833704	04-9833704	04-9833704
001: חץ הצפון	001: חץ הצפון	001: חץ הצפון
ת.ד. 2054 סירת כרמל	ת.ד. 2054 סירת כרמל	ת.ד. 2054 סירת כרמל
04-8580377	04-8580377	04-8580377
001: משרד הנדסי קיבוץ אייל	001: משרד הנדסי קיבוץ אייל	001: משרד הנדסי קיבוץ אייל
קיבוץ אייל	קיבוץ אייל	קיבוץ אייל
09-7493799	09-7493799	09-7493799

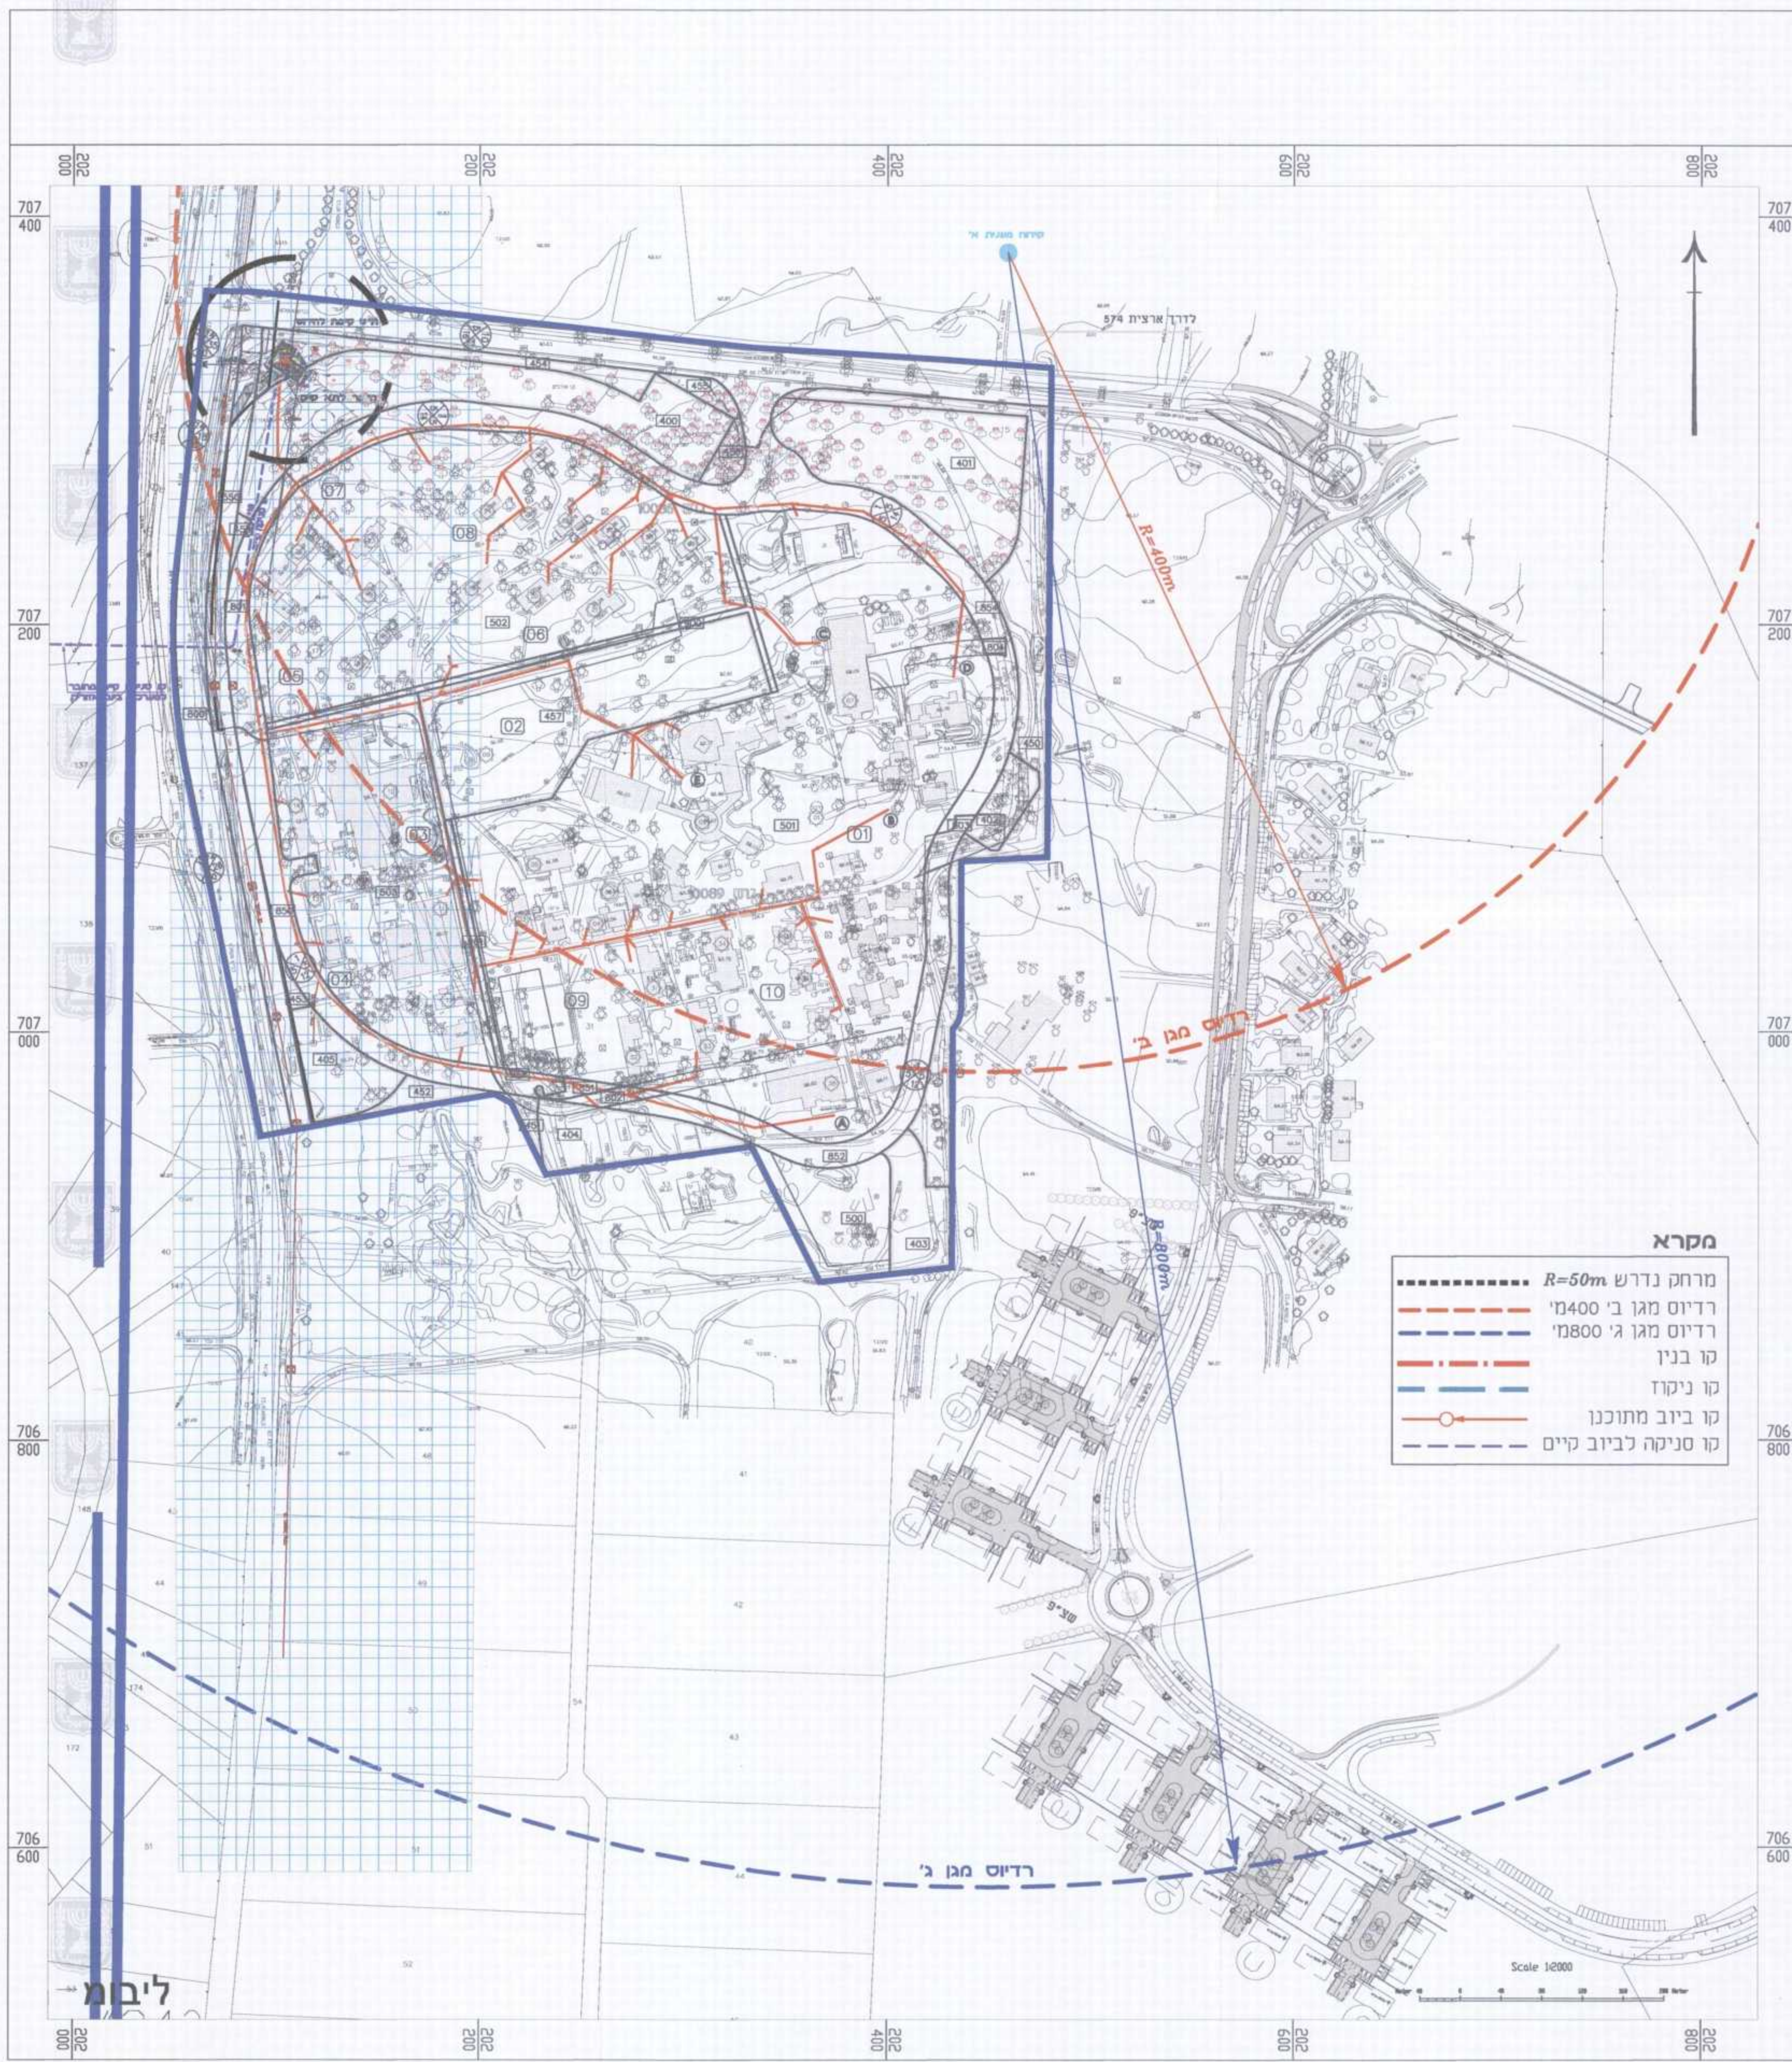

ליקום