תכנית מס' 351-0156307

תיקון גבולות משק 79 כפר פינס מ/מק/144

נספח בינוי מנחה

מחוז : חיפה
מרחב תכנון מקומי : מנשה אלונה
רשות מקומית : מועצה אזורית מנשה
ישוב: כפר פינס
שטח התכנית : 4.479 דונם
קנה מידה: 1:500

שלב: הגשה   מהדורה : 2   תאריך : 17-2-2015

חותמות מוסד התכנון :

שמות וחתימות :

	שם פרטי ומשפחה	מספר זהות	שם ומספר תאגיד/רשות/רשות מקומית	חתימה	תאריך
מגיש ויזם התכנית			זקי דהבן		
בעלי עניין בקרקע			מנהל מקרקעי ישראל		
			כפר פינס מושב עובדים של הפועל המזרחי להתיישבות חקלאית		
			זקי דהבן ירדנה דהבן		
עורך התכנית	רחל שלם	51337970			

קנ"מ: 1:500

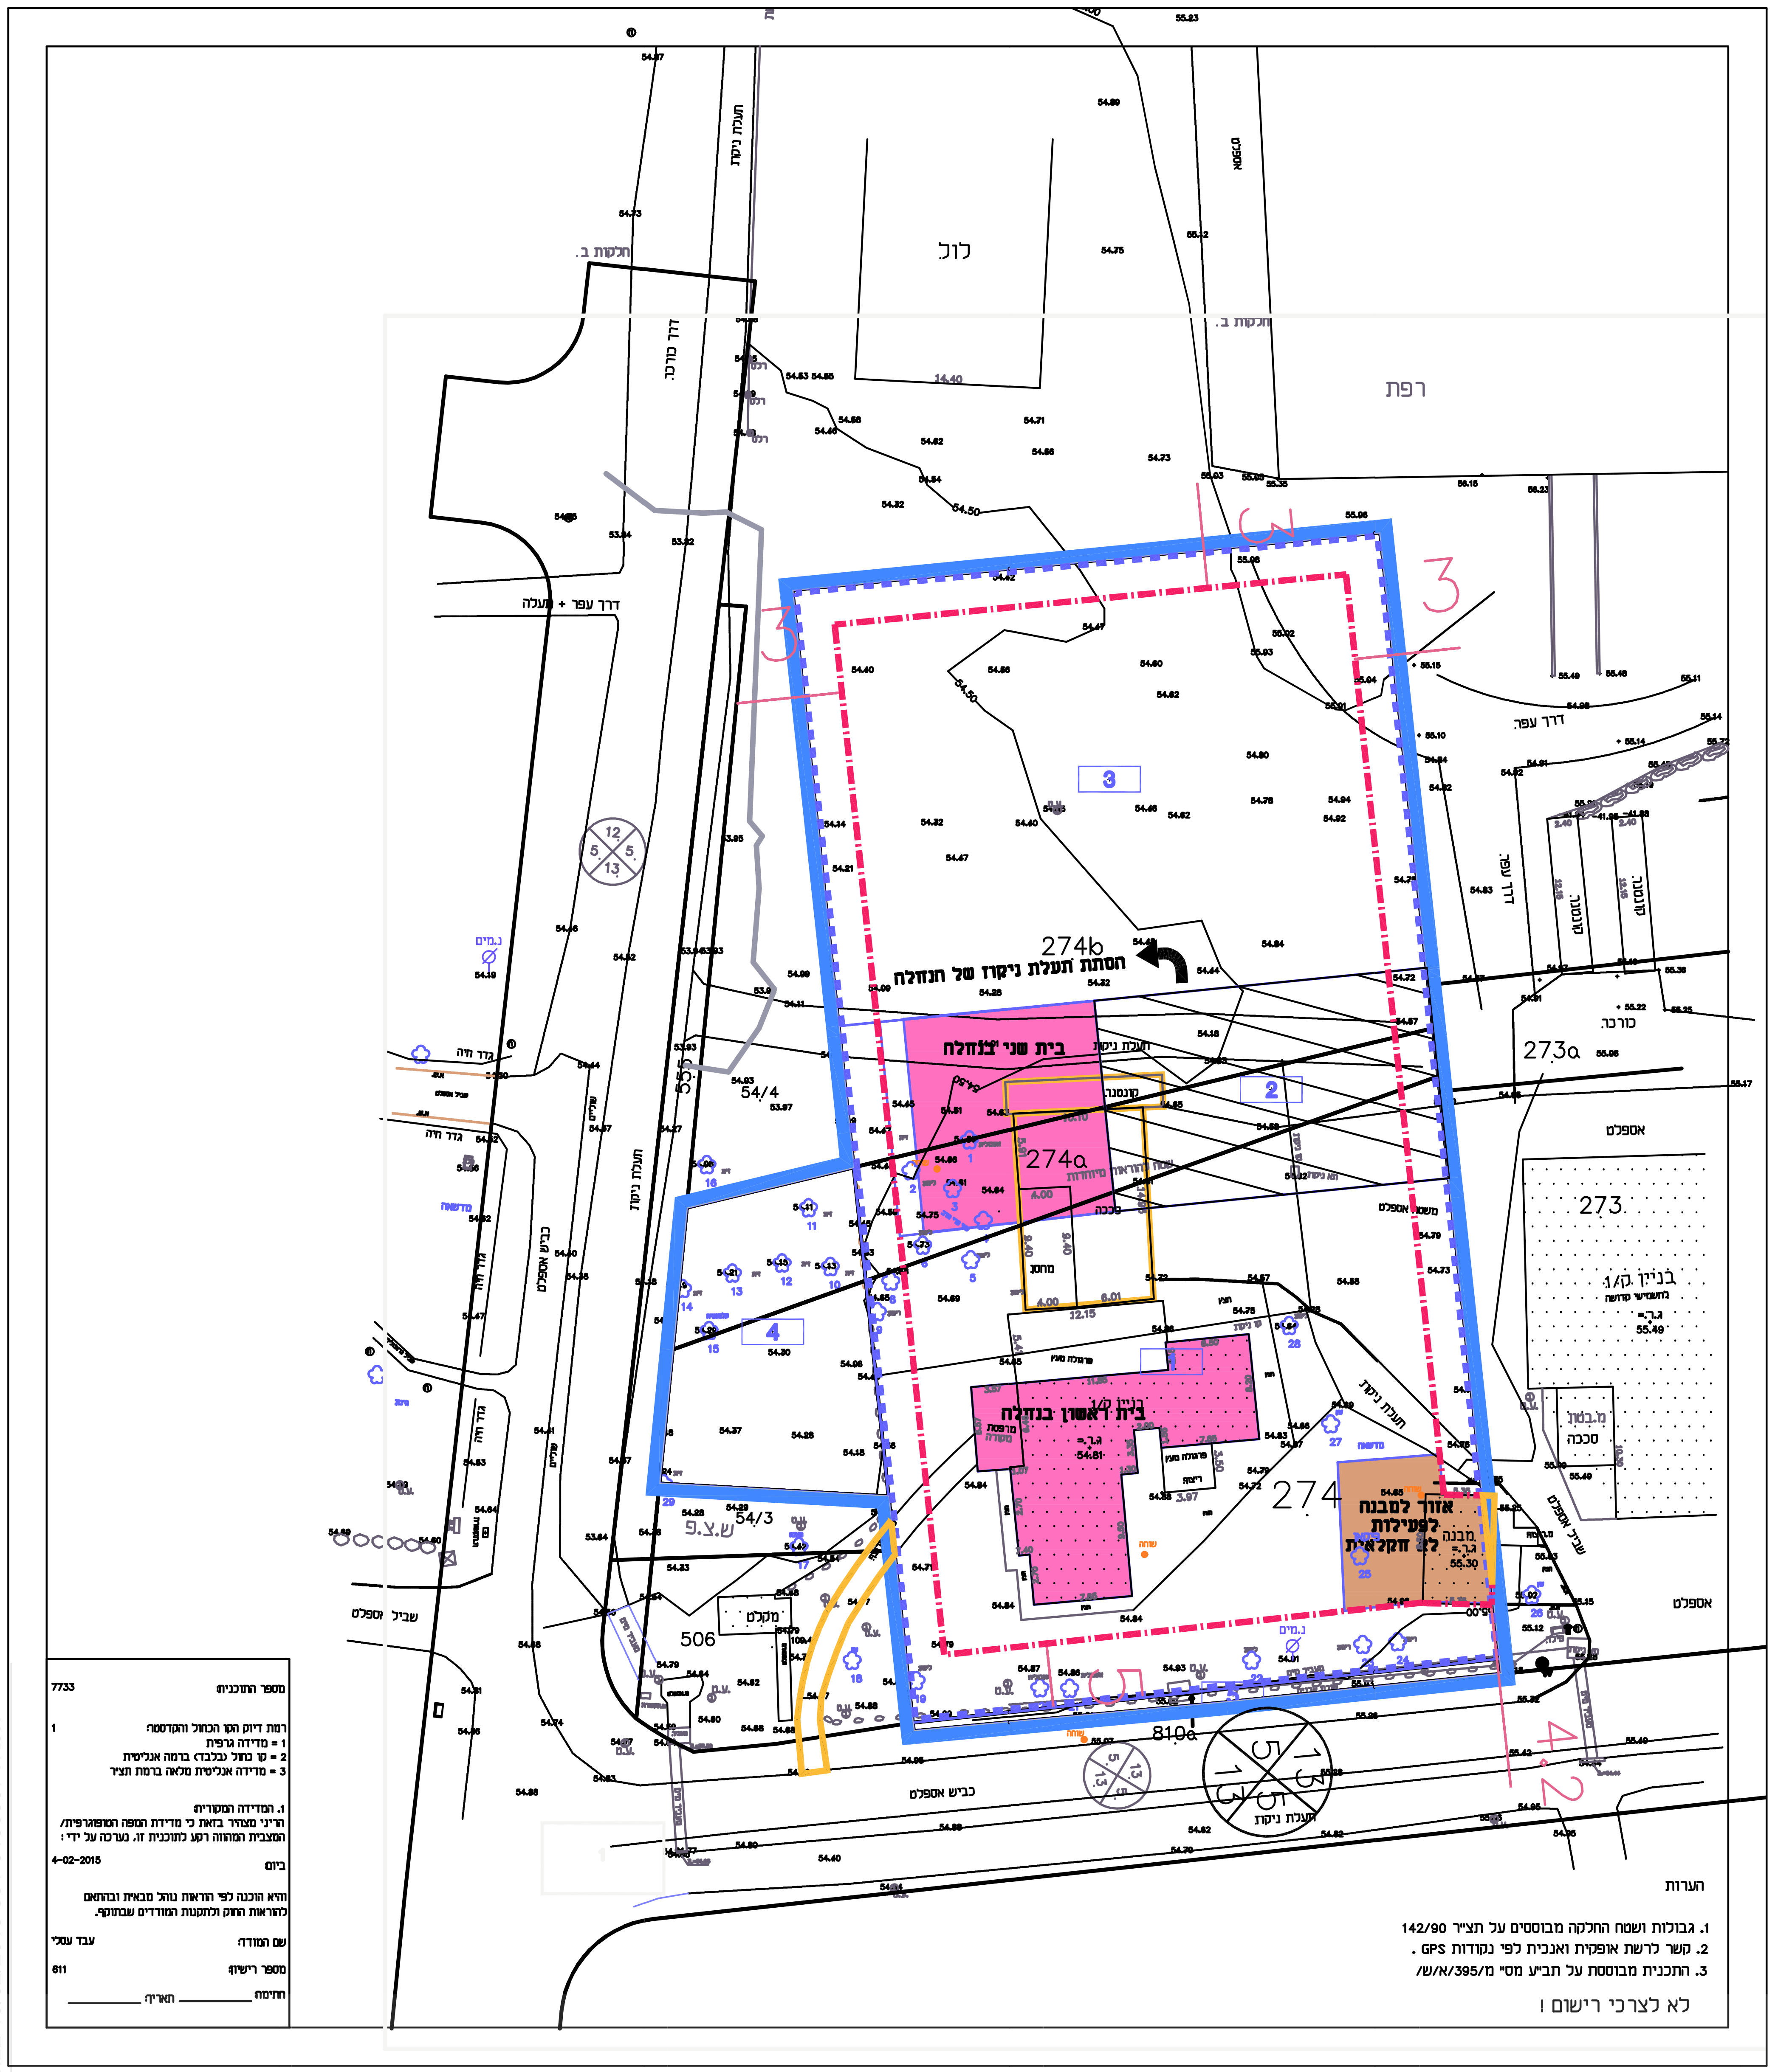

מקרא:
- גבול תכנית
- מבני מגורים בנחלה
- פעילות פל"ח
- הנחיות מיוחדות
- להריסה
- קו בנין

תכנית 351-0156307 נספח בינוי 19/02/2015 06:54:22