304-0240234

חפ/ מק/ 1392/ ט'
"מגדלי המעונות" קריית הטכניון

נספח בינוי - חתכים
גיליון 2

איחוד וחלוקה	סמכות ראשית	אופי התכנית
ללא איחוד וחלוקה	וועדה מקומית	תכנית בינוי

מחוז : חיפה
מרחב תכנון מקומי : חיפה
רשות מקומית : חיפה
ישוב: חיפה

שטח התכנית : 81.584 דונם
קנה מידה: 1:250

גושים וחלקות בתכנית:

גוש	סוג הגוש	חלקות בשלמותן	חלקי חלקות
11201	מוסדר		145
11202	מוסדר		1-2

אדריכל
שם: אבי טולדנו
כתובת: ארלוזורוב 88 חיפה
מיקוד: 04-8666519 פקס: 04-8664849 דואל: avi@a-toledano-arch.co.il
חתימה:
שם:
כתובת:
מיקוד: פקס: דואל:
חתימה:

שלב: מתן תוקף **מהדורה :** 1 **תאריך :** 13.03.16

חותמות מוסד התכנון :

ועדה מקומית עציון
חוקדת ובנית מס' חפ/מק/1392/ט
הועדה המקומית מקליטה להפקיד את תכנית בישיבת מס' 38 ביום 24.8.15
יו"ר הועדה

ועדה מקומית עציון
אישור תכנית מס' חפ/מק/1392/ט
הועדה המקומית מקליטה לאשר את התכנית בישיבת מס' 51 ביום 14.3.16
מ"מ יו"ר הועדה המקומית לתכנון ובניה
חגית אלמוג מנהלת תחום רישוי בהנדסה המקומית לתכנון ובניה

פרסום מתן תוקף לתכנית חפ\ מק\1392\ט

המודעה הקובעת לתחילתה של תכנית עפ"י סעיף 119 לחוק חוא בתום 15 יום מיום פרסום ההודעה ברשומות או בעיתון על דבר אישורה, לפי המועד שבו פורסמה ההודעה האחרונה סבין ההודעות הנ"ל.
ההודעה פורסמה למתן תוקף בעיתון הארץ
מיום 26.3.16 ההודעה פורסמה ב.י.ש 7261
מיום 9.5.16 לעניין סעיף 197 לחוק המודעה הקובעת היום פרסום ההודעה בדבר אישור התכנית ברשומות

שמות וחתימות :

	שם פרטי ומשפחה	מספר זהות	שם ומספר תאגיד \שם רשות מקומית	חתימה	תאריך
מגיש התוכנית	הטכניון מכון טכנולוגי לישראל		500701636		
יזם בפועל	הטכניון מכון טכנולוגי לישראל		500701636		
בעלי עניין בקרקע	ממי		500101761		
עורך התוכנית	אבי טולדנו	30007439	אבי טולדנו אדריכלים בע"מ 514049873.9.ח		
אדריכל נוף	אמיר בלום	55098651	מילר בלום - תכנון סביבתי בע"מ 510470313.9.ח		
מודד	רודי בלן		סנטמד - מדידות תכנון ושרותים וגדסים בע"מ. 510852650.9.ח		
יועץ תנועה	יהודה אשד		אינג' יהודה אשד בע"מ 513250068.9.ח		

הצהרת המודד

הרני מצהיר בזאת כי מדידת המפה הטופוגרפית/המצבית המהווה רקע לתוכנית זו, נערכה על ידי ביזם _____ והיא הוכנה לפי הוראות נוהל מבא"ת ובהתאם להוראות החוק ולתקנות המודדים שבתוקף. דיוק הקו הכחול והקדסטר : מדידה גרפית/ קו כחול (בלבד) ברמה אוליטית/ מדידה אוליטית מלאה ברמת תצ"ר (כולל הקו הכחול).

רודי בלן	481		
שם המודד	מספר רישיון	חתימה	תאריך

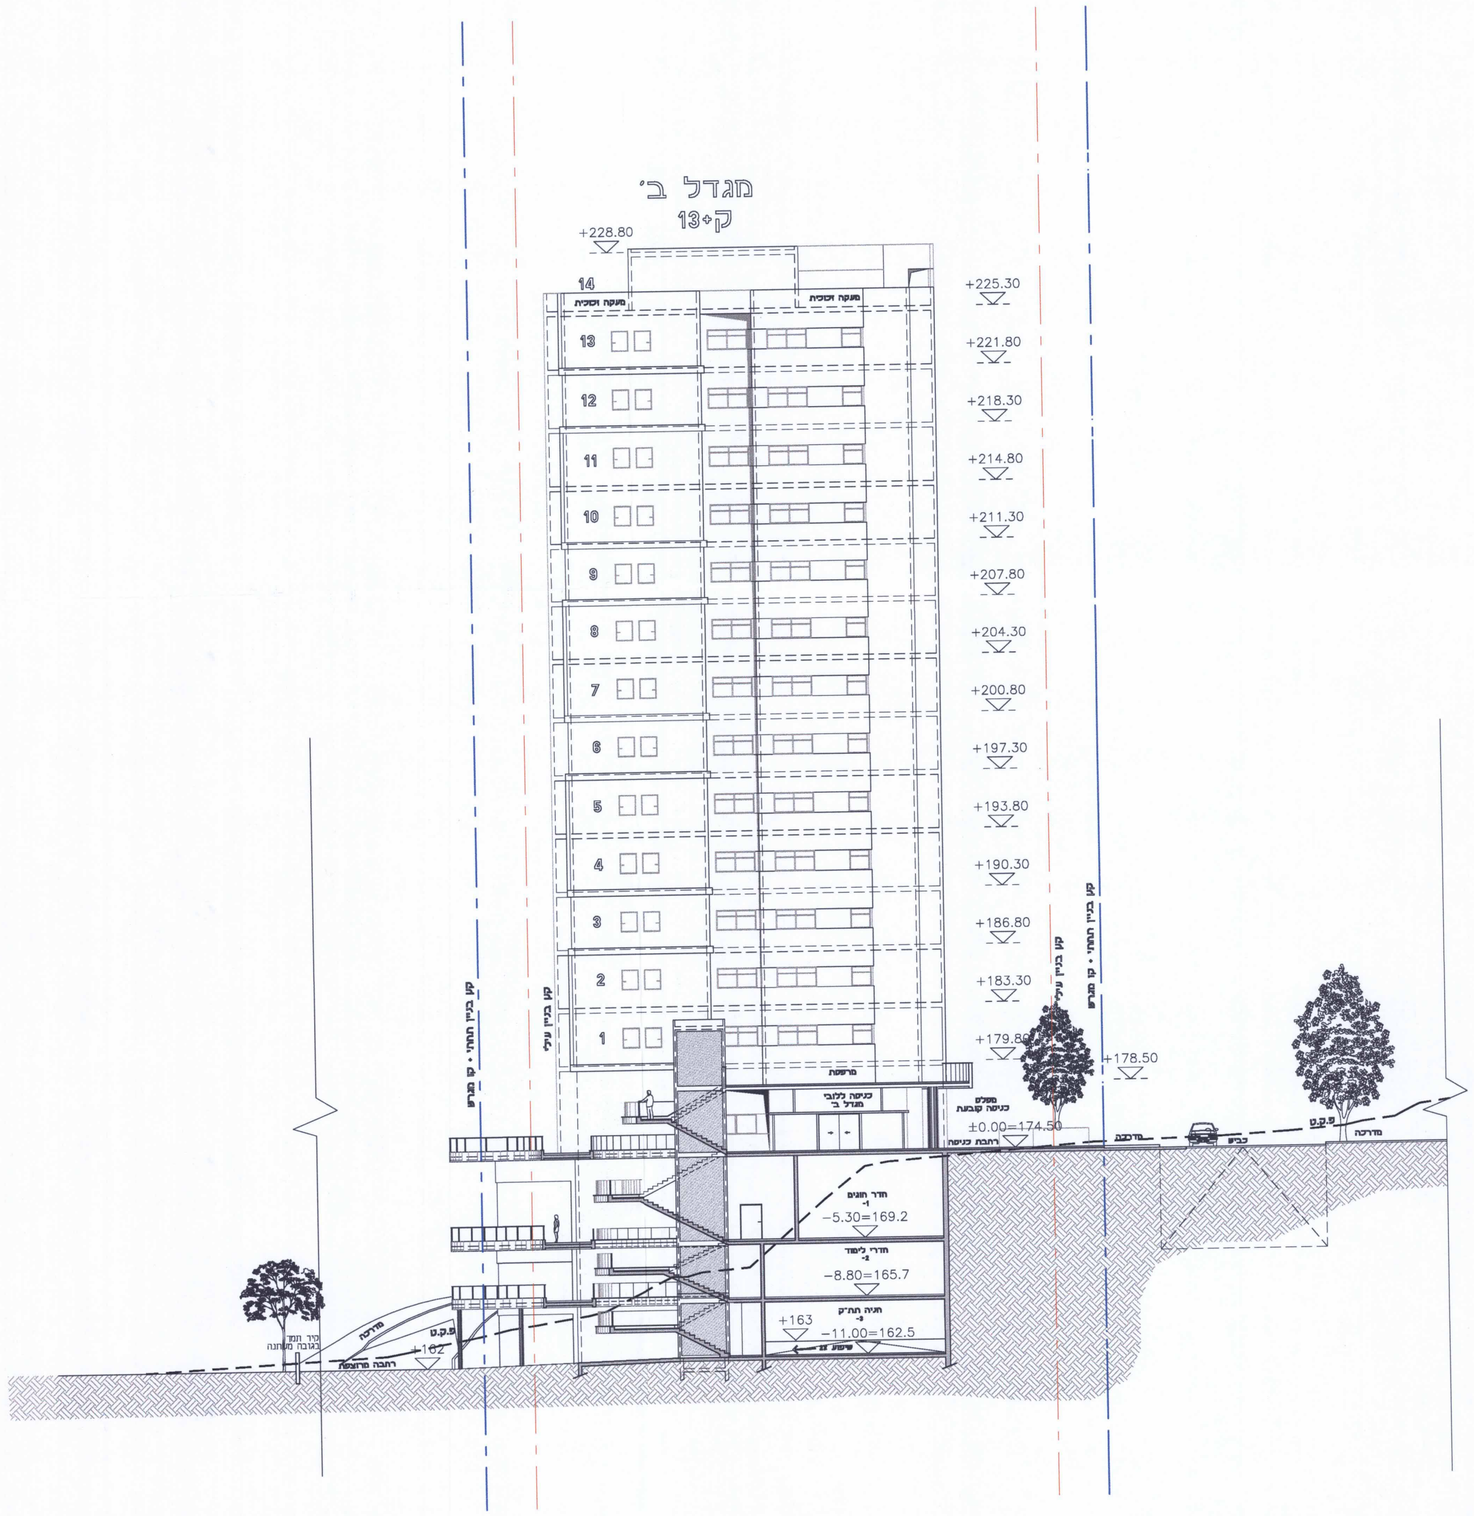

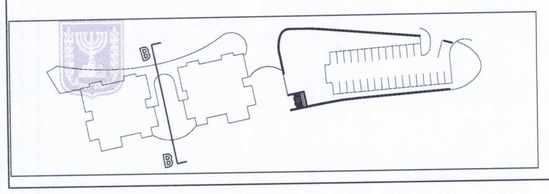

חתך B-B