

נספח נופי

מס' 304-0144063

חפ"מ 1880/א - גן הילד - בית בחורש

נספח נופי גליון 1 מתוך 1


תחולה	מנחה
תאריך עריכת הנספח	01/12/2015
רשימת התרשימים	קני"מ
מפלס כניסה	1200
חתך 1-1	1200
תרשים סביבה	15000
תרשים סביבה לפי חב"מ 1880/א	12500

שמות וזחיתמות:

עורך הנספח	מ"מ	מרב יורי טאור
חתימה:	תאריך:	מרב יורי טאור אדריכלית מ"מ

משרד התכנון והבנייה - מחוז ירושלים
 יחידת התכנון והבנייה - מחוז ירושלים
 תחומי תכנון - מחוז ירושלים
 לאשר את התכנית
 מרשם גולקסטר/מחוז ירושלים
 מ"מ

חזרה לאישור מ"מ
 מרשם גולקסטר/מחוז ירושלים
 מ"מ

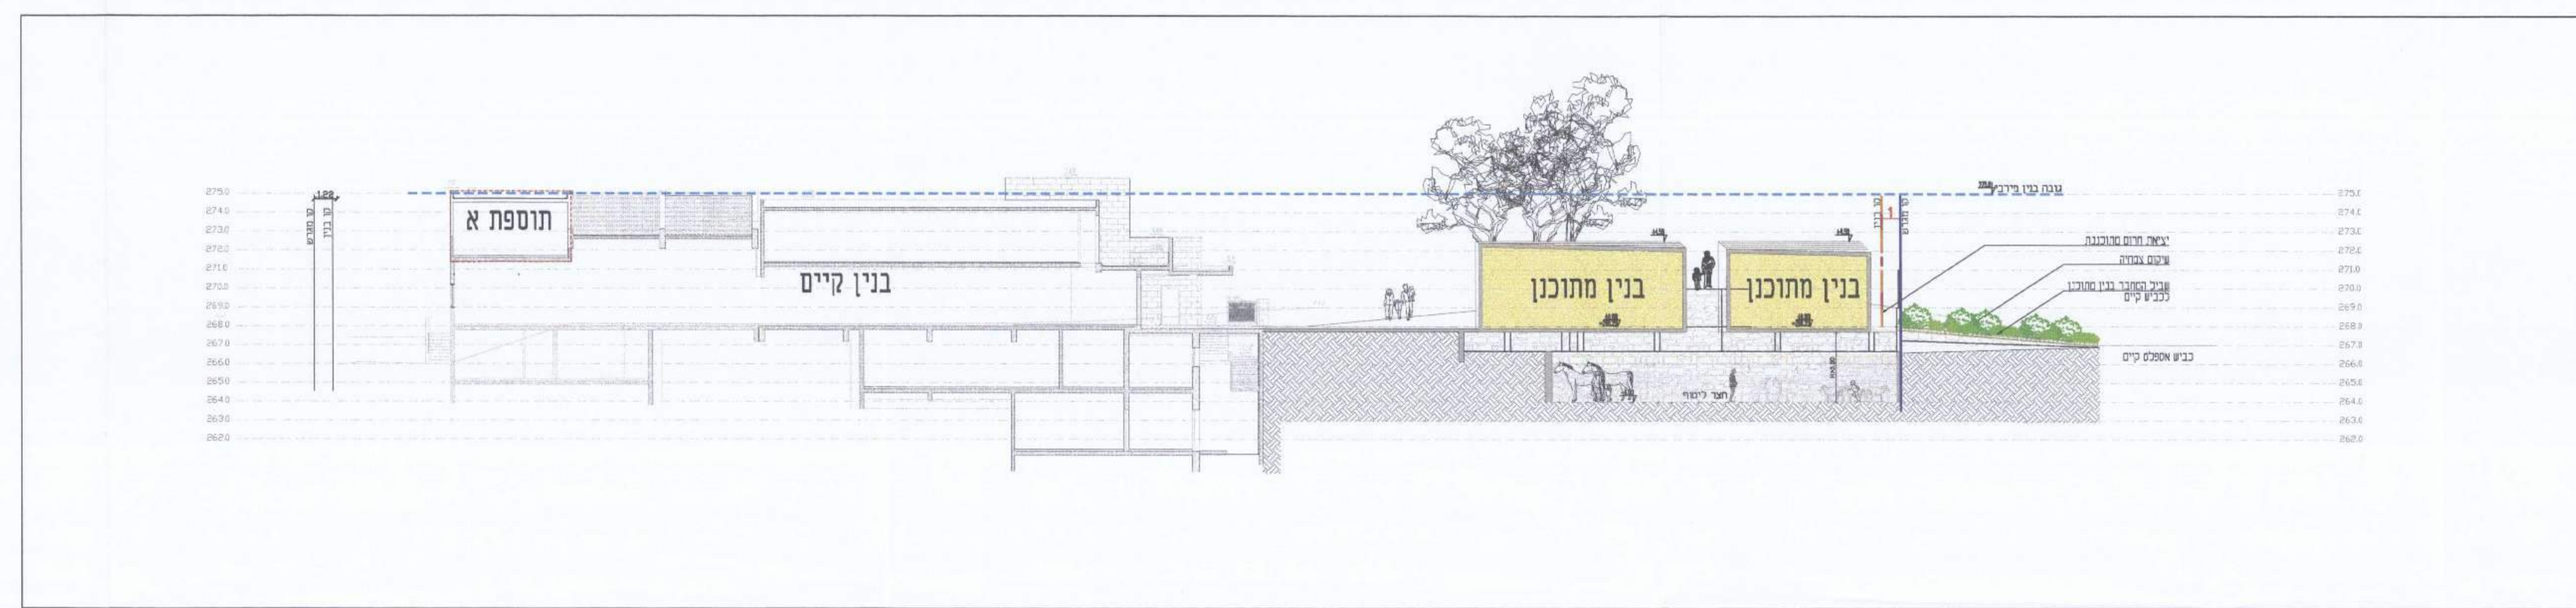

חתך 1-1



עיר : זיפה
 מאוס : כרמל מרכזי
 גוש : 10812
 זולקח : 255 ח'ל"ק
 מגרש : ג לפי חפ"מ 1880/א
 הוכן עבור : עמותת גן הילד
 שטח מדוד : 2266 מ"ר



מקרא:

- גבול תכנית
- קו בנין
- קו בנין עילי
- עץ קיים
- עץ לשימור
- עץ להחטקה
- בנין מתוכנן
- בנין קיים
- גיטון משוקם
- דרך למילוס
- מרווחים
- גובה פני הגג הנעליון לא יעלה על 276 מ' מעל פני הים

אין חייב כי מסמך זה יהיה חתום על ידי כל המעורבים בתכנון.
 תאריך: 05
 מ"מ
 2014
 06/03/2014

תכנית כללית מפלס כניסה