




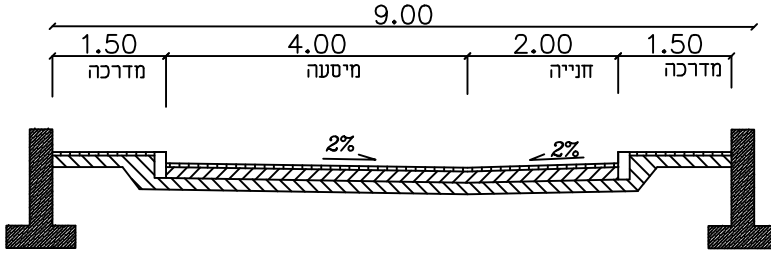

חתך לרוחב
דרך משלכת ברוחב 9.0 מ'
קני"מ 1:100

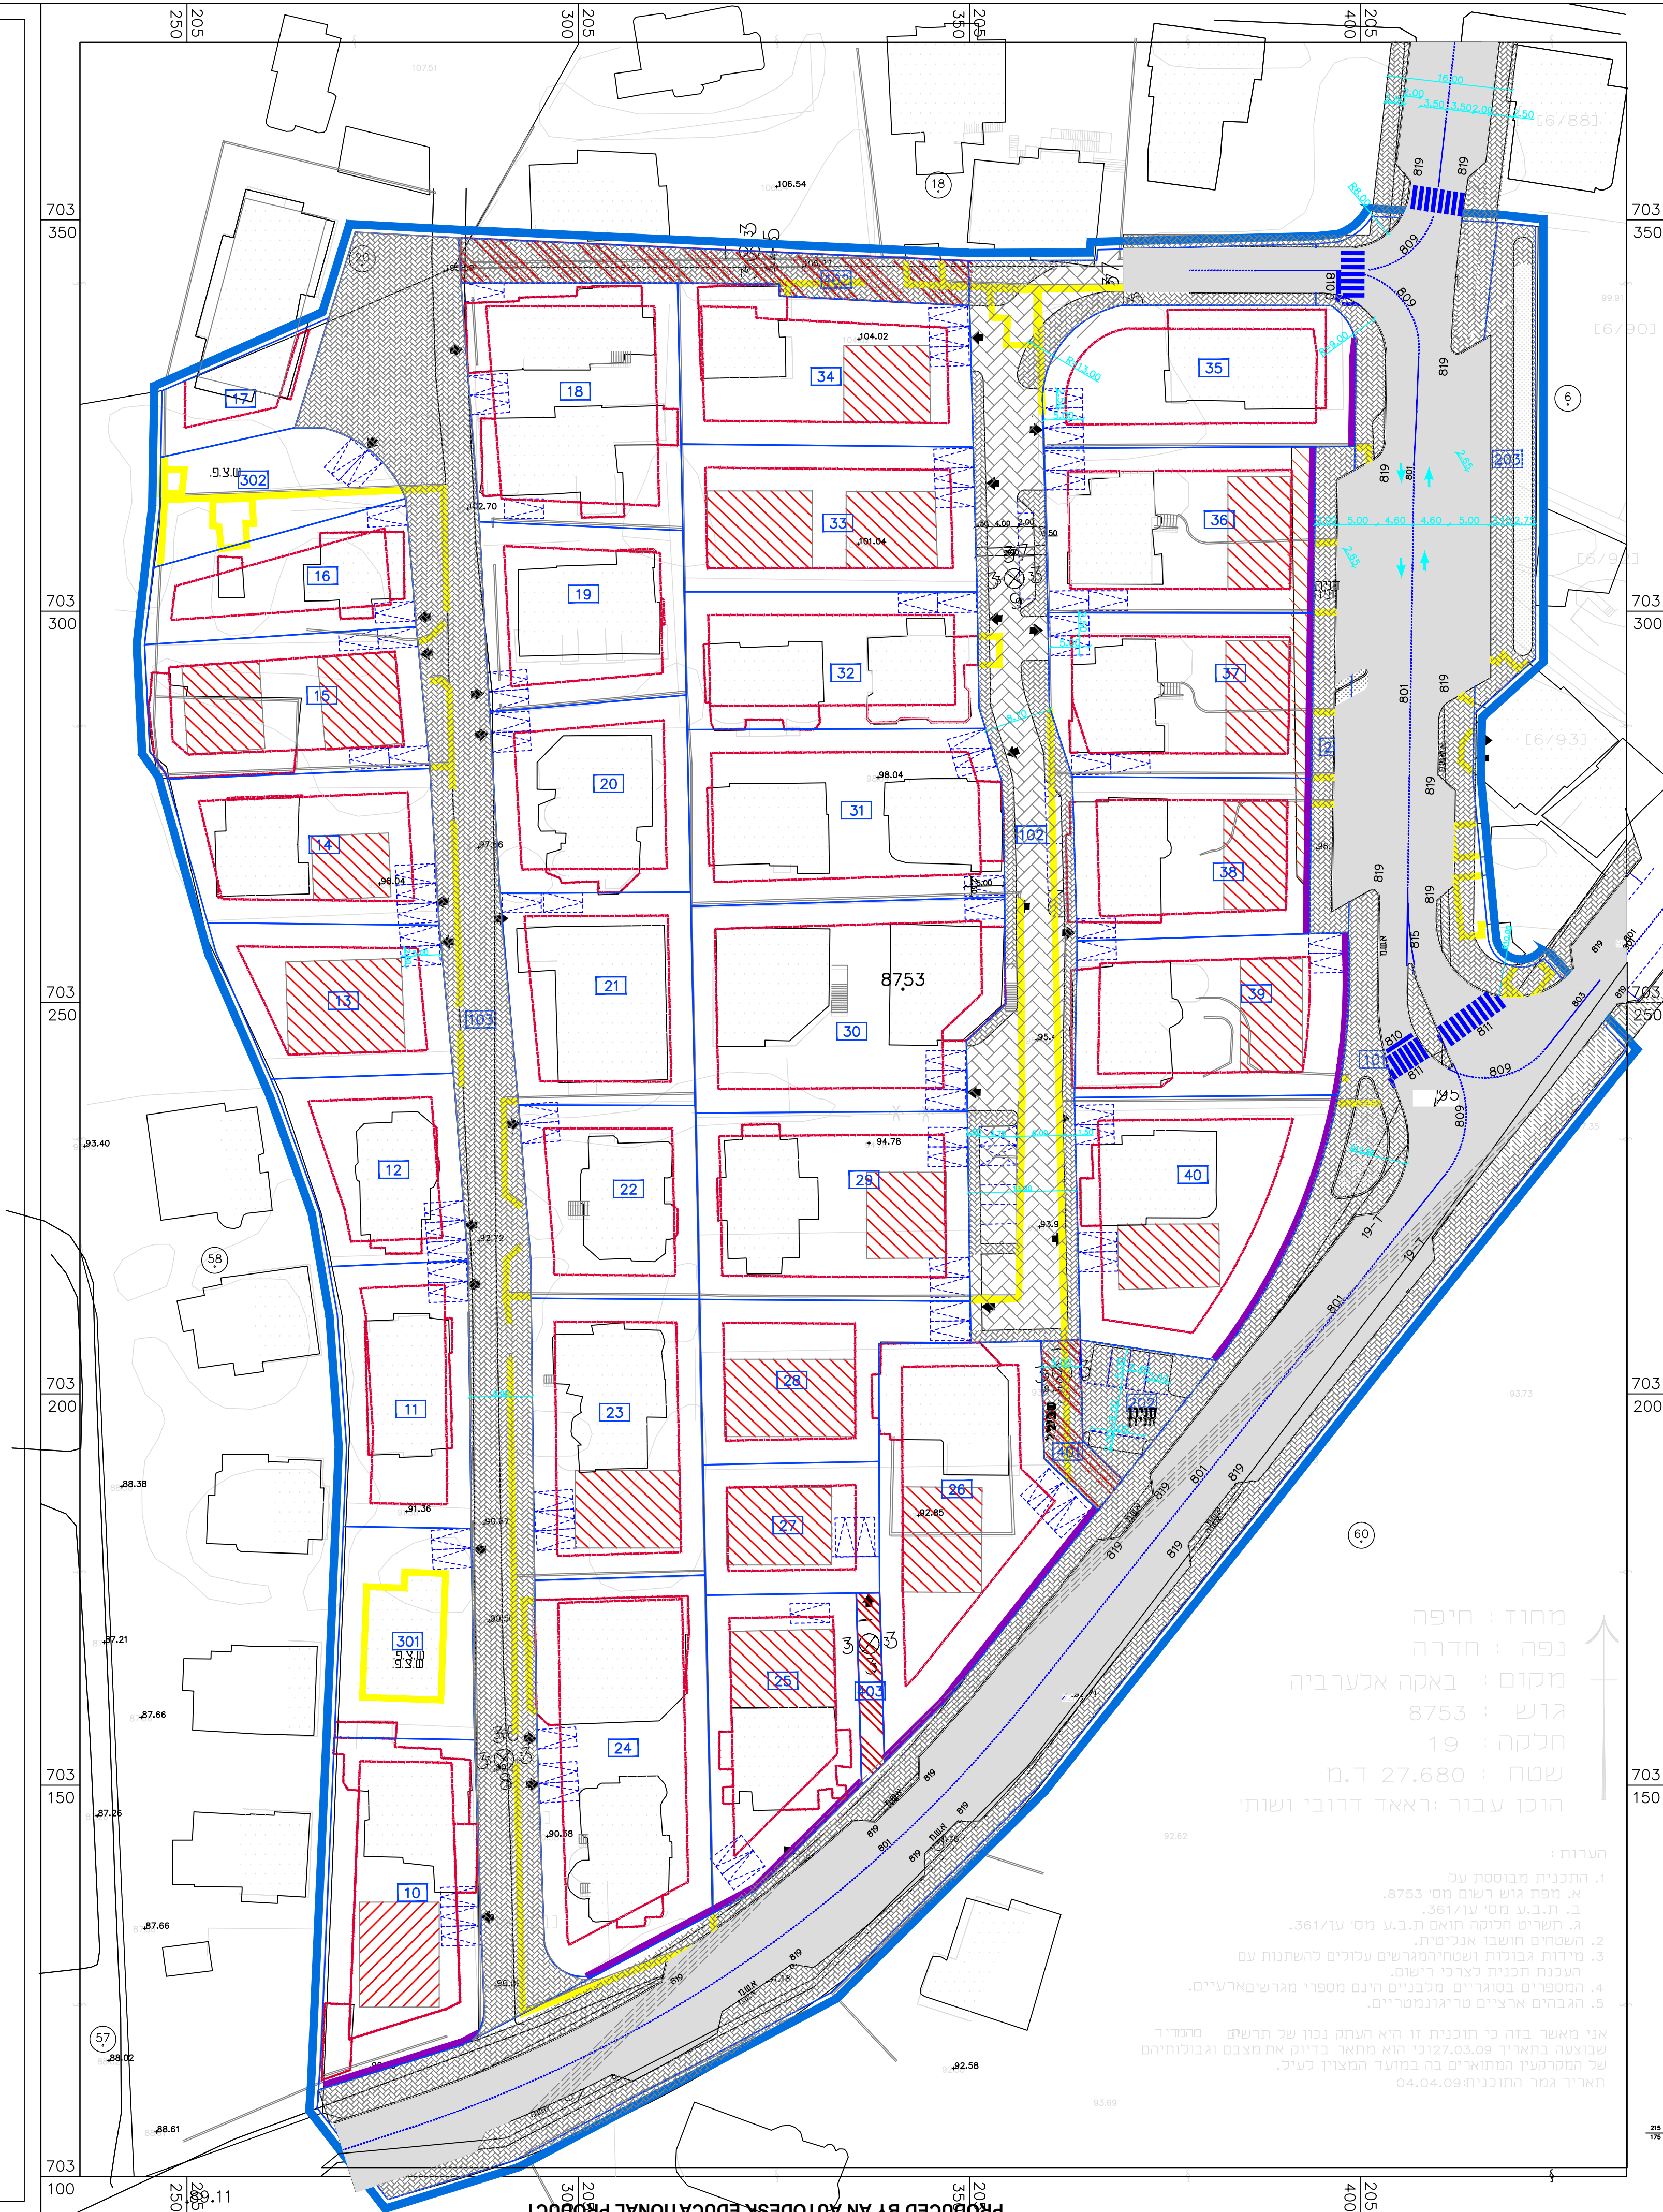

חתך לרוחב
דרך ברוחב 16 מ'
קני"מ 1:100

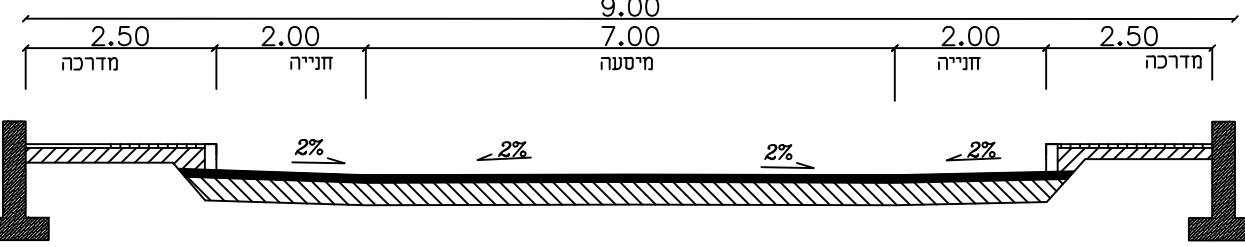

מחוד : חיפה
נפה : חדרה
מקום : באקה אלעריבה
גוש : 8753
חלקה : 19
שטח : 27.680 ד.מ.
הוכן עבור יראד דרובי ושתי

- הערות:
1. תוכנית מבוססת על:
 - א. מפת גוש רשום מס' 8753.
 - ב. ת.ב.ע. מס' ע/361.
 - ג. תשרים חקוקה תואם ת.ב.ע. מס' ע/361.
 2. השטחים חושבו אנליטית.
 3. מידות גבולות ושטחי המגרשים עקולים להשתנות עם העובדות תכנית לצורכי רישום.
 4. המספרים בסוגריים מלבניים הינם מספרי מגרשי ארעיים.
 5. הגבהים ארציים סריגונמטריים.
- אני מאשר בזה כי תוכנית זו היא העתק נכון של תרשים מסודר שבוצעה בתאריך 12.03.09 הוא מתאר בדיוק את מצבם וגבולותיהם של המגרשים והחזאים בה במועד המצוין לעיל.
תאריך גמר התוכנית 04.04.09

נספח תנועה

מס' 354-0080259

שם התכנית

אלשוקפאן-חלוקה חדשה ללא הסכמת
הבעלים לחלקה 19 בגוש 8753

נספח לתכנית

תחולה	מנחה
תיאור	
תאריך עריכת הנספח	10/07/2016
רשימת התרשימים	קני"מ
מצב מאושר	500
תרשים סביבה	
תרשים גוש וחלקה	
התמצאות	

שמות וזיהומות:

עורך הנספח	שם: עבדאלרחמן מחאמיד	תאריך: שם התאריך
	מחאמיד עבדאלרחמן	יועץ תחבורה
	מ.ר. סולסול	