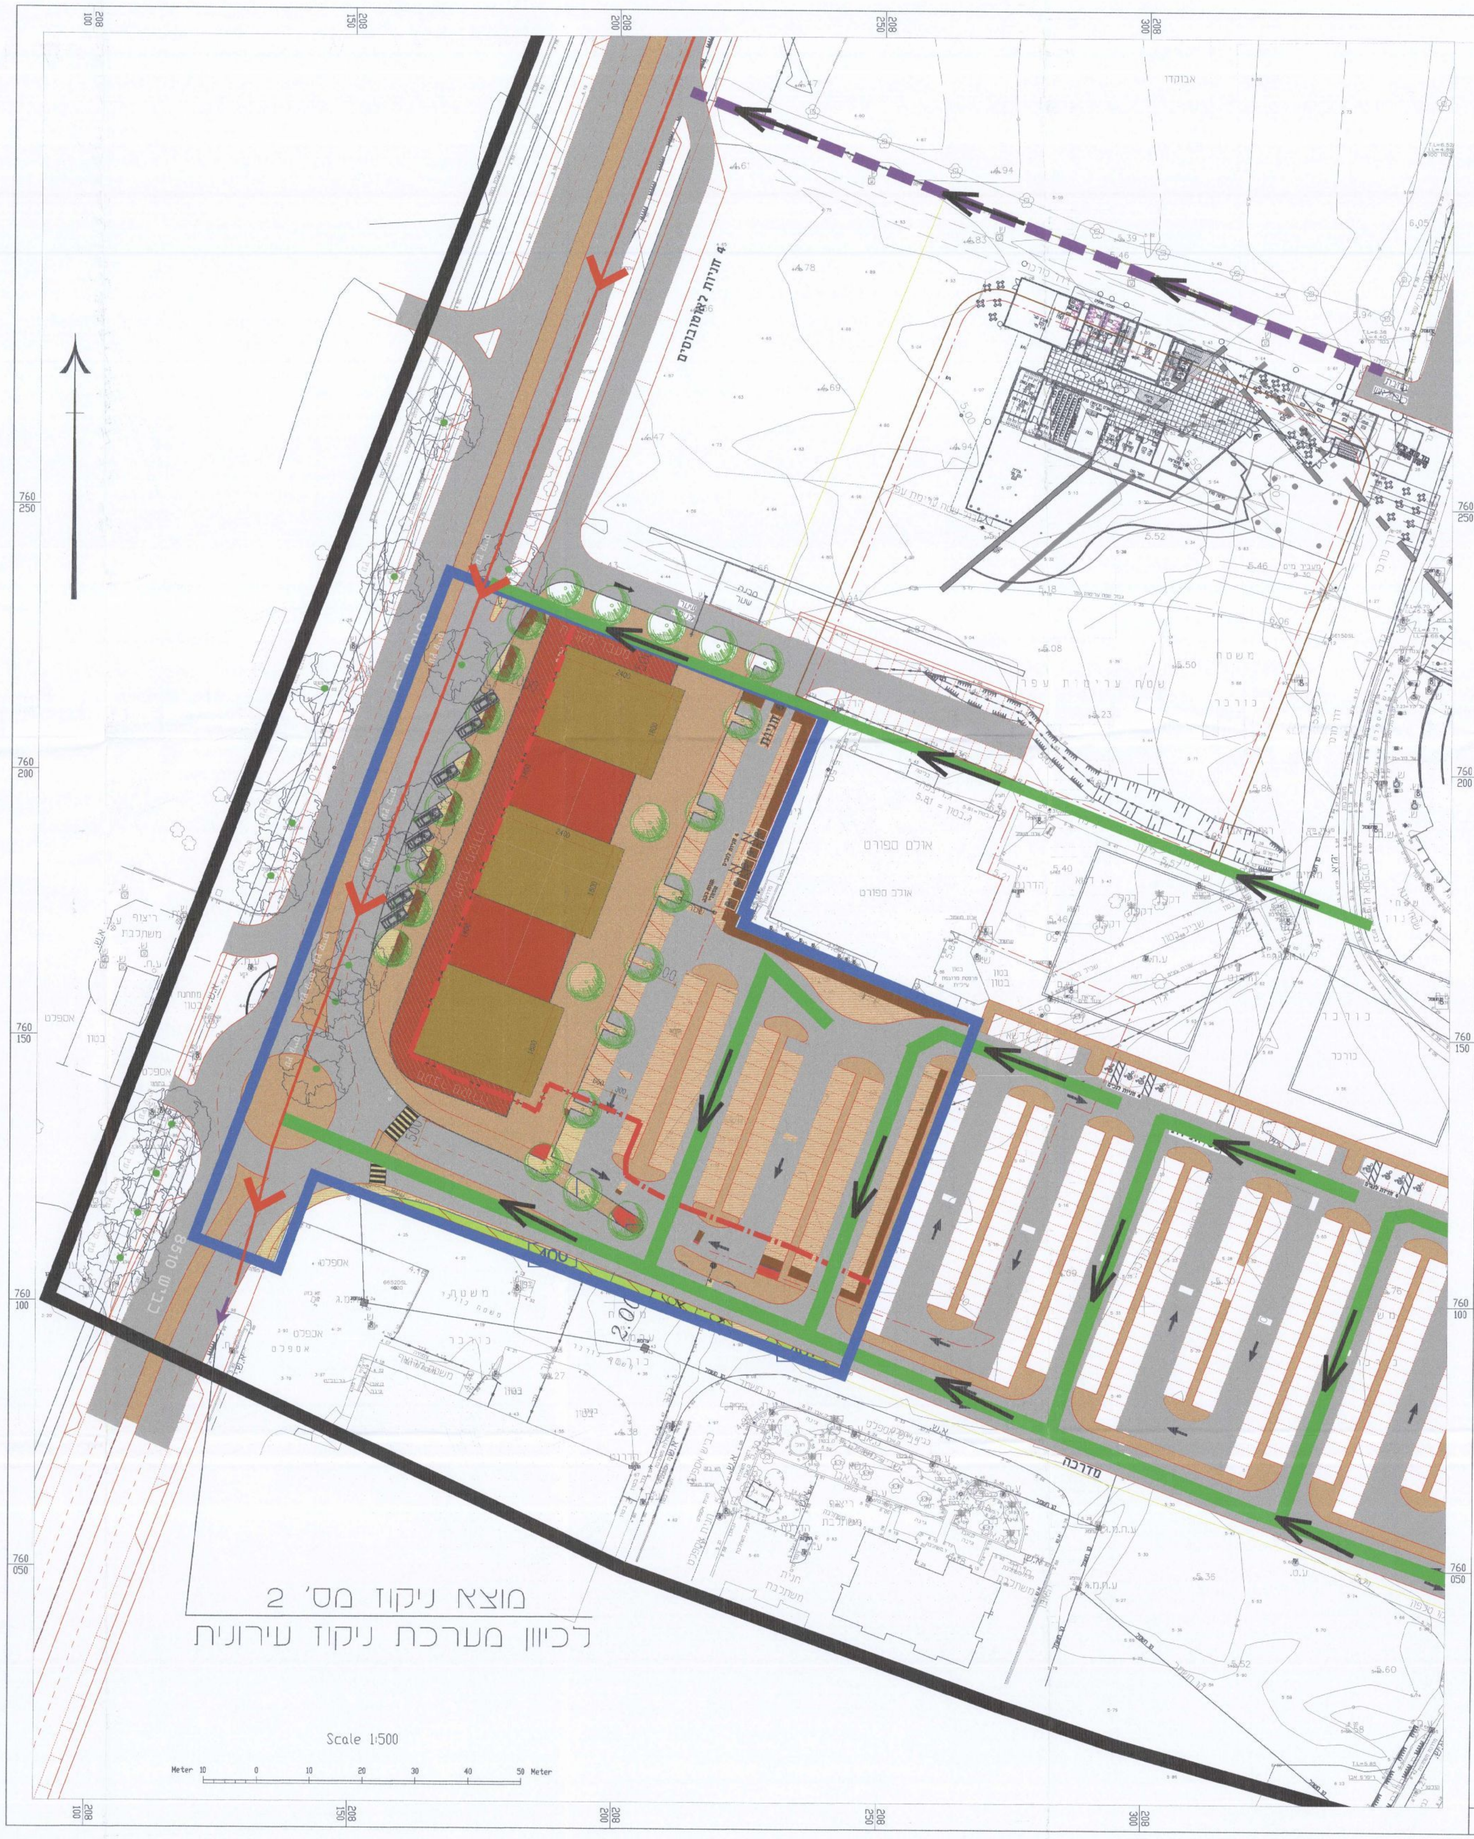

מקרא

- מבנים ומוסדות ציבור למיגון
- שטח ציבורי פתוח
- פרטי פתוח
- דרך מאושרת
- דרך מוצעת
- בית קברות
- דרך/מסילה לביטול
- הנחיות מיוחדות
- זיכת הגאה למעבר רגלי
- גבול התכנית
- שטח עתיקות/הסטוריה לשימור
- קו בנין
- לשימור
- לפריסה
- 18019 / 2 — גבול גוש
- 000 — גבול ומספר חלקה
- מספר חלא שטח
- מס' הדרך
- קו בנין
- רוחב הדרך
- קו ביוב קיים
- תעלת ניקוז מתוכננת
- קו ניקוז מוצע
- מוצא ניקוד מוצע
- גבול תת אגן ניקוז קיים
- כיוון זרימת תעלה קיימת

מס' תוכנית ג/21709

המכללה האקדמית גליל מערבי-מעונות הסטודנטים

מינהל התכנון
הועדה המחוזית - מחוז צפון
15 -06- 2016
נתקבל

ניקוז

סוג איחוד וחלוקה	סמכות ראשית מפקדת בתכנית	היתרים או הרשאות
בהסכמת הבעלים	ועדה מחוזית	תכנית שניתן מכוחה להוציא היתרים או הרשאות

מחוז : הצפון
מרחב תכנון מקומי : עכו
רשות מקומית : עריית עכו
ישוב : עכו
שטח התכנית : 11.97 דונם
קנה מידה: 1 : 1000

גושים וחלקות בתכנית:

גוש	סוג הגוש	חלקות בשלמותן	חלקי חלקות
18019	מוסדר	–	210,1
21116	מוסדר	–	50

חותמת מודד :

חותמות מוסד התכנון :

מינהל התכנון - מחוז צפון
יום התכנון והבנייה 1965
אישור תכנית מס' 21709
הועדה הבינעירונית לתכנון ולבניה האילוה
ביום 25.6.16 אישר את התכנית
☑ התכנית נקבעה/שונה בתנאי אישור שר
☐ התכנית נקבעה/שונה בתנאי אישור שר
מינהל מינהל התכנון ייייר הועדה המחוזית

הודעה על אישור תכנית מס' 21709
פורסמה בילקוט הפרסומים מס' ____
מיום ____

שלב: תוקף **מספר מהדורה :** 1
תאריך עדכון : 01.08.2016

שמות וחתימות :

יזום התכנית	שם: המכללה האקדמית גליל מערבי כתובת: רח' ויצמן 35 עכו, ת.ד. 24121 מייל: ____ פקס: 04-9015202	חתימה:	
יזום התכנית	שם: מוכנות ההתנדבות לא"ץ ישראל כתובת: רח' המלך גורג' 48 ת.ד. 92 ירושלים מייל: ____ פקס: 02-6202222	חתימה:	המוכנות היהודית לא"י המזרחה לכנסים החטיבה לניהול נכסים
מגיש התכנית	שם: המכללה האקדמית גליל מערבי כתובת: רח' ויצמן 35 עכו, ת.ד. 24121 מייל: ____ פקס: 04-9015202	חתימה:	
מגיש התכנית	שם: מוכנות ההתנדבות לא"ץ ישראל כתובת: רח' המלך גורג' 48 ת.ד. 92 ירושלים מייל: ____ פקס: 02-6202222	חתימה:	המוכנות היהודית לא"י המזרחה לכנסים החטיבה לניהול נכסים
בעל הזכויות בקרקע	שם: מנהל מקרקעי ישראל כתובת: רח' פלייס 15 , חיפה מייל: ____ פקס: 04-8630860	חתימה: 04-8630970	
בעל הזכויות בקרקע	שם: מוכנות ההתנדבות לא"ץ ישראל כתובת: רח' המלך גורג' 48 ת.ד. 92 ירושלים מייל: ____ פקס: 02-6202222	חתימה:	המוכנות היהודית לא"י המזרחה לכנסים החטיבה לניהול נכסים
עורך התכנית	שם: אדריכל ערן מבל כתובת: רח' קקל 4 קריית מבגון מייל: mebel@mebelorch.co.il פקס: 04-9833704	חתימה: 04-9835148	
מודד	שם: שלומי דב כתובת: רצגוטון 16 נהריה מייל: ____ פקס: 04-9928253	חתימה:	
עורך הנספח	שם: מ.בוזמשל מהנדסים בע"מ כתובת: גרון ד.ג. משגב 3082 מייל: new@me.co.il פקס: 04-9580887	חתימה: 04-9589621	מ. בוזמשל מהנדסים בע"מ מבנים ותיעוד תנועה ניילות, ת.ד. 51 4330752 טל. 04-9589621 פקס: 04-9589887

טבלת שטחים :

מצב קיים		מצב מוצע	
יעוד	שטח בדונם	% מסה"כ שטח התוכנית	יעוד	שטח בדונם	% מסה"כ שטח התוכנית
שטח חקאי	1.66	13.87%			
מרכז עסקים או מרכז שכונתי	1.86	15.54%			
			מבנים ומוסדות ציבור כחעוד	8.07	67.42%
			שטח ציבורי פתוח	0.12	1.00%
ספורט ונופש	3.63	30.33%			
דרך חיצונית	4.41	36.84%	דרך מאושרת	3.51	29.32%
			דרך מוצעת	0.27	2.26%
מיגבלות בניה ופיתוח	0.41	3.42%			
סה"כ שטח התוכנית	11.97	100%	סה"כ שטח התוכנית	11.97	100%

H:\25612\מקרא ניקוז\כנסת\25612\2012 מעגל\A003.dwg, 01/08/2016 11:48:07, DWG To PDF.pc3