




מינהל התכנון
הועדה המחוזית - מחוז חיפה
28-09-2016
נתקבל

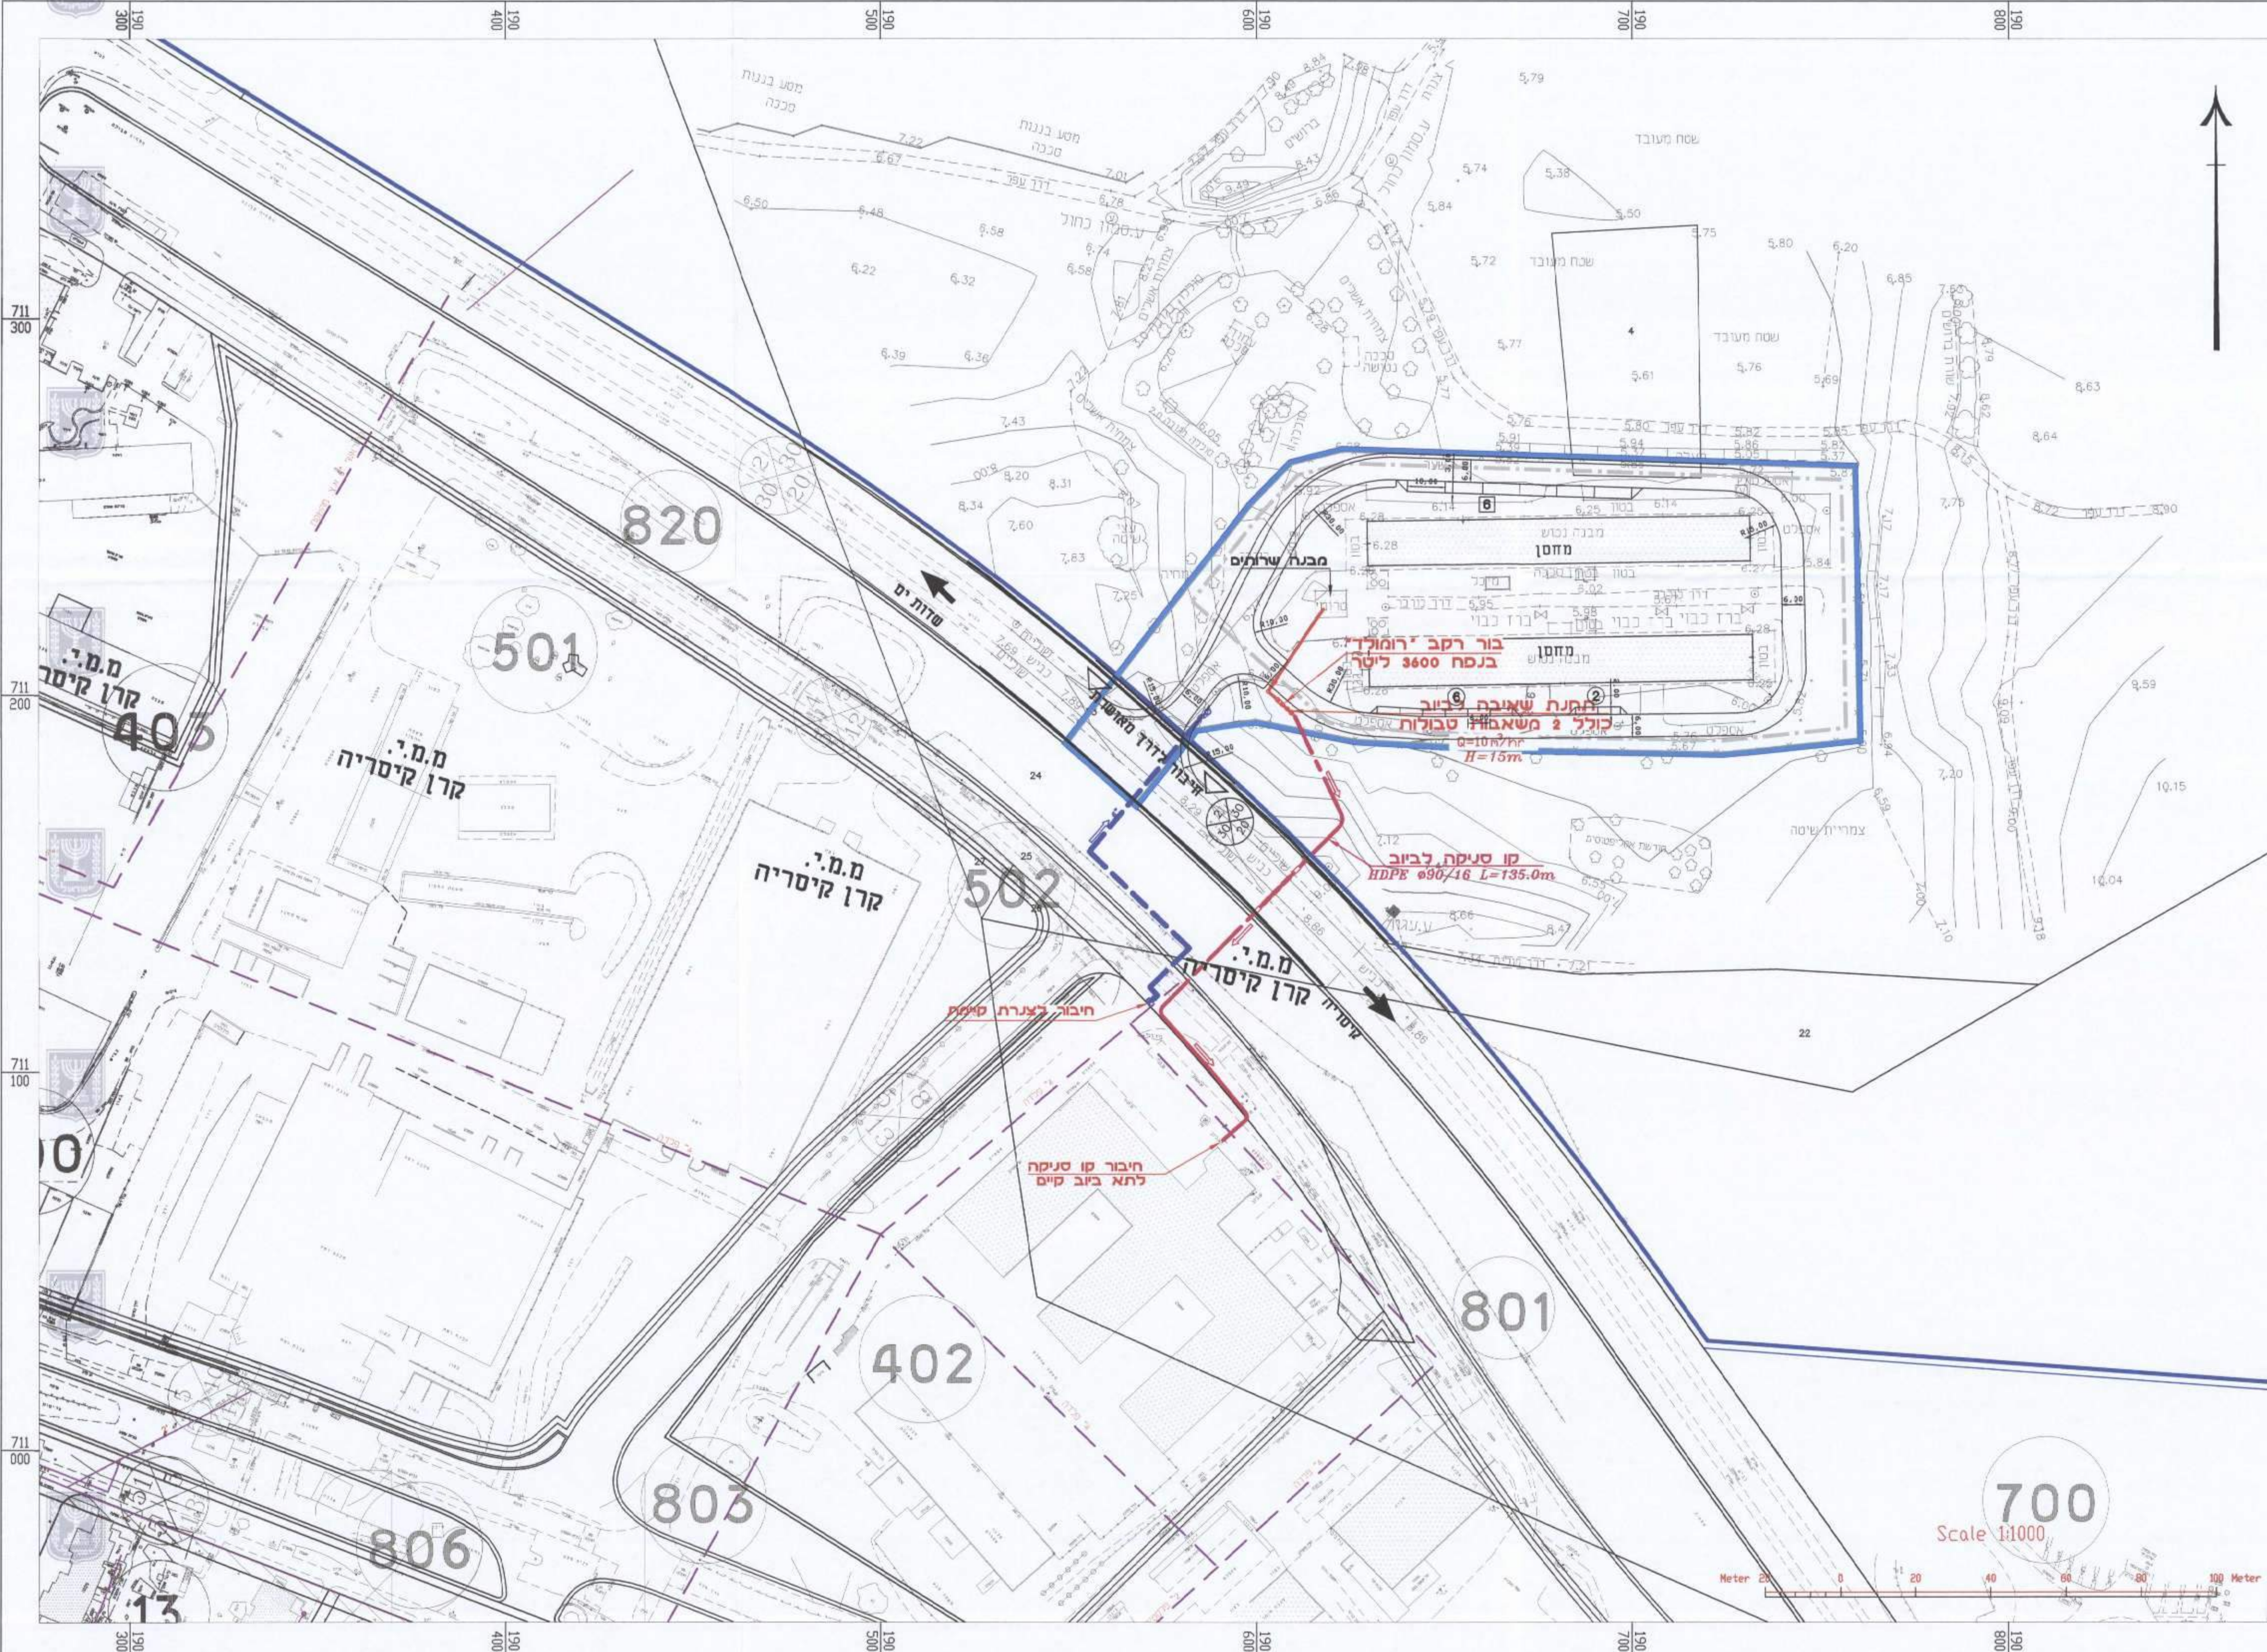

נספח ביוב ומים
נספח לתכנית מס' 303-0109215

מתחם מבני משק
בשדות ים

| | | |
|----------------|-------------------|-------|
| גליון 1 מתוך 1 | מנחה | תחולה |
| 6.1.16 | תאריך עריכת הנספח | תיאור |
| 1:1000 | קנ"מ | הנספח |

הועדה המקומית לבניה ולהכנון עיר חיפה
תאריך: 28-09-2016
מספר תוכנית: 303-0109215
שם: אבי צייזל
תאריך: 28-09-2016

| | | |
|-------------------|-----------------------|---------------|
| שם: אבי צייזל | חתימה: | שמות וחתימות: |
| תאריך: 28-09-2016 | משרד תדסי קיבוצי אייל | עורך הנספח |

מקרא:

- קו ביוב קיים
- קו ביוב מתוכנן
- קו ביוב בשרוול
- קו סניקה לביוב מתוכנן
- קו מים מתוכנן
- שוחה קיימת
- שוחה מתוכננת עומס 12.5 טון (8-125)
- מגוף עיני
- חיבור למגרש בודד

Scale 1:1000

משרד תדסי - קיבוצי אייל
מנחה: אבי צייזל
תאריך: 28-09-2016
לשם: תכנית מס' 303-0109215

שדות ים - מתחם מבנה משק 70/24