


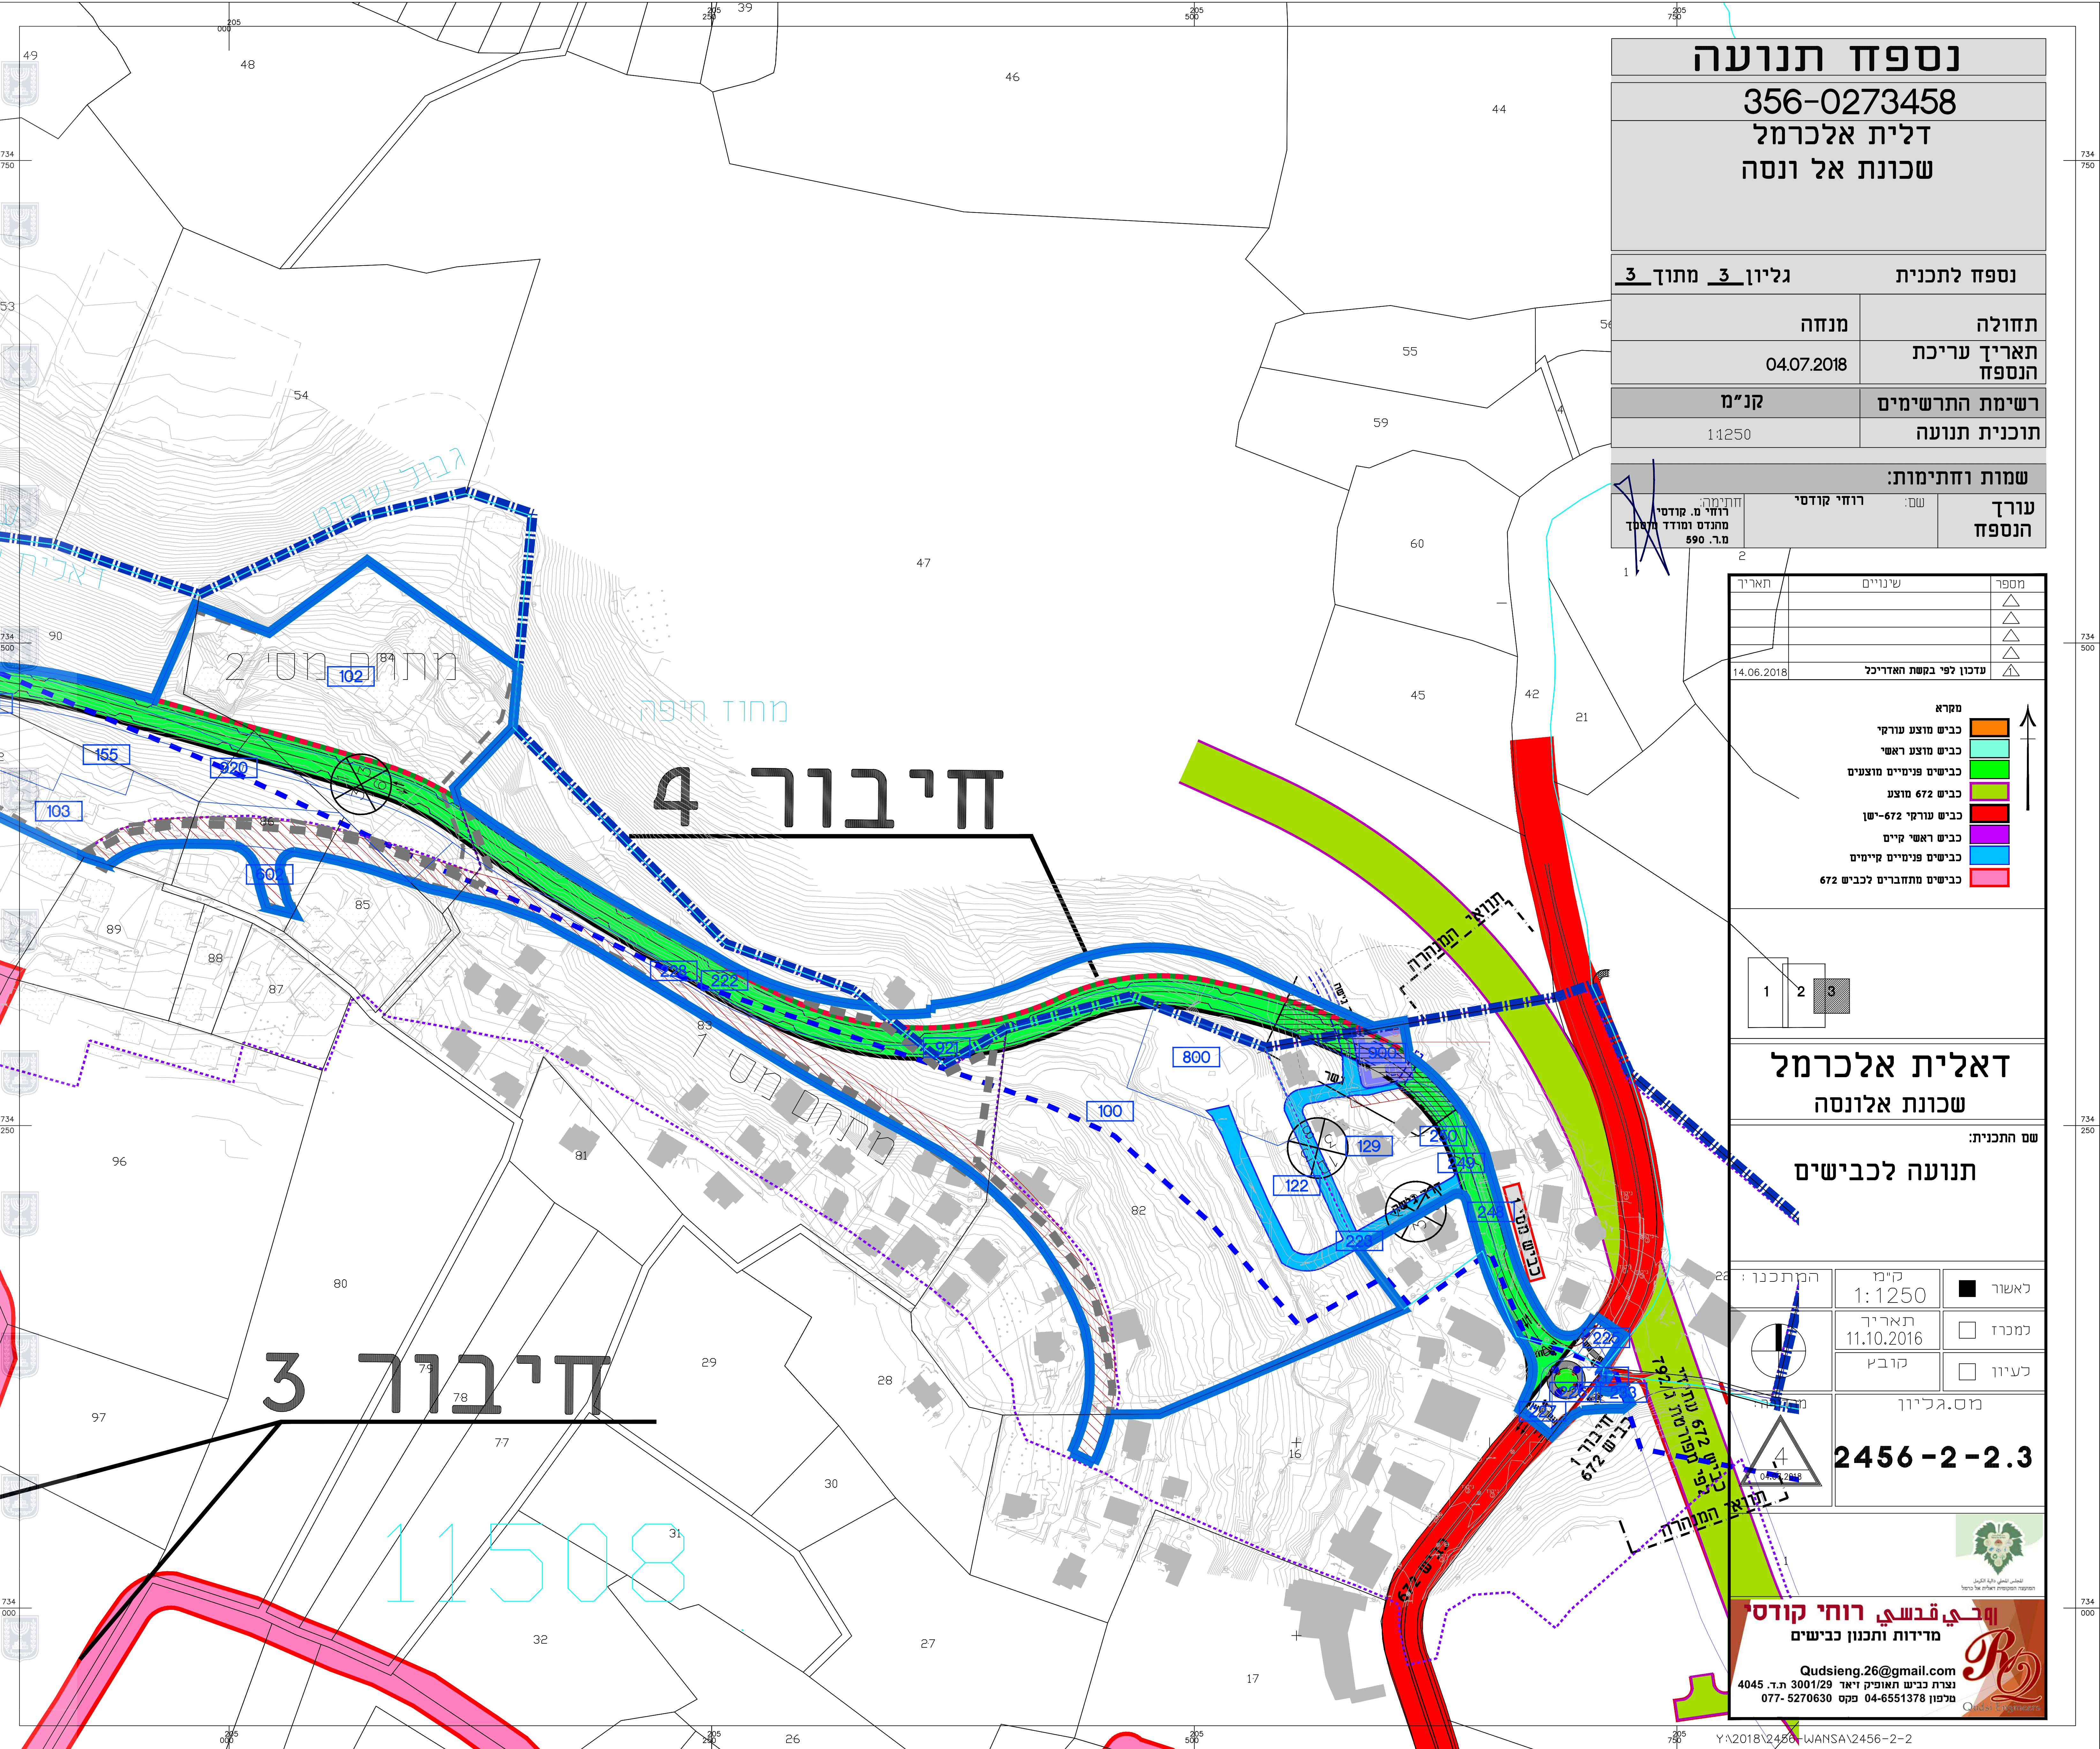

נספח תנועה	
356-0273458	
דלית אלכרמל	
שכונת אל ונסה	
נספח לתכנית גליון 3 מתוך 3	
תחולה	מנחה
תאריך עריכת הנספח	04.07.2018
רשימת התרשימים	קנ"מ
תוכנית תנועה	1:1250
שמות וחתימות:	
עורך הנספח	שם: רוחי קודסי
חתימה: רוחי מ. קודסי מתנוס ומודד מספר 590 מ.ר.	

מספר	שינויים	תאריך		
1	2	3		
14.06.2018	עדכון לפי בקשת האדריכל			
מקרא				
כביש מוצע עורקי				
כביש מוצע ראשי				
כבישים פנימיים מוצעים				
כביש 672 מוצע				
כביש עורקי 672-ישן				
כביש ראשי קיים				
כבישים פנימיים קיימים				
כבישים מתחברים לכביש 672				
דאלית אלכרמל				
שכונת אלונסה				
שם התכנית:				
תנועה לכבישים				
המתכנן :	קימ	לאשור		
1:1250	11.10.2016	כמנח		
תאריך	קובץ	כעיון		
מס.גליון	2456-2-2.3			
רוحي قدسي رוחي קודסי				
מידות ותכנון כבישים				
Qudsieng.26@gmail.com				
נצרת כביש תאופיק זיאר 3001/29 ת.ד. 4045				
מכון 077-5270630 פקס 04-6551378				