# מצב מוצע

## 356-0273458

## דלית אלכרמל
## שכונת אל ונסה

נספח לתכנית | גליון 11 מתוך 17

| | |
|---|---|
| תחולה | מנחה |
| תאריך עריכת הנספח | 04.07.2018 |
| רשימת התרשימים | קנ"מ |
| חתך לאורך כביש מס' 12 | 1:100/1000 |

**שמות וחתימות:**

| | | |
|---|---|---|
| עורך הנספח | שם: רוחי קודסי | חתימה: רוחי מ. קודסי מהנדס ומודד מוסמך מ.ר. 590 |

חתך לאורך כביש מס' 12 מופיע בגליונות תנוחה,תנועה ותח"צ בגיליון מס' 2

| מספר | שינויים | תאריך |
|---|---|---|
| | | |
| | | |
| | | |
| | | |
| 1 | עדכון לפי בקשת האדריכל | 14.06.2018 |

## מקרא:

- רום כביש מתוכנן
- קרקע קיימת
- רום משיק
- מ.ר. 00.00 ערך מרחק רץ
- נ.ח. 000.00 גובה נקודת חיבור בין שני משיקים לעקום אנכי

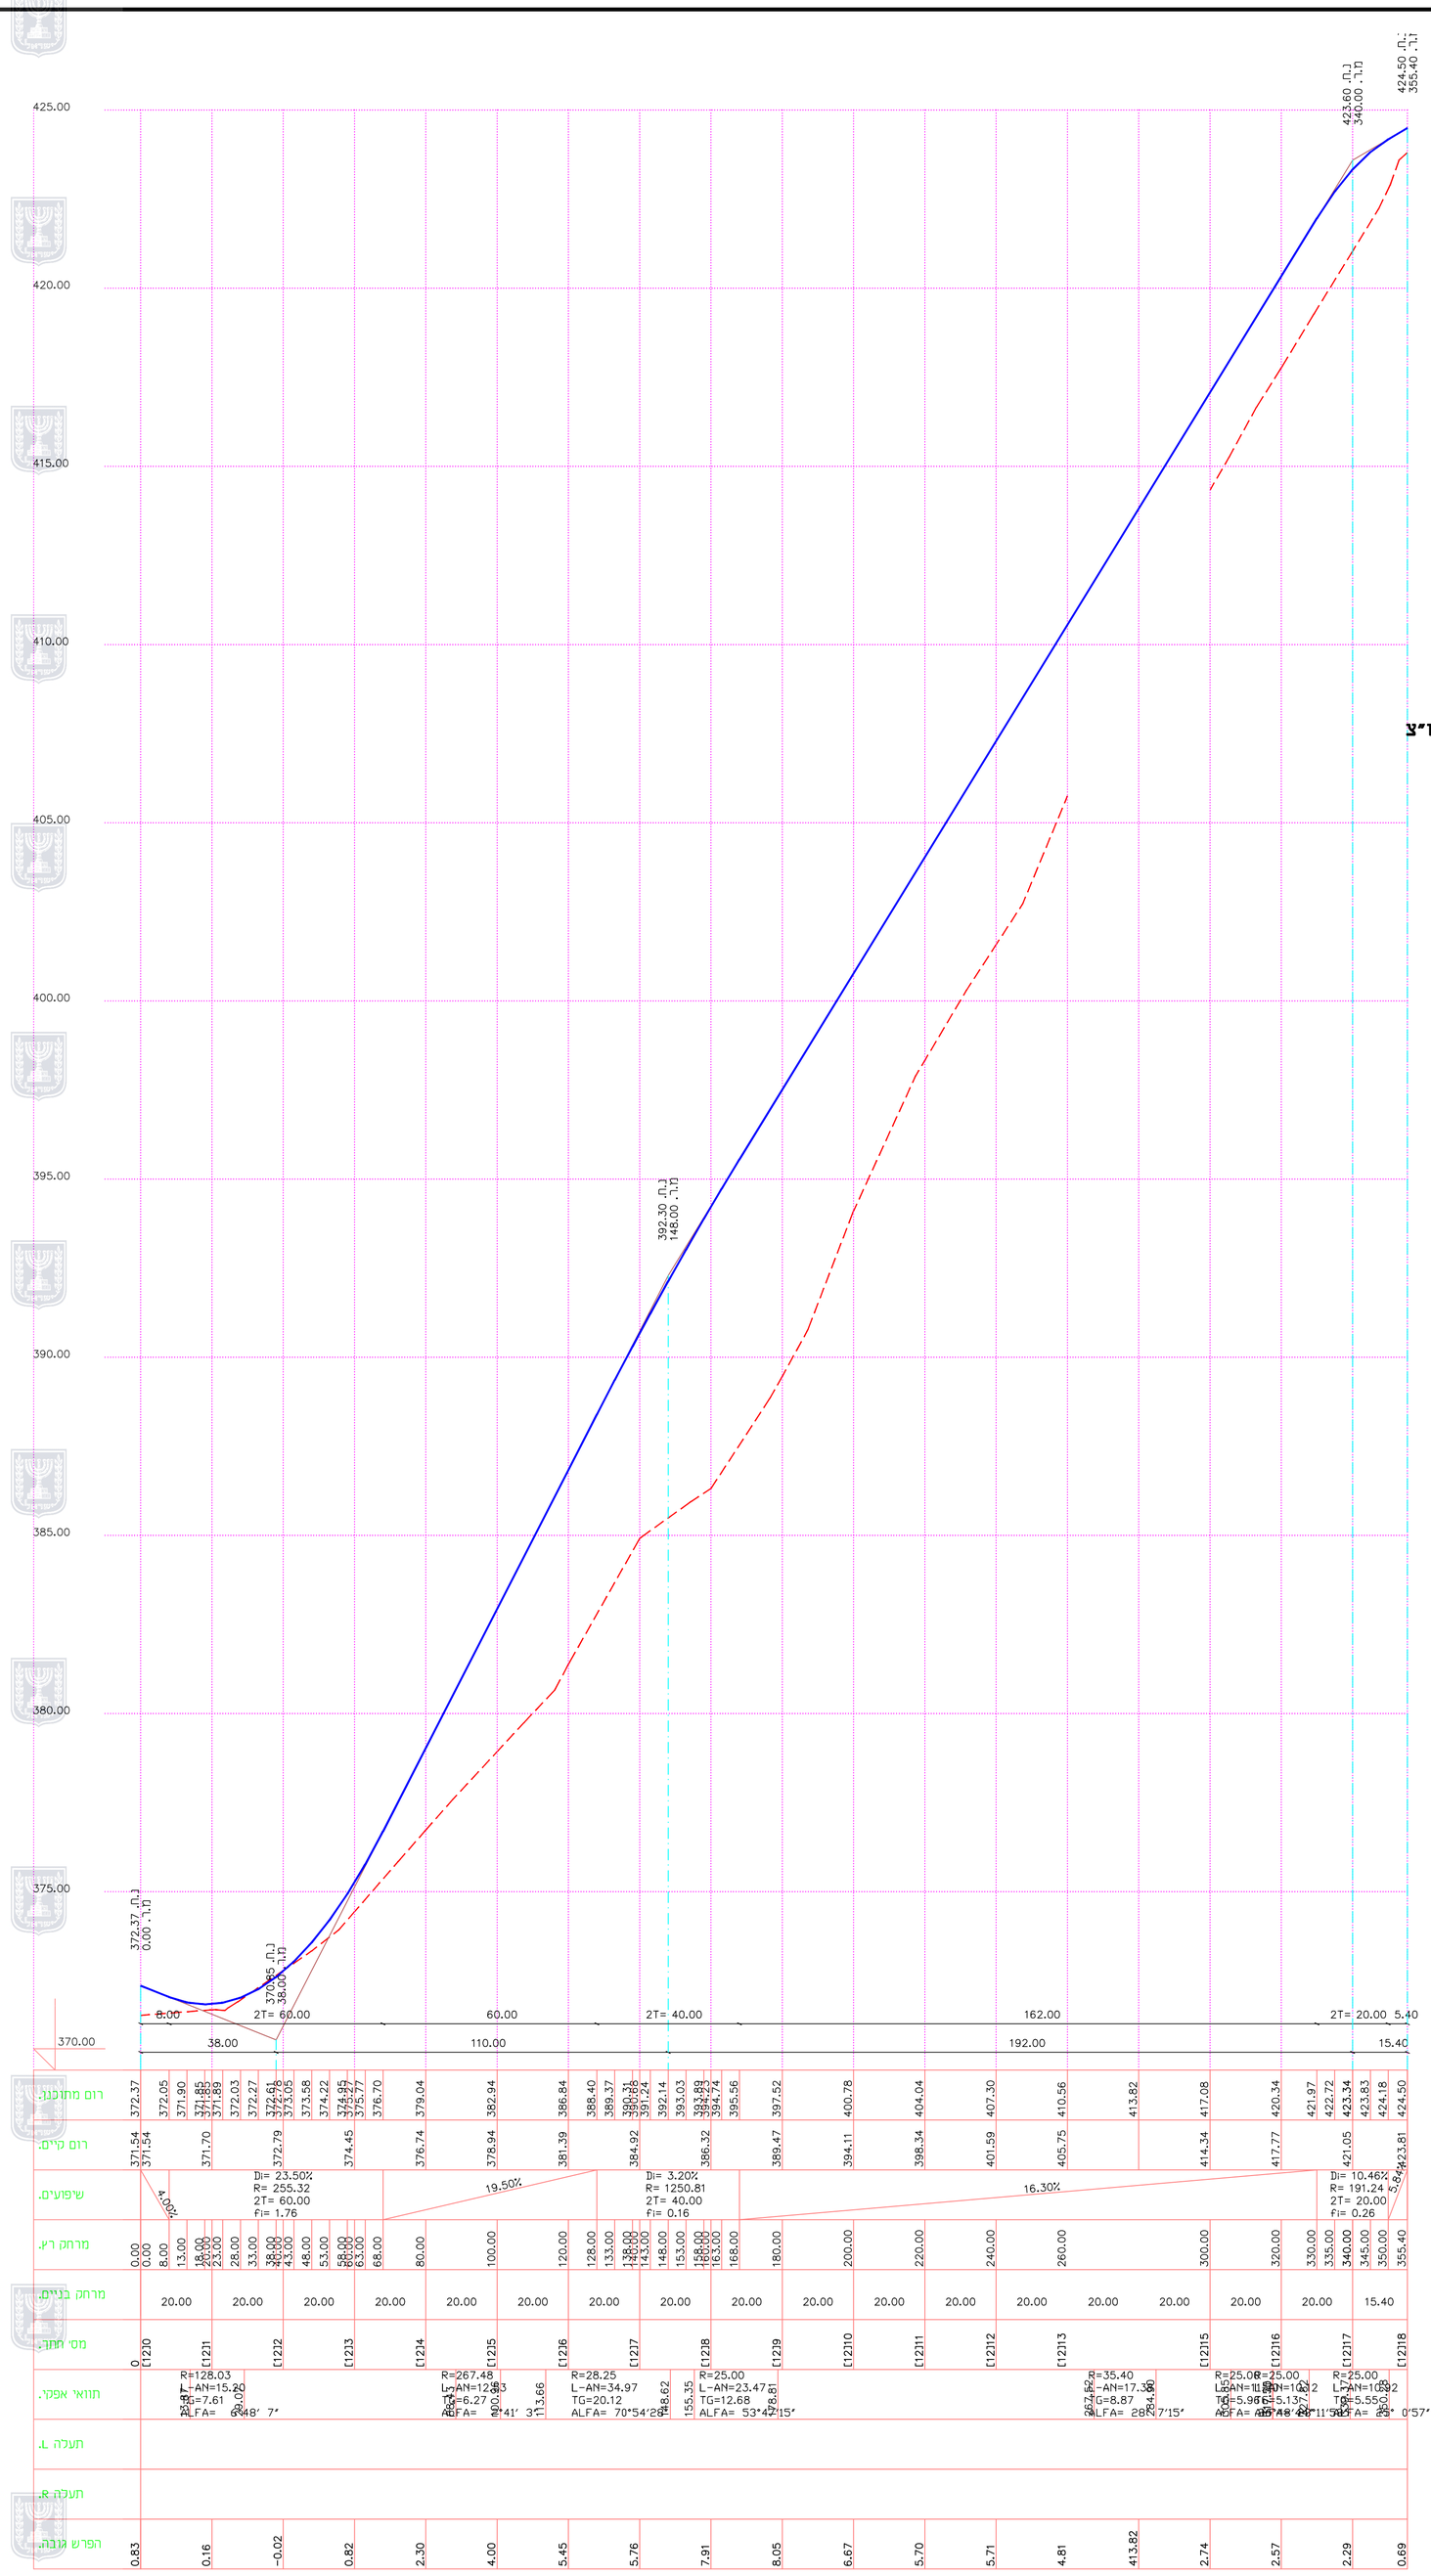


קנה מידה 1:100 / 1000

# דאלית אלכרמל
## שכונת אלונסה

שם התכנית:

## חתך לאורך כביש 12

| | | |
|---|---|---|
| המתכנן: | ק"מ 1:100\1000 | ■ לאשור |
| | תאריך 11.10.2016 | ☐ למכרז |
| | קובץ | ☐ לעיון |

מהדורה: 4 — 04.07.2018

מס.גליון **2456-3**


רוחי קודסי מדידות ותכנון כבישים
Qudsieng.26@gmail.com
נצרת כביש תאופיק זיאד 3001/29 ת.ד. 4045
טלפון 04-6551378 פקס 077-5270630
Qudsi Engineers