תכנית 356-0273458 נספח תנועה חתך לאורך כביש 4A 10:20:52 30/07/2018

חתך לאורך כביש מס' 4A מופיע בגליונות תנוחה,תנועה ותח"צ בגיליון מס' 1

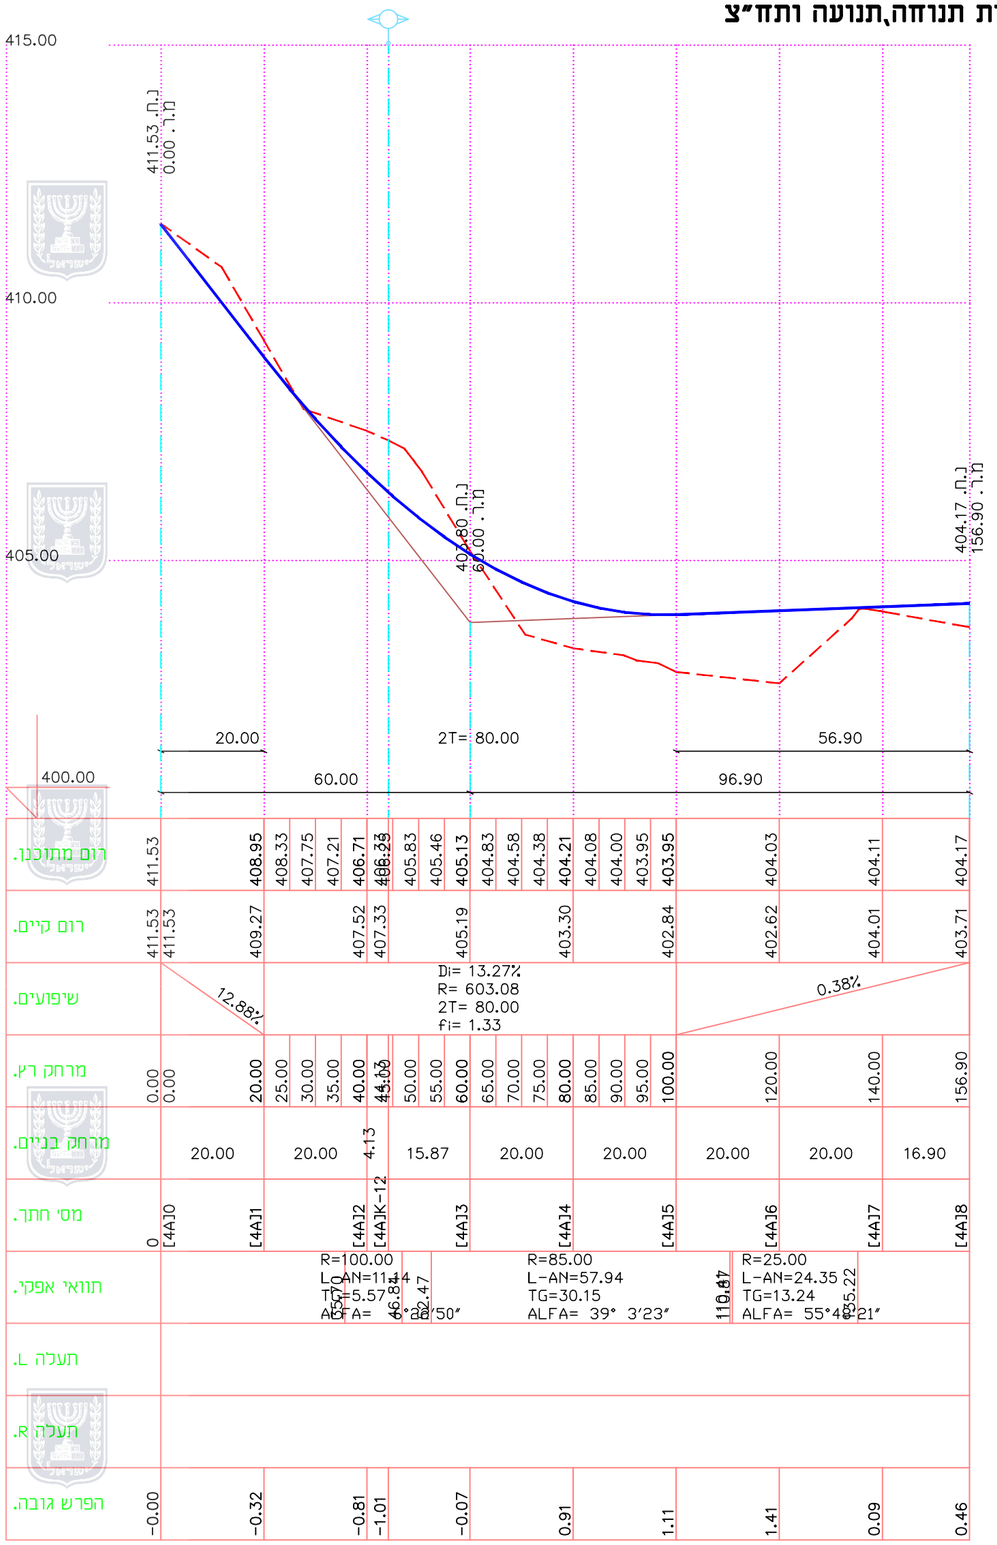

קנה מידה 1:100 / 1000

מספר	שינויים	תאריך
△		
△		
△		
△		
△		
1	עדכון לפי בקשת האדריכל	14.06.2018

מקרא:

- רום כביש מתוכנן
- קרקע קיימת
- רום משיק
- ערך מרחק רץ מ.ר. 00.00
- גובה נקודת חיבור בין שני משיקים לעקום אנכי נ.ת. 000.00

דאלית אלכרמל
שכונת אלונסה

שם התכנית:

חתך לאורך כביש 4A

המתכנן:	קנ"מ 1:1250	■ לאשור
	תאריך 11.10.2016	□ למכרז
	קובץ	□ לעיון
מהדורה: 4 04.07.2018	מס.גליון 2456-3	

المجلس المحلي دالية الكرمل
המועצה המקומית דאלית אל כרמל

مهندس قدسي رؤحي قودسي
מדידות ותכנון כבישים
Qudsieng.26@gmail.com
נצרת כביש תאופיק זיאד 3001/29 ת.ד. 4045
טלפון 04-6551378 פקס 077-5270630
Qudsi Engineers

מצב מוצע

356-0273458

דלית אלכרמל
שכונת אל ונסה

נספח לתכנית | גליון 05 מתוך 17

תחולה	מנחה
תאריך עריכת הנספח	04.07.2018
רשימת התרשימים	קנ"מ
חתך לאורך כביש מס' 4A	1:100/1000

שמות וחתימות:

עורך הנספח	שם: רוחי קודסי	חתימה: רוחי מ. קודסי מהנדס ומודד מוסמך מ.ר. 590