


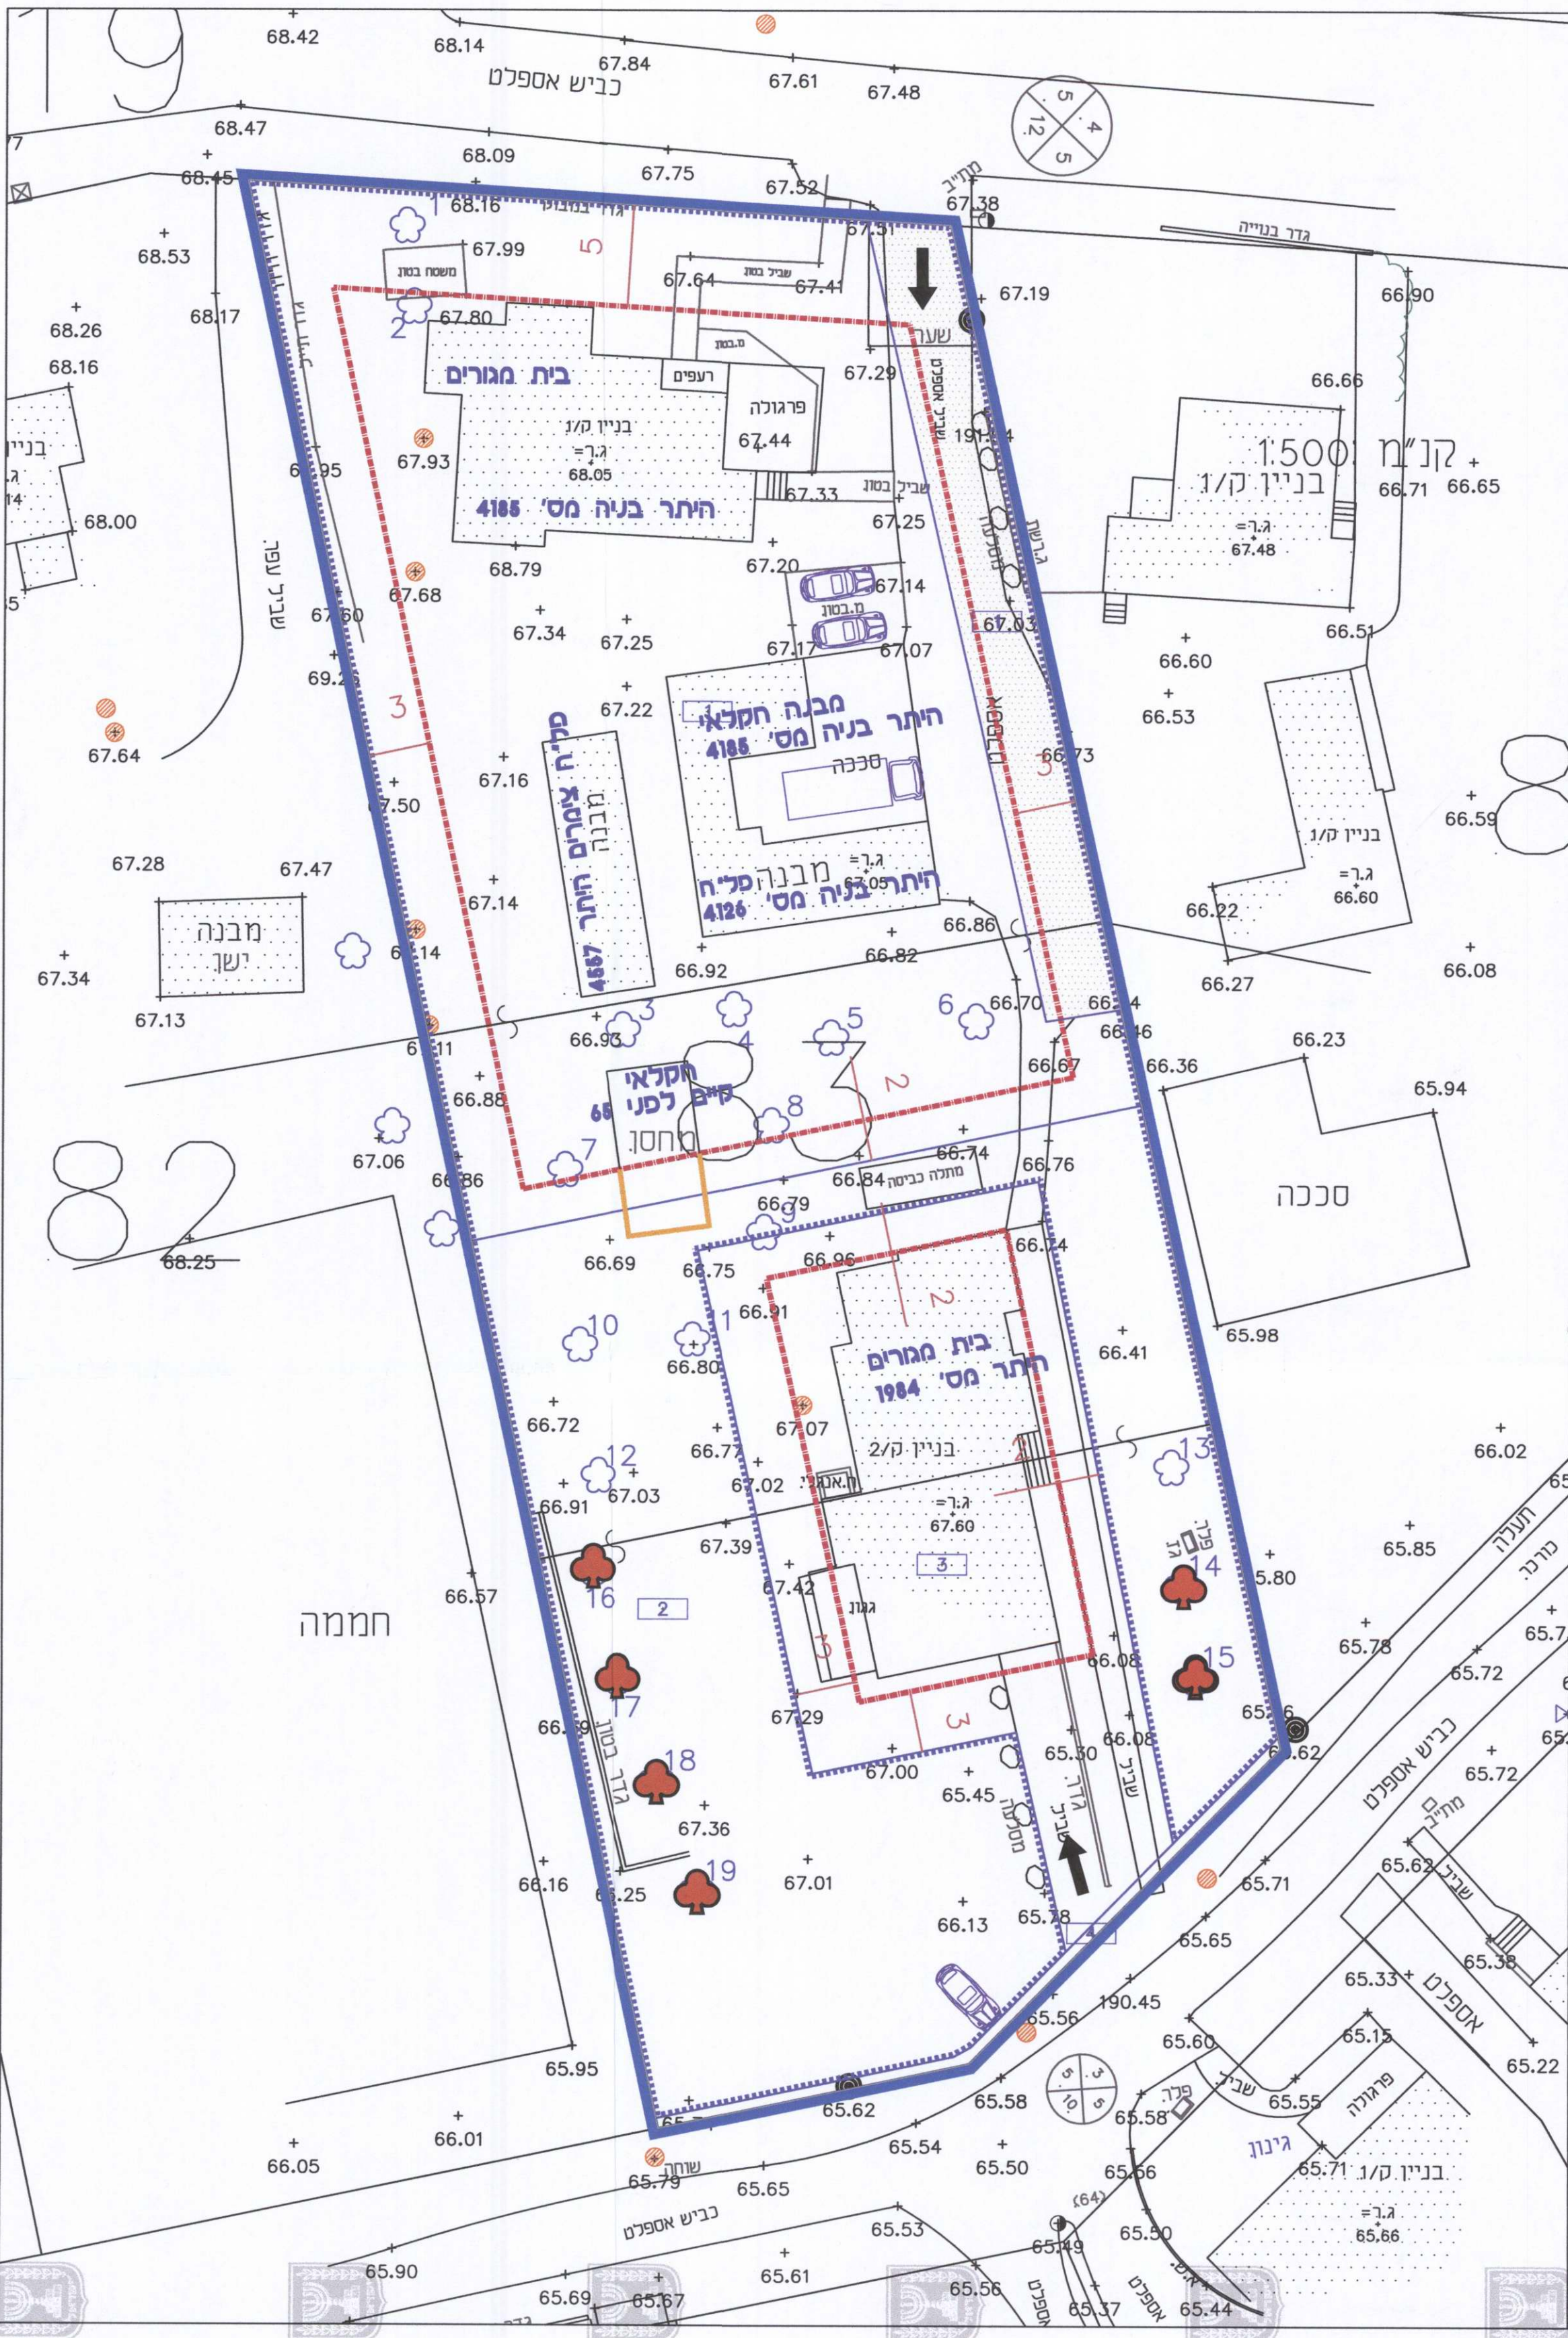

נספח - בינוי

נספח לתכנית 351-0316190

הסדרה ופיצול נחלה 83 בעין עירון מ/448

גליון 1 מתוך 1

תחולה	נספח - בינוי
תיאור	בינוי מנחה
תאריך עריכת המסמך	27.6.2016
קנ"מ	1:250
מרחב תכנון	מנשה אלונה
ישוב	עין עירון

עורך הנספח	רחל שלם
מגיש יזם ובעל עין בקרקע	פישבין מיכל
חתימה	רחל שלם - אדריכלית רשיון מס' 00027756
חתימה	חתימה

חותמות מוסד התכנון:

הועדה המקומית לתכנון ולבניה מנשה אלונה
תכנית ב.ע. מס' 351-0316190
המגזין להפקדה
ביטחון מס' 170, ביום 4/6/2016
יושב ראש הועדה
מוהנדס הועדה

הודעה על הפקדת תכנית מס' 351-0316190
פורסמה בילקוט הפרסומים מס' 7246
מיום 10/4/2016

מינהל התכנון-מחוז חיפה
חוק התכנון והבניה, תשכ"ה - 1965
הועדה המחוזית החליטה ביום:
15.6.16
לאשר את התכנית
יוסף משלב
18.8.16
תאריך

הודעה על אישור תכנית מס'
פורסמה בילקוט הפרסומים מס'
ביום

מקרא

גבול תכנית
קו בנין
להריסה
מגרש המחולק לתאי שטח

עץ לשימור