



תנוחה
1:500

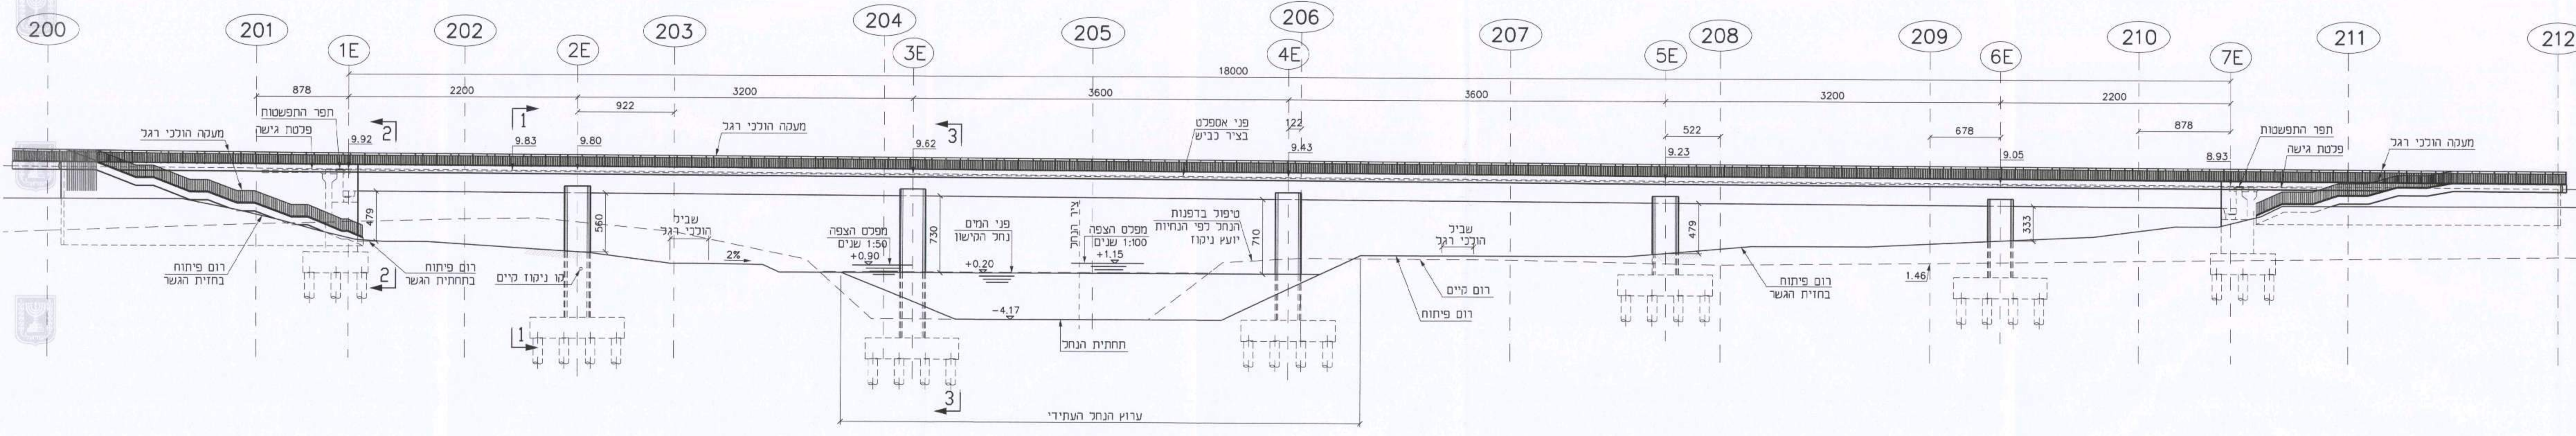

חזית מזרחית - BR02E
1:250
הערה: זו סדרה של חזיתות בציר האש

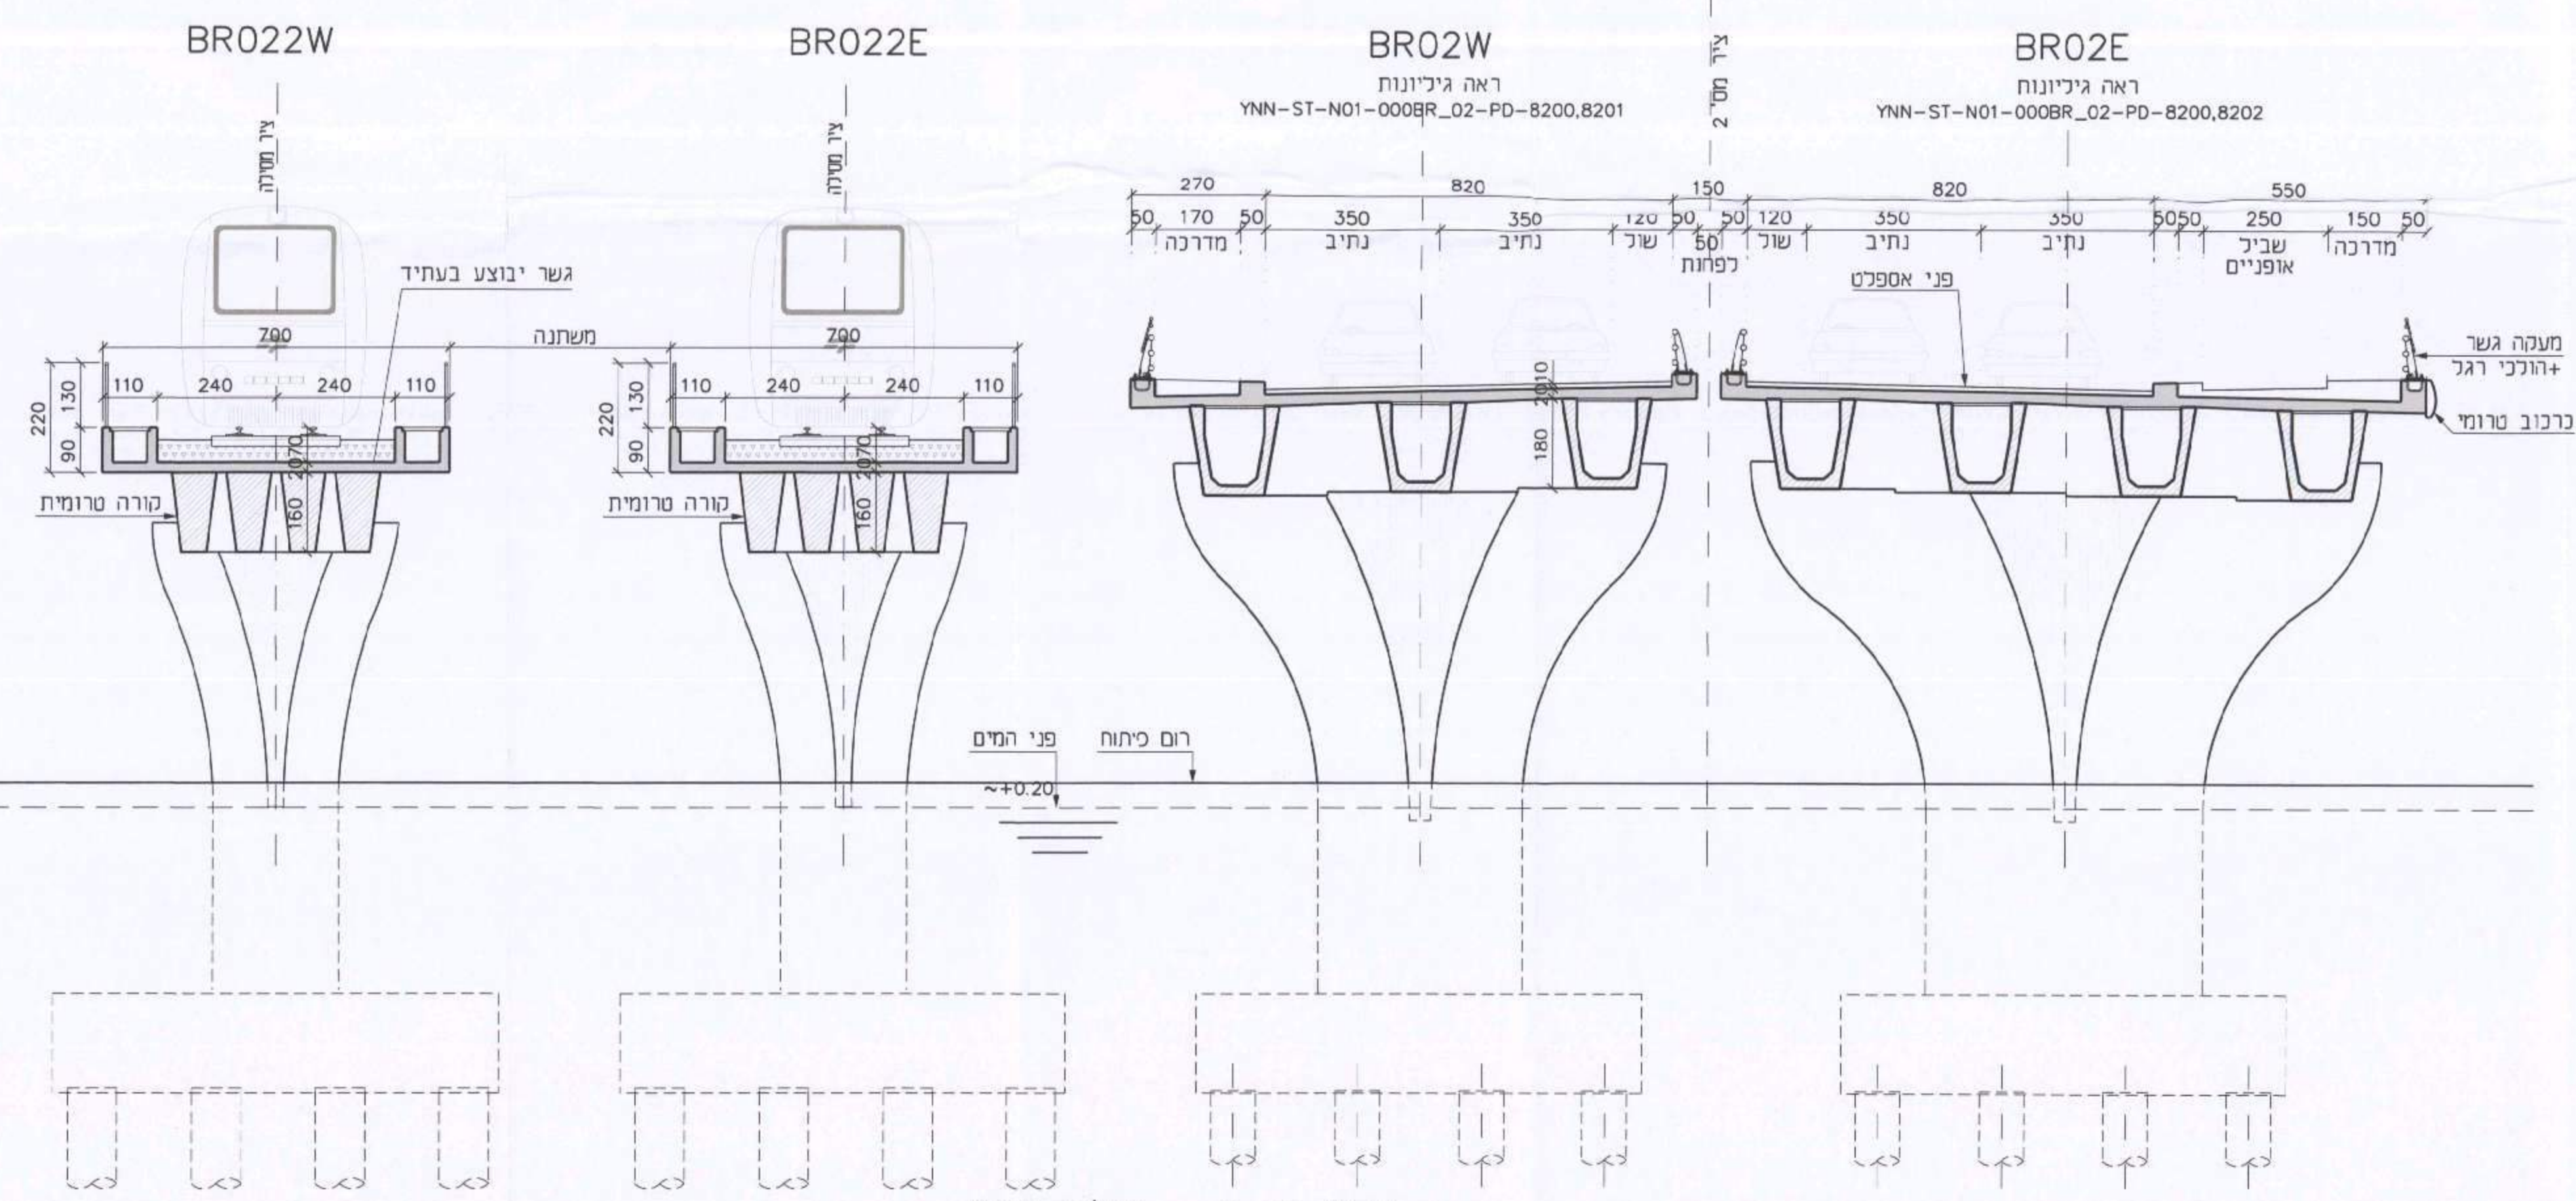

חתך 3-3 - שלב סופי
1:100

תכנית מס' 304-0098590
תכנית מפורטת

תכנית מס' 304-0098590

חיבורי נמל המפרץ באמצעות
דרך ומסילה חפ"א 1833/11

נספח 6 ב' - גשרי כביש מעל הקישון
BR02W, BR02E
תנוחה, חזית וחזית
נגיליון מתוך 1

סוג התכנית	סוג איחוד וחלוקה	סמכות האישור	היתרים או הרשאות
מפורטת	ללא איחוד וחלוקה	ועדה מחוזית	תכנית שמחזיקה ניתן להוציא היתרים

מחזור : חזיפה
מרחב תכנון מקומי : חזיפה
ישב : חזיפה

שטח התכנית : 513.393 דונם
קנה מידה :

שלב: מתן תוקף מהדורה: 3 תאריך: 12.12.16

שמות וזחיתמות :

מגיש התכנית	עם מיטע והשפעה	חומר	תאריך
אביש סט	חומר וזחית	עם תכנית האבט עם רשת מטרית משרד התחבורה כאמנות ח"פ ט"ף 50224696	

יום	עם מיטע והשפעה	חומר	תאריך
הכרה עירונית	חומר וזחית	עם תכנית האבט עם רשת מטרית משרד התחבורה כאמנות ח"פ ט"ף 50224696	

בנו"ב עניין בקרקע	עם מיטע והשפעה	חומר	תאריך
	חומר וזחית	עם תכנית האבט עם רשת מטרית משרד התחבורה כאמנות ח"פ ט"ף 50224696	

עורך התכנית	עם מיטע והשפעה	חומר	תאריך
נל נדנור	חומר וזחית	עם תכנית האבט עם רשת מטרית משרד התחבורה כאמנות ח"פ ט"ף 50224696	

מודד	עם מיטע והשפעה	חומר	תאריך
דוד אלכננס	חומר וזחית	עם תכנית האבט עם רשת מטרית משרד התחבורה כאמנות ח"פ ט"ף 50224696	

קונסטרוקציה	עם מיטע והשפעה	חומר	תאריך
דוד סרוביניץ	חומר וזחית	עם תכנית האבט עם רשת מטרית משרד התחבורה כאמנות ח"פ ט"ף 50224696	

זחית מוסדות התכנון :

משרד התחבורה - חזית חזיפה
משרד התכנון - חזית חזיפה
התורה המחוקקת החלטות ביום:
10.10.16
לאשר את התכנית
ד"ר אביש סט
התאריך: 10.10.16

הדעה לאישור הזחית מס'
מורשת גיליונות המפרט מס'
יום

גושים וחלוקת בתכנית:

מס' גוש	סוג הגוש	חלוקת בשטח	חלקי חלוקה
10877	מוסדר	9.27-28.37	
10924	מוסדר	1	
11631	מוסדר	1.57-59.61, 65-68	
11632	מוסדר	2-3, 16-17, 19-23, 34-38, 44-45, 72-73, 81	
11634	מוסדר	20-21, 24-25, 29-30, 35-37, 74-75	22-23, 31-34
11638	מוסדר	1.3-4, 6-7, 28	
11639	מוסדר	3, 8-9, 12	
11640	מוסדר	3, 26-28, 37-38, 48, 50, 58, 74-75	31-36
11641	מוסדר	1, 3, 5-7	
11643	מוסדר	20, 24, 37-38, 41-42, 67, 69-70, 100-102, 105, 108-110	21-23, 39-40, 103-104, 106-107
11644	מוסדר	30-31	
11651	מוסדר	2-3, 9-12, 28-32, 42, 45-49, 54-56, 65-66	1, 4-7, 33-40, 43-44, 91-99
11652	מוסדר	3-4, 7, 21, 24-29, 31-33, 35-37, 47-48, 59-62, 65, 73-74, 118, 120-122, 126-127, 129	66-72, 75-77, 85, 91-92
11654	מוסדר	46-47, 50-51	
11659	מוסדר	3, 39-41, 49-50, 68-71, 73	4, 7, 2
11675	מוסדר	1	