

תכנית מס': 304-0098590

דיבורי נמל המפרץ באמצעות
דרך ומסילה חפ"צ 18333\11111\1

נספח 6א - גשרי רכבת מעל הקישון
BR22W, BR22E
תנוחה, חזית וחתך

סוג התכנית	סוג איחוד וחלוקה	סמכות האישור	היתרים או הרשאות
מפורטת	ללא איחוד וחלוקה	ועדה מחוזית	ניתן לוציא והיתרים

מחוז : דיפה
מרחב תכנון מקומי : דיפה
ישוב : דיפה

שטח התכנית : 513.393 דונם
קנה מידה :

שלב: מתן תוקף מהדורה: 3 תאריך: 12.12.16

שמות וזיהומות	מספר וזיהומות	מספר וזיהומות	מספר וזיהומות	מספר וזיהומות
מגיש התכנית	אנשי כוון	משרד התחבורה	משרד התחבורה	משרד התחבורה
יום	משרד התחבורה	משרד התחבורה	משרד התחבורה	משרד התחבורה
בעלי עניין	משרד התחבורה	משרד התחבורה	משרד התחבורה	משרד התחבורה
עורך התכנית	משרד התחבורה	משרד התחבורה	משרד התחבורה	משרד התחבורה
מועד	משרד התחבורה	משרד התחבורה	משרד התחבורה	משרד התחבורה
קודם לזיהומות	משרד התחבורה	משרד התחבורה	משרד התחבורה	משרד התחבורה

חתימת מוסדות התכנון :


פיקוח התכנון - משרד התחבורה
משרד התחבורה
משרד התחבורה

לשם אישור התכנית
אשרור


חתימת המוסדות המוסמכים

גושים וחלקות בתכנית:


מס' גוש	סוג גוש	חלקות בשמורתן	חלקות חלקות
10877	מוסדר	9,27-28,37	1
10924	מוסדר	1,57,59,61,65-68	1
1631	מוסדר	2-3,16-17,19-23,34-38,44-45,72-73,81	1
1632	מוסדר	20-21,24-25,29-30,35-37,74-75	1
1634	מוסדר	1,3-6,6-7,28	1
1636	מוסדר	3,8-9,12	1
1639	מוסדר	3,26-28,37-38,48,50,58,74-75	1
1640	מוסדר	31-36	1
1641	מוסדר	1,3,5-7	1
1643	מוסדר	20,24,37-38,41-42,47,69-70,100-102,105,108-111	1
1644	מוסדר	30-31	1
1644	מוסדר	1,4-7,33-40,43-44,91-99	1
1651	מוסדר	3-4,7,21,22-23,31-33,35-37,47-48,59-62,65,73-74,78,80-82,86-87,89	1
1652	מוסדר	66-72,75-77,85,91-92	1
1654	מוסדר	46-47,50-51	1
1659	מוסדר	3,39-41,49-50,60-71,73	1
1675	מוסדר	1	1

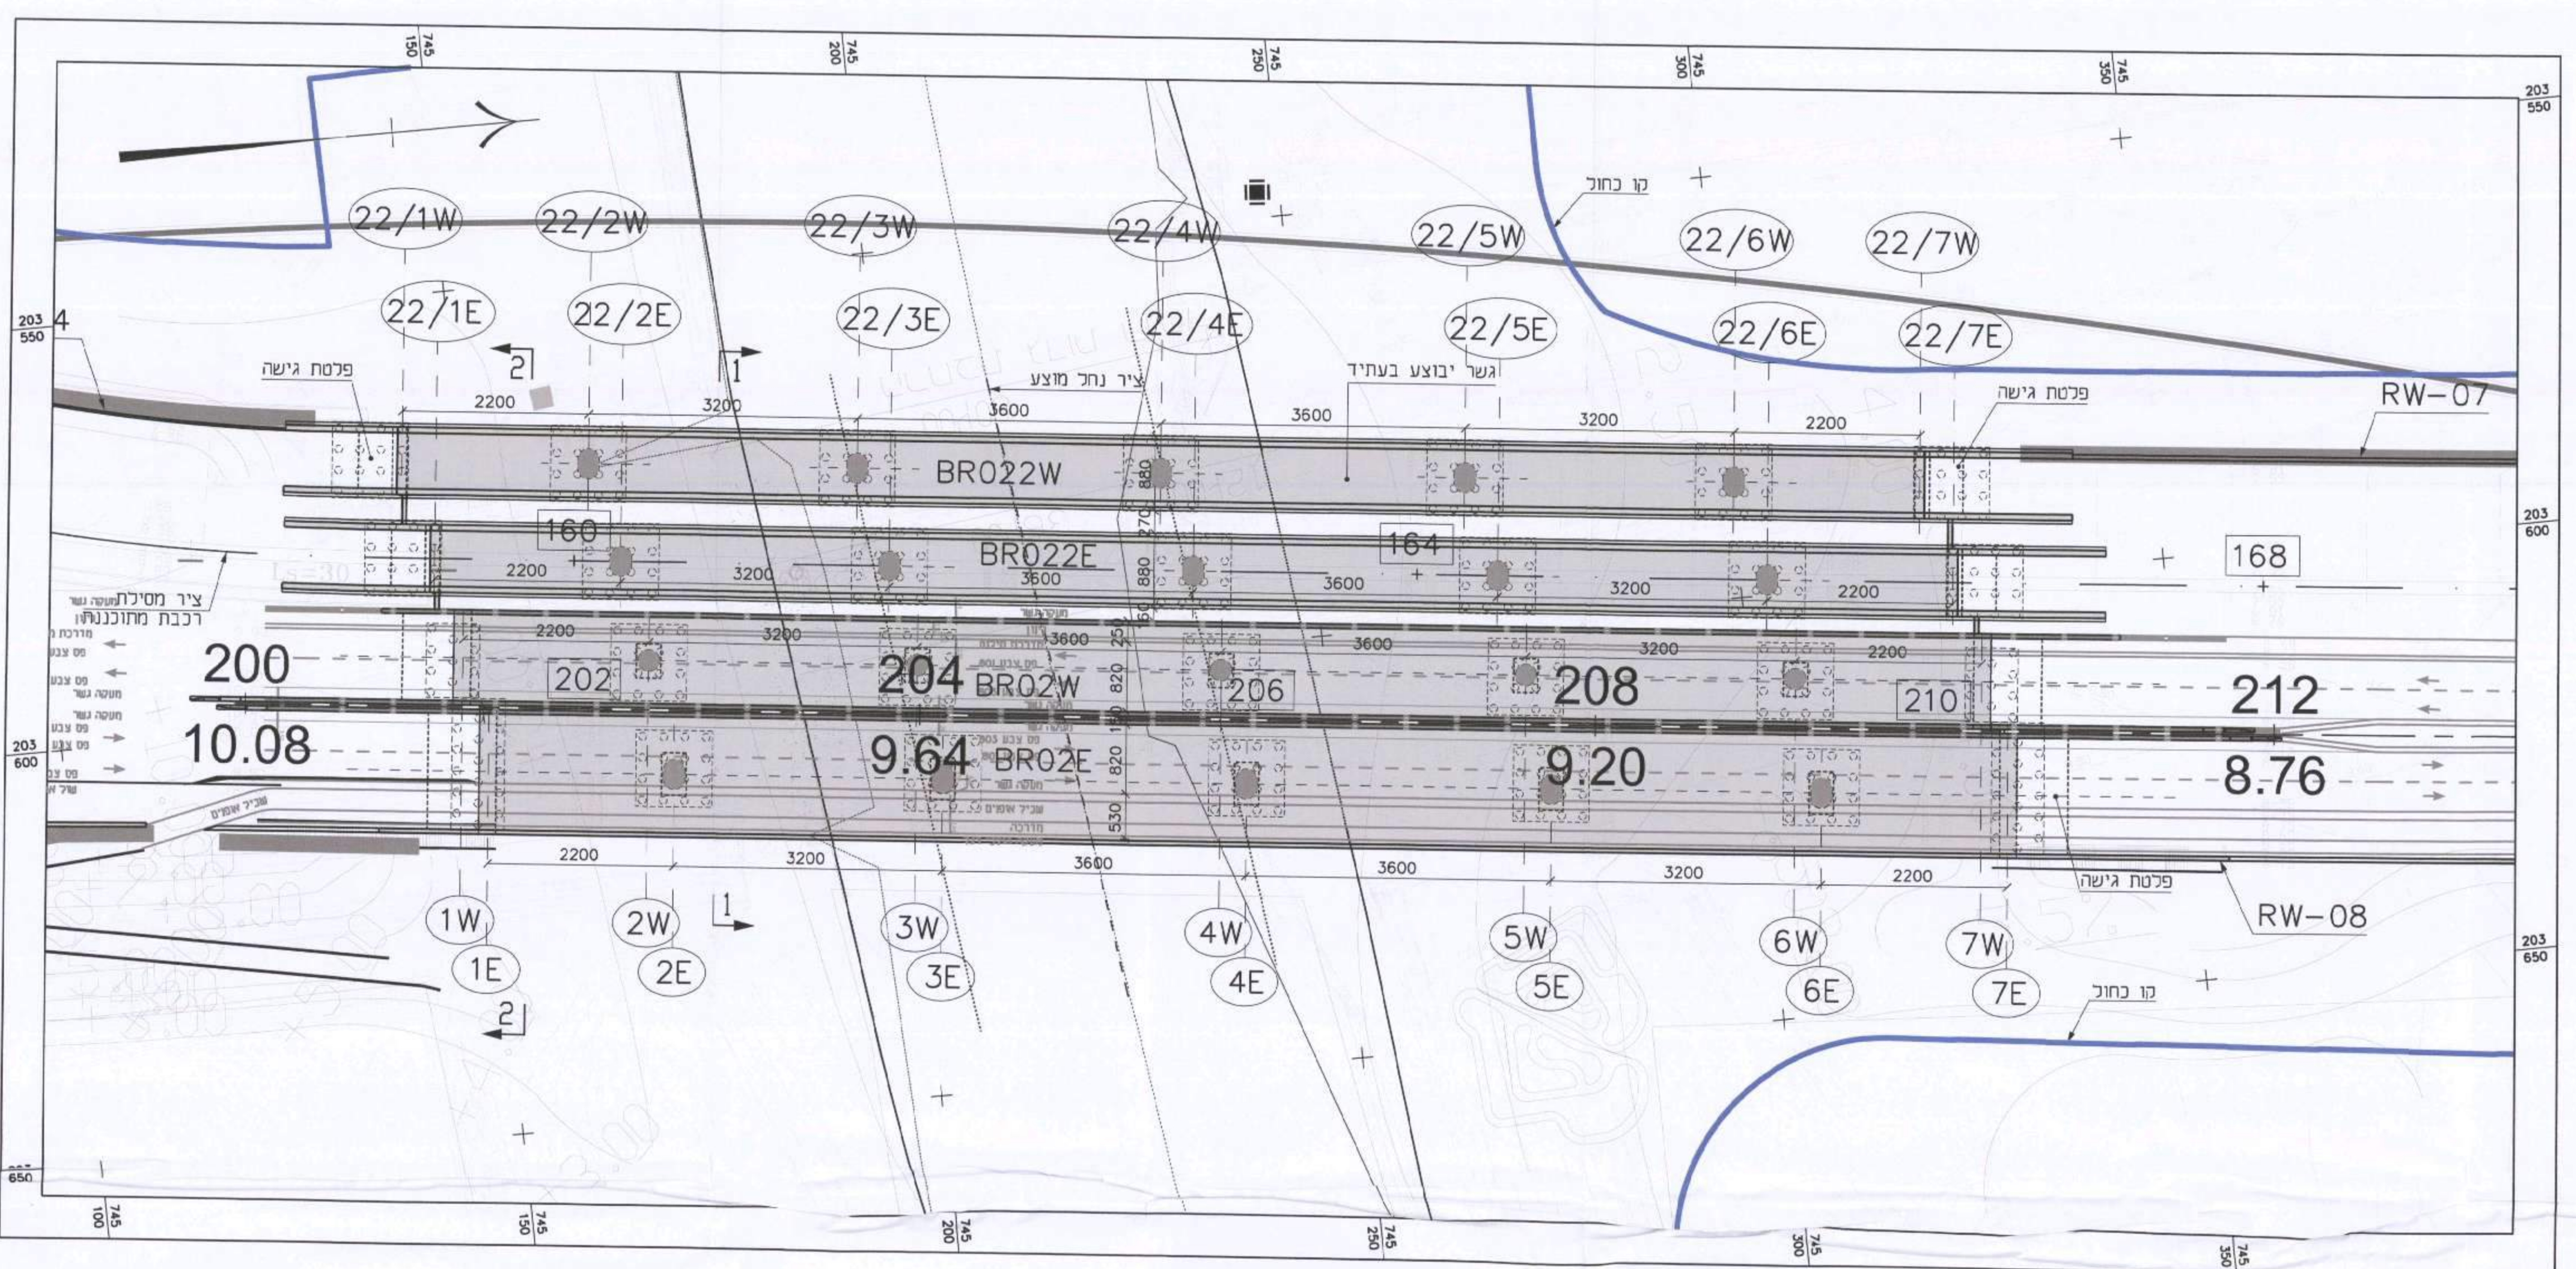

תנוחה
1:500

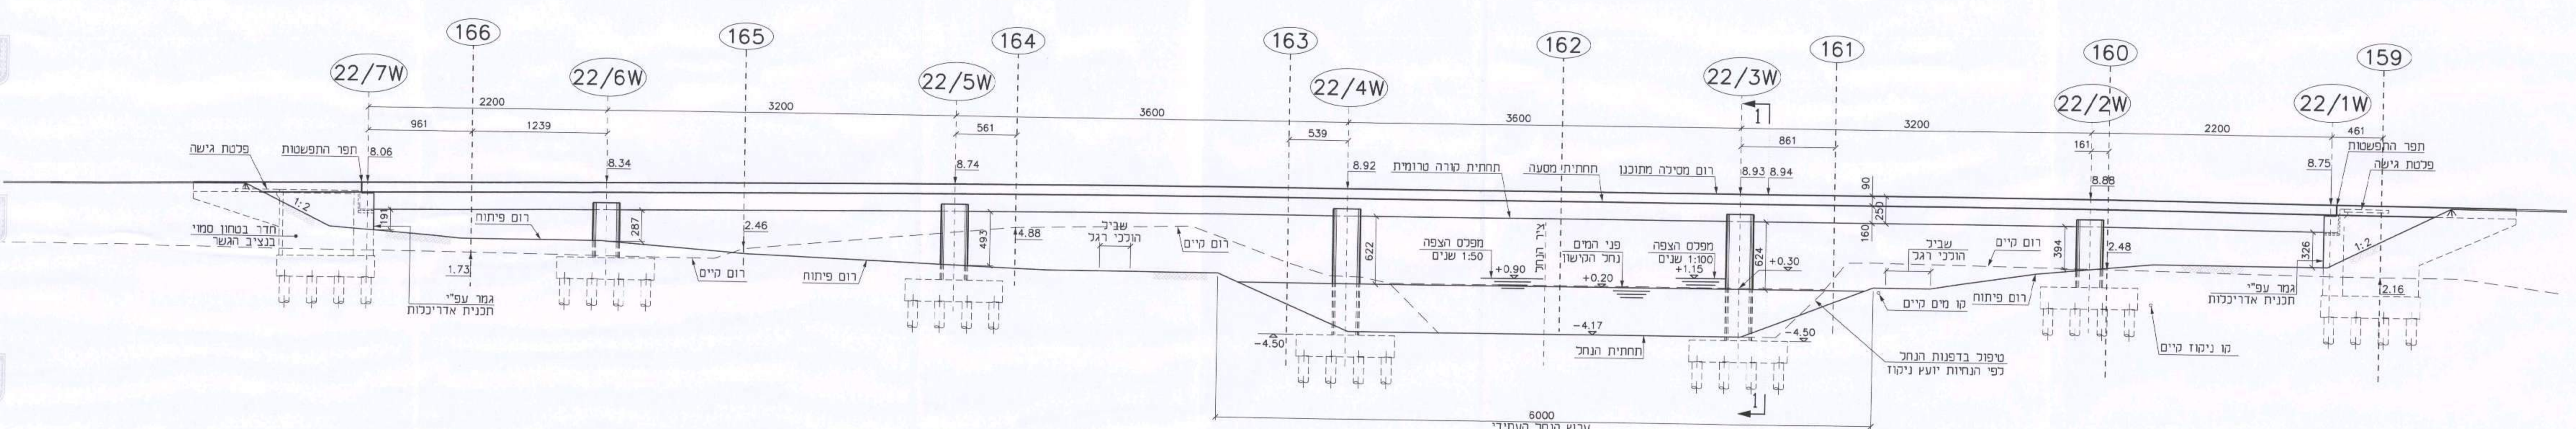

חזית מערבית
1:250
הערות: רום קרקע מים ביצי הגשר

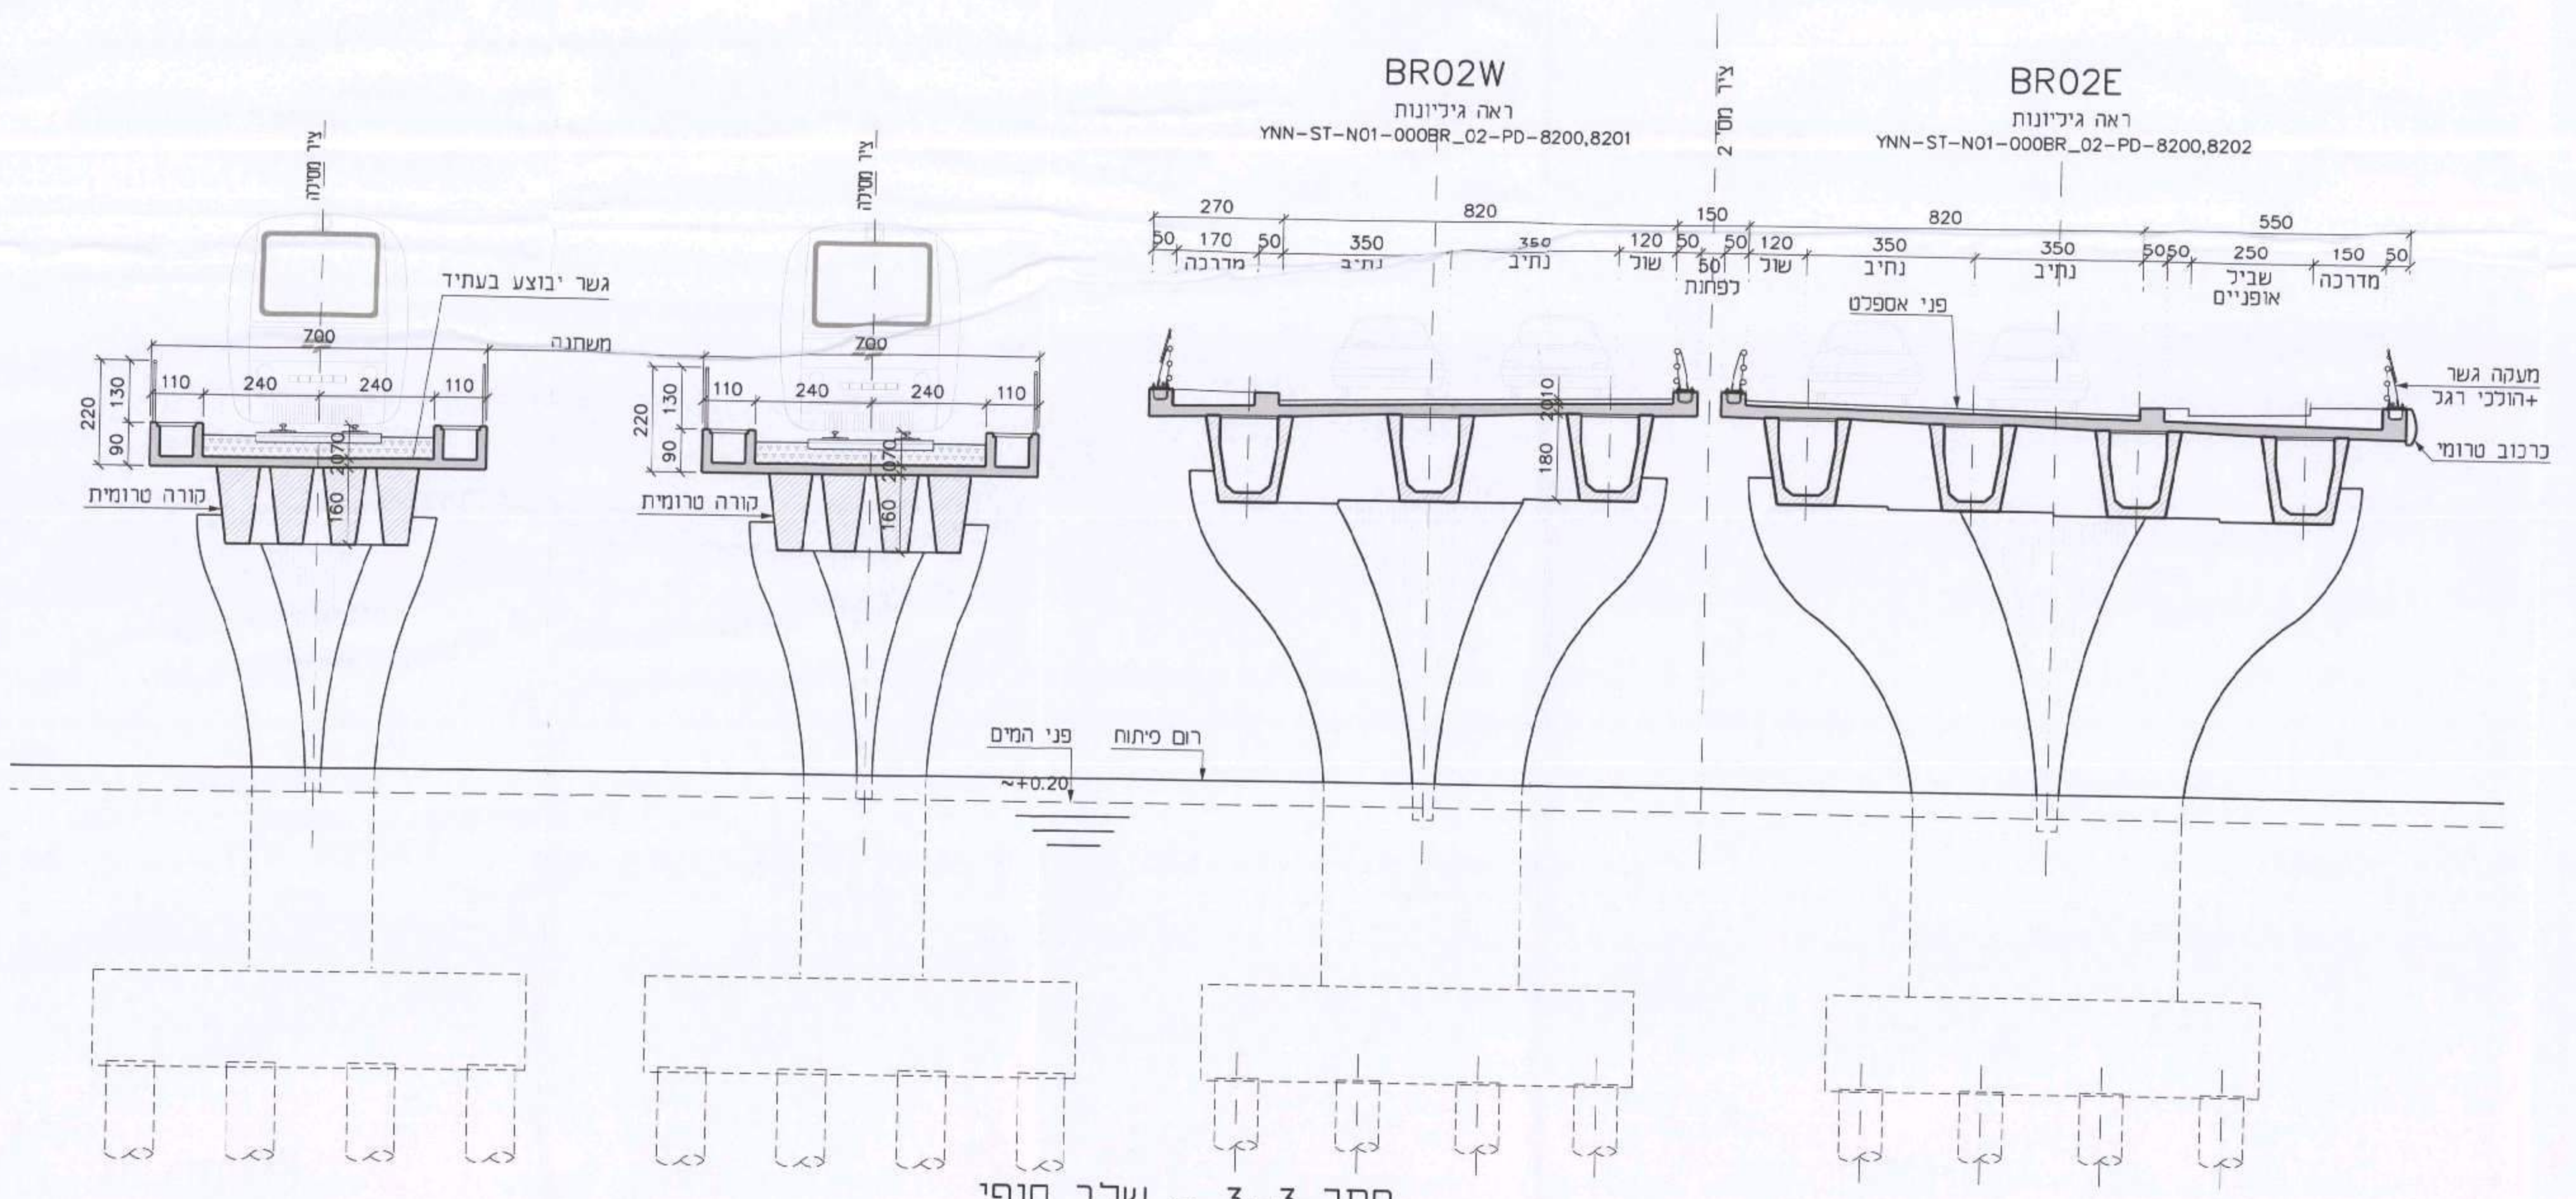

חתך 3-3 - שלב סופי
1:100