


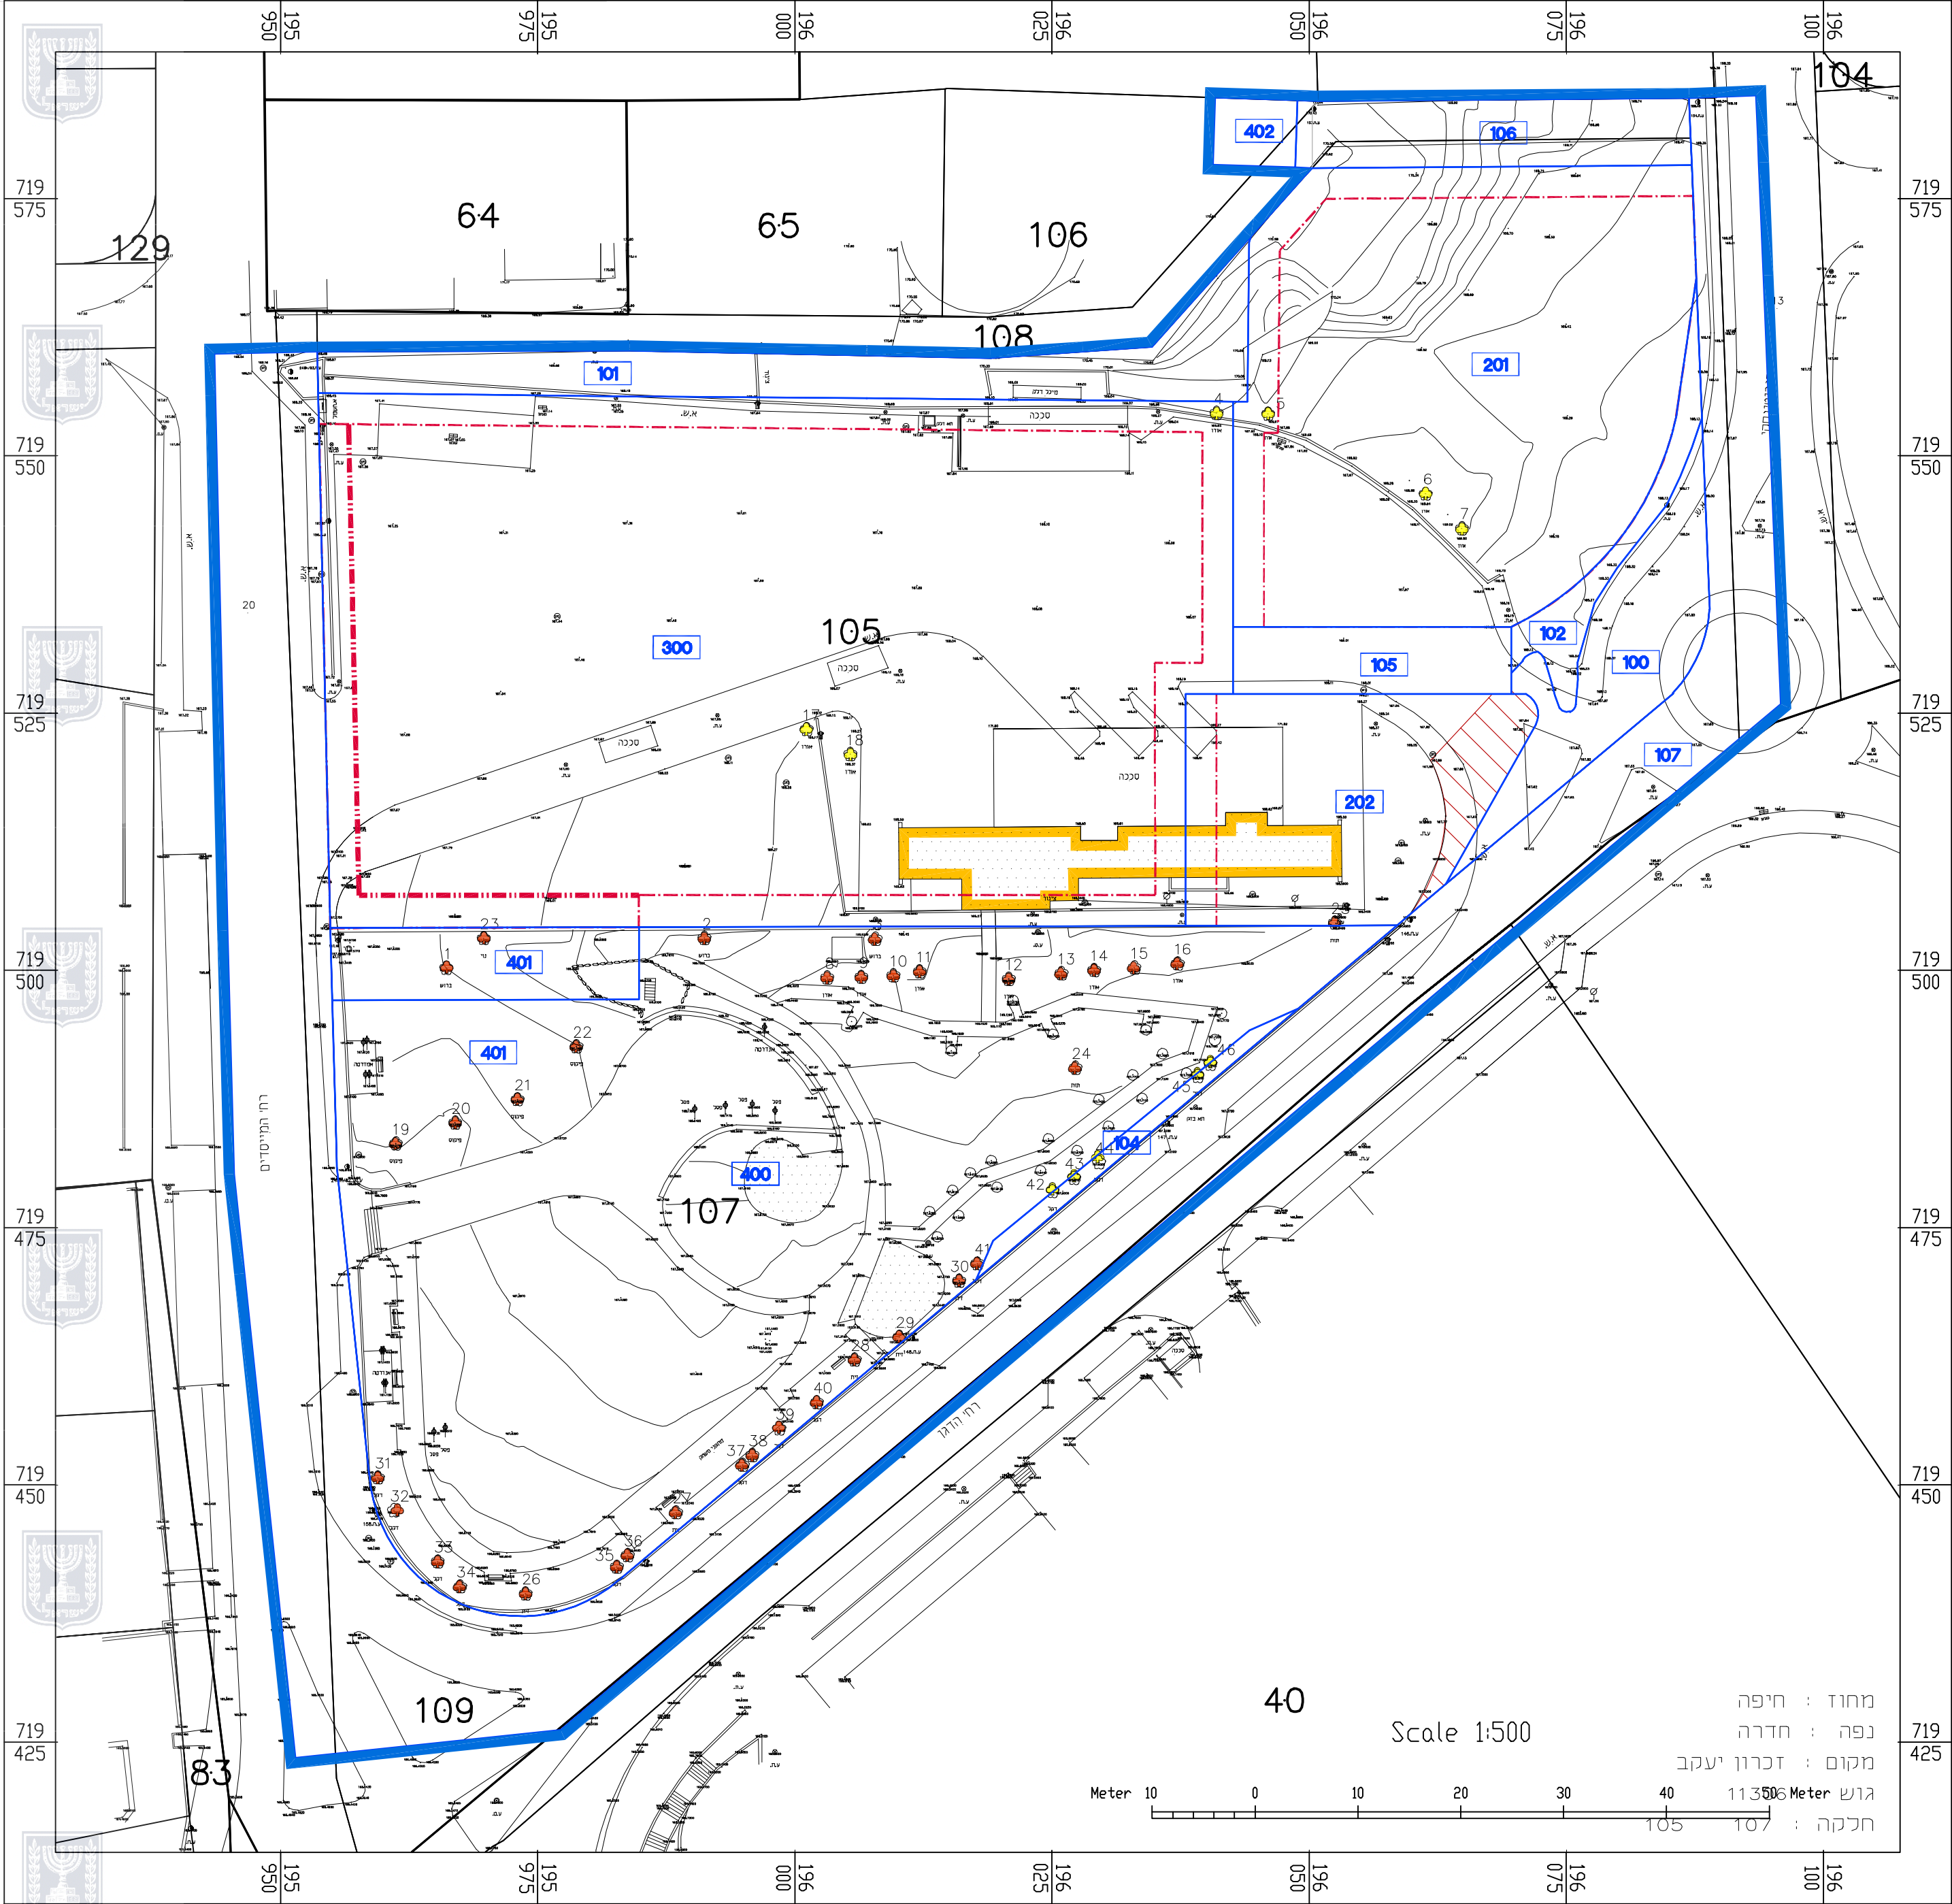

ק.מ. 1:500

חוק התכנון והבנייה, התשכ"ה - 1965
תכנית מפורטת

מס' 353-0238063

מגורים במתחם אגד הישן
והסדרת גן המייסדים

נספח עצים בוגרים גליון 1 מתוך 1

קנ"מ	נספח עצים בוגרים
1500	

תאריך 24/05/17

שמות וזחתימות:

עורך התוכנית	שם: מיכאל מנספלד	זחתימה:
	תאריך: מנספלד קהת אדריכלים בע"מ	

נספח מחייב

- מיקרא
- מבנה להריסה
- קו בנין עילי
- קו בנין תחת/תת-קרקעי
- גבול תא שטח ומספרו
- עץ/עצים לעקירה
- עץ/עצים לשימור
- רוזטה