


נספח ניקוז והידרולוגיה

אור עקיבא שכונת "אור ים"

נספח לתכנית	גליון 2	מתוך 5
תחילה	נספח מנחה	
תיאור	מתקן קליטה והחדרה-פרטים	
תאריך עריכת הנספח	10.11.2016	
רשימת הנדסאים	קני"מ	2840-3
מסלול	1:10, 1:25	
שמות וזוהימות:		
עומד	עומר כהן	חודשה
כתב	חגיגרי פני סיס	


פרט לקולטן שטח - כביש + מעבר קוטר במובל
קני"מ 1:25
חמידות בסי"מ

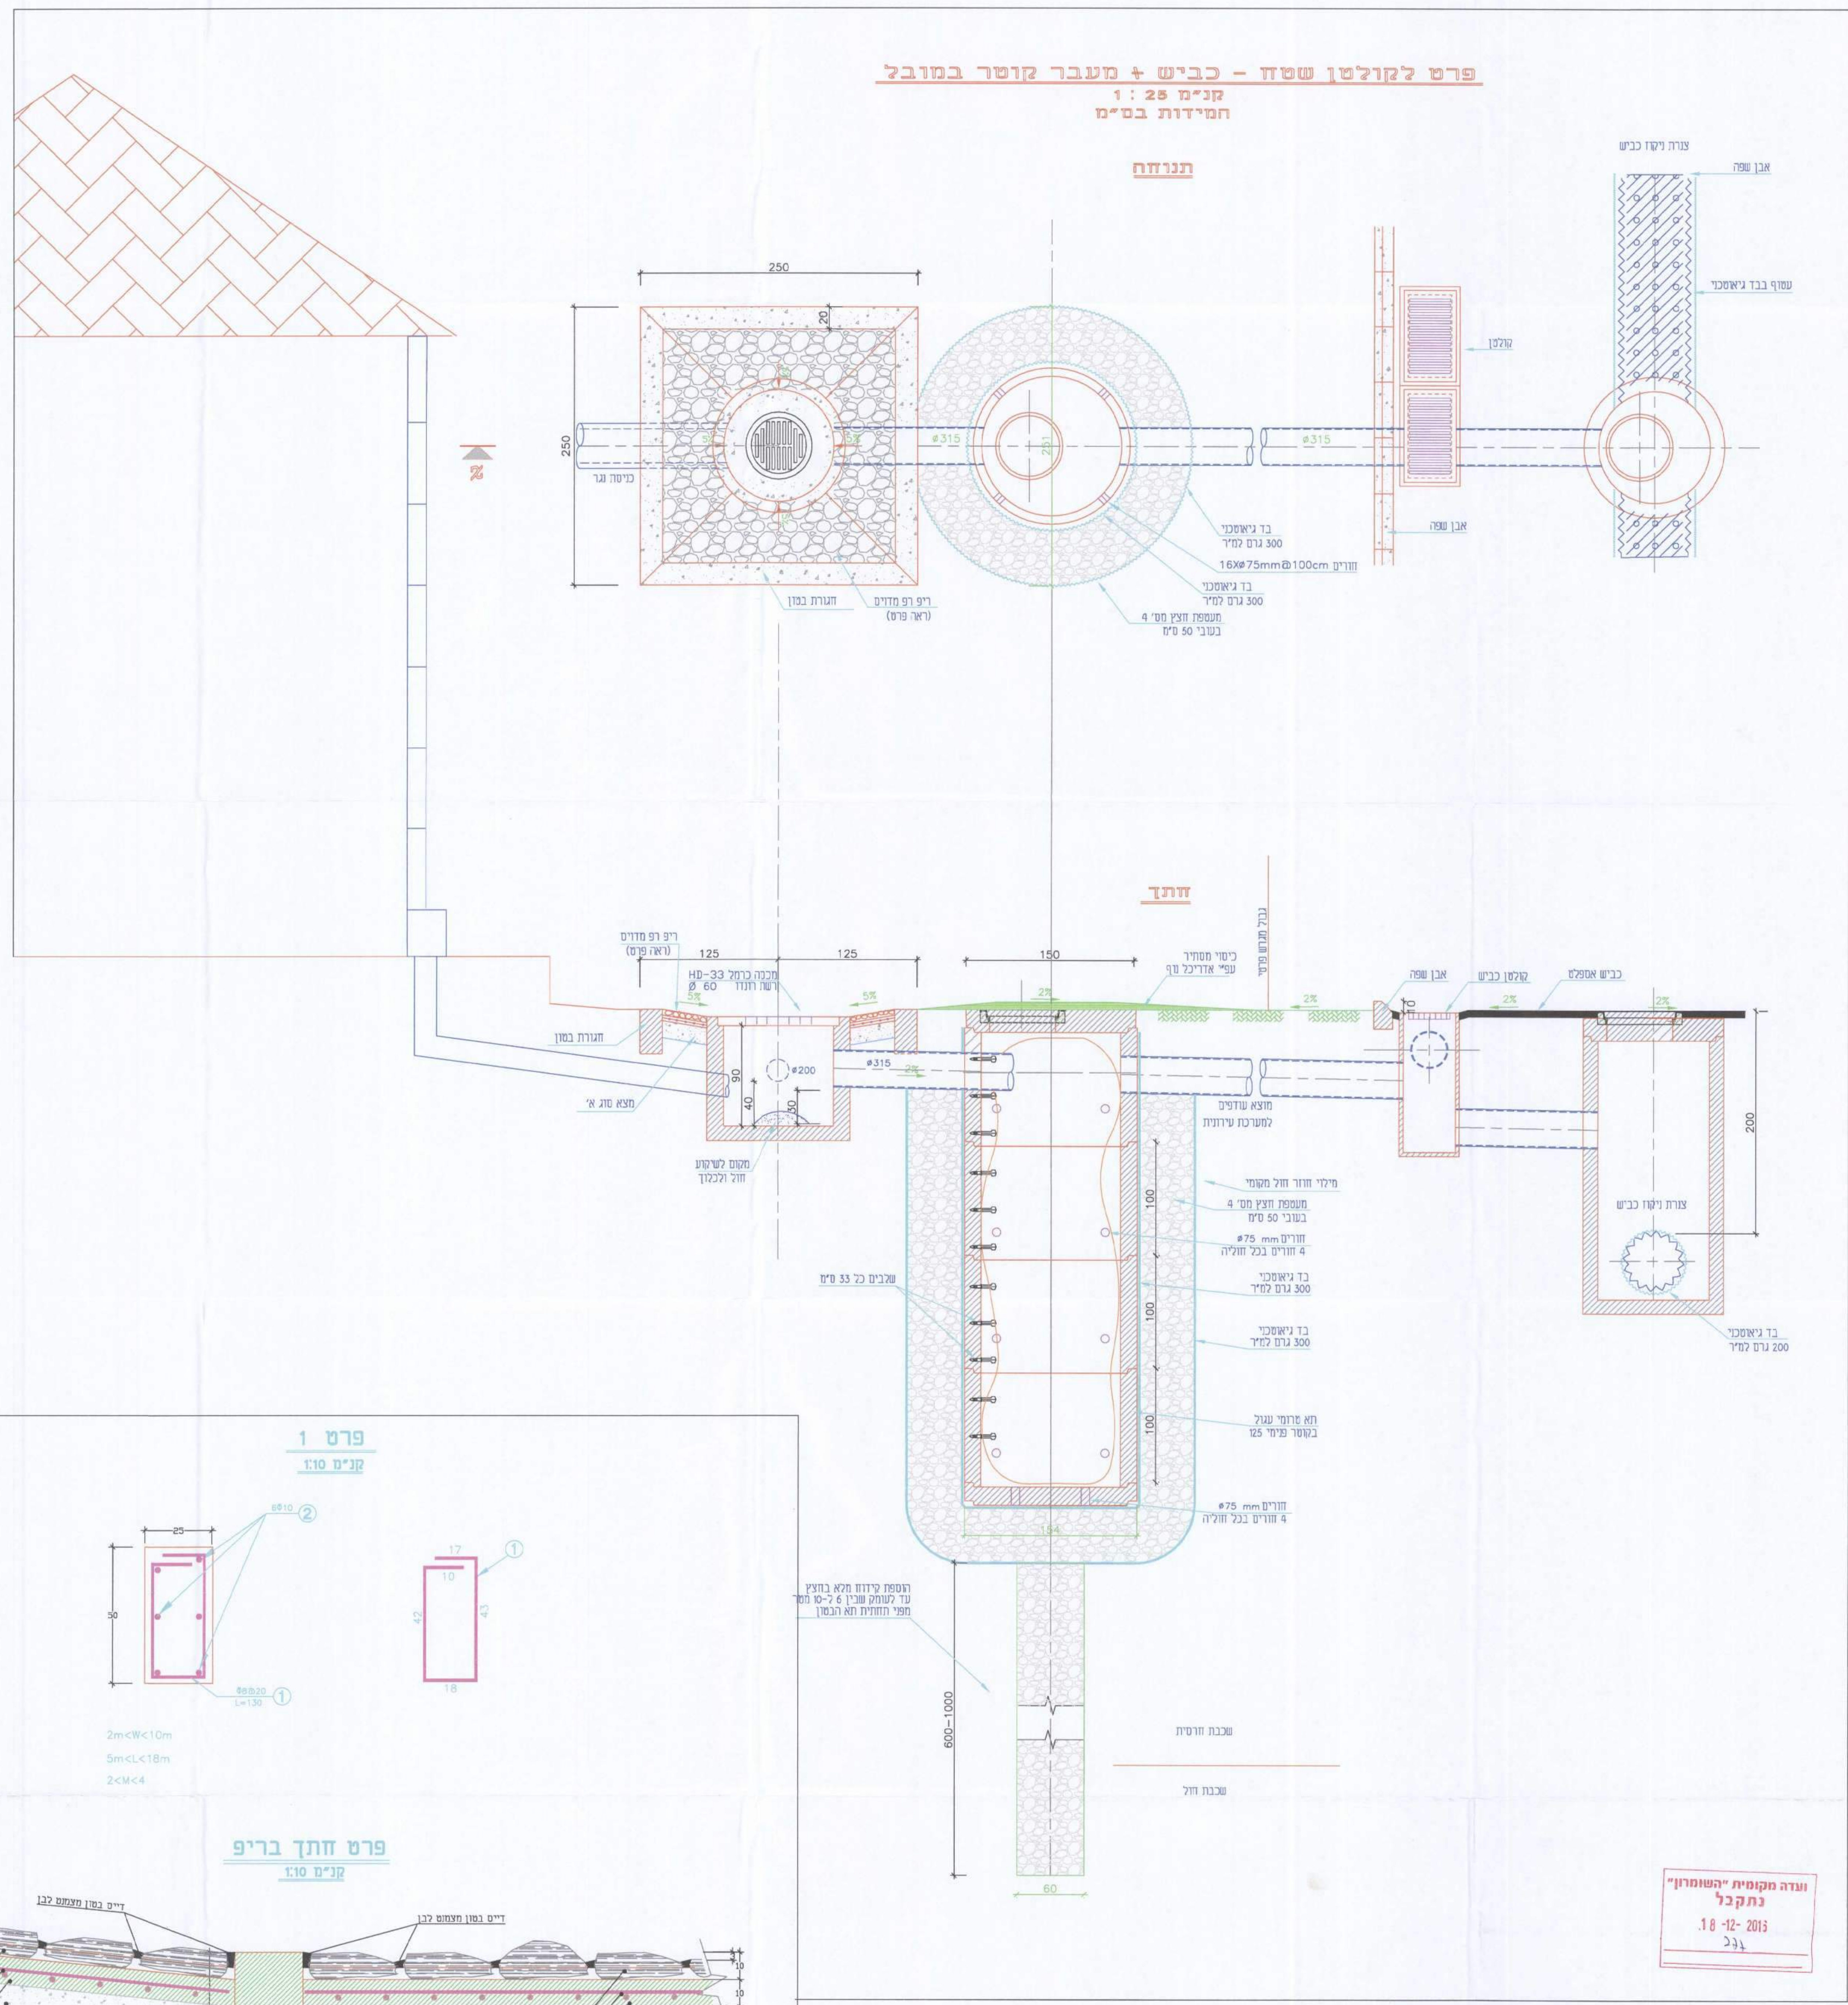


הצגה: 16.50.34 21110216 353-0282444 מסלול

C:\Users\710013128\OneDrive\Documents\PI\2840-3\2840-3-PR2.DWG 10/11/2016 14:35:41, DWG To PDF Plot

פרט 1
קני"מ 1:10

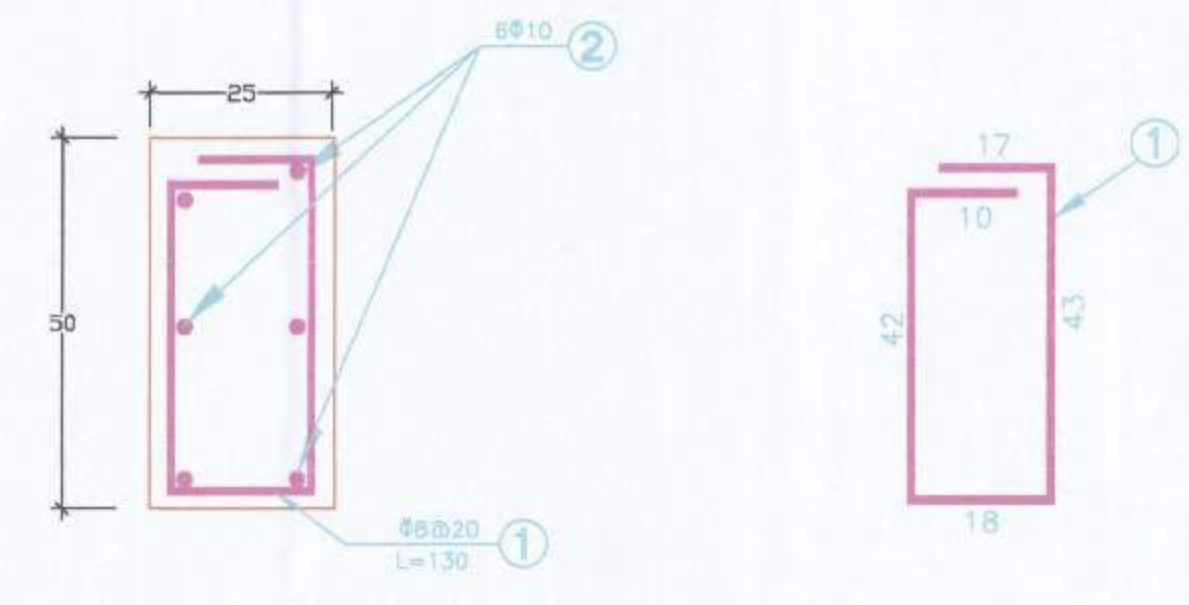

פרט חתך בריח
קני"מ 1:10

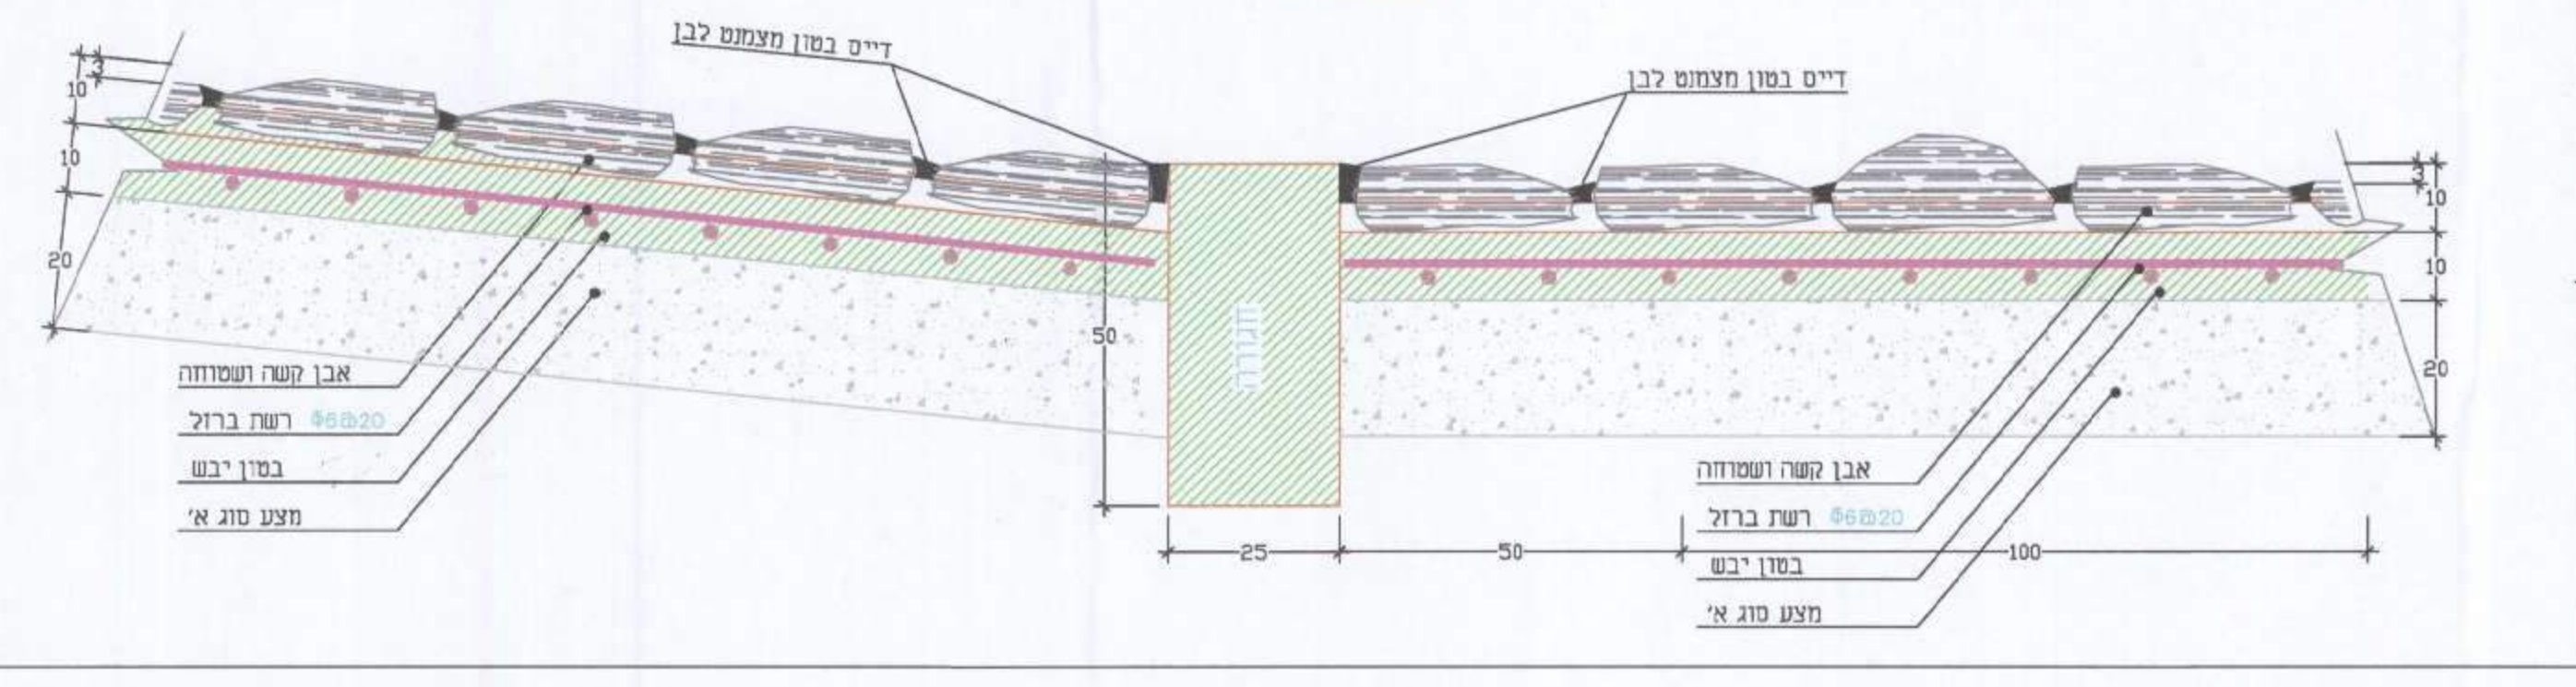

עודד מקומית "השומרון" נתקבל
1.8-12-2015
בג

העודה המקומית לתכנון ובנייה- השומרון
המולצה להפקדה
לאשר את התכנית
2.11.17
16 אכ"ל

העודה המקומית לתכנון ובנייה- השומרון
המולצה להפקדה
1.8.12.2015
18.12.2015

העודה המקומית לתכנון ובנייה- השומרון
המולצה להפקדה
1.8.12.2015
18.12.2015

העודה המקומית לתכנון ובנייה- השומרון
המולצה להפקדה
2.2.17-236
נתקבל

העודה המקומית לתכנון ובנייה- השומרון
המולצה להפקדה
1.8.12.2015
18.12.2015

העודה המקומית לתכנון ובנייה- השומרון
המולצה להפקדה
1.8.12.2015
18.12.2015

מס'	תאריך	הערות ושנויים
1	26.11.14	עדכון קוטר
2	02.12.15	עדכון
3	08.03.16	עדכון פרט

מלגי מים בע"מ
חברה לפיתוח מקורות מים
יקועים המושבה 20660
טל: 04-9893980-9893981-9893982
פקס: 04-9893983
www.palgey-maim.co.il

תכנית	אור עקיבא- שכונת "אור ים"
תכנית	תכנית ניקוז
גליון	מתקן קליטה והחדרה-פרטים
מסלול	1:10, 1:25
עומד כותב	עומר כהן
עומד תשרי	עומר כהן
בקר	אבירי ליבנה
תאריך	10.11.2016
XREF:	
שם הפרויקט	H:\DATA-0403-13-2840\2013\DWG\DRAWINGS_P\2840-3\PR2.DWG
מס' גליון	2840-3