נספח תנועה

נספח חתכי אורך

תכנית מסי 353-0262444

אור עקיבא
שכונת אור ים

נספח לתכנית גליון 4 מתוך 6

תחולה	נספח מנחה
תיאור	
תאריך עריכת הנספח	10/11/16
רשימת התרשימים	**קנ"מ**
נספח תנועה	1:400/1000
שם תרשים	חתכי אורך - ציר ראשי
שם תרשים	-
שם תרשים	-
שמות וחתימות:	
עורך הנספח	דורון סגיב מערכות תנועה והתנהגות בע"מ

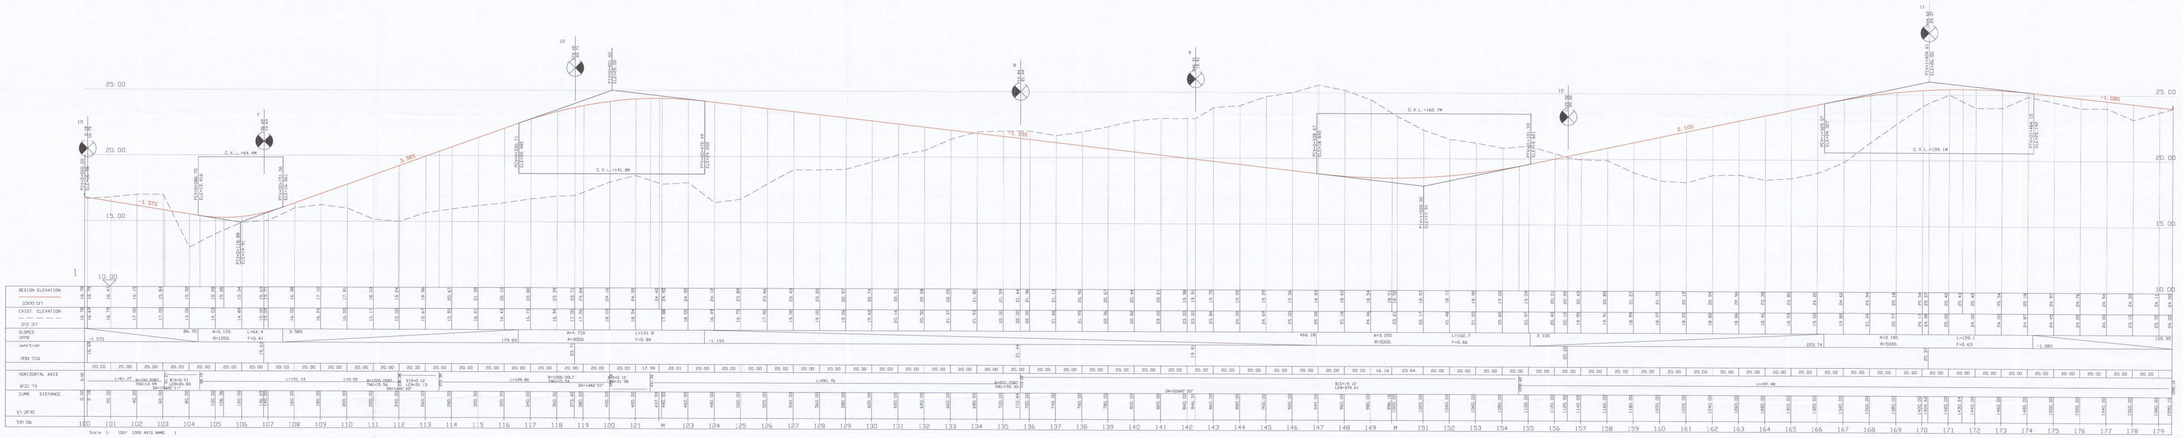

הוכנה הסכמת לתכנון ובניה - בהמשך
מס' 353-0262444
הוכלה להפקדה
בישיבת מס' 6-15 מיום 18.12.16
חתימת יו"ר הוועדה המקומית

הוכנה הסכמת לתכנון ובניה - בהמשך
מס' 353-0262444
מתאים לתקנון ותחשיפה מס' 3243
מיום 22.5.16
חתימת יו"ר הוועדה המקומית

מחוז חיפה
מרחב תכנון מקומי "חוף הכרמל"
נתקבל
18 פב' 2018
32.3.3

הוכנה על מפה מדוייקת מס' 353-0262444
מתאים לתקנון ותחשיפה מס' 3243
מיום 22.5.16
חתימת יו"ר הוועדה המקומית

הוועדה המקומית לתכנון ובניה "חוף הכרמל"
הוחלט על הפקדת התכנית בישיבה מס' 6-15 מיום 18.12.16
לאחר שנשקלו כל ההתנגדויות והוחלט כמפורט בפרוטוקול הישיבה הנ"ל
יו"ר הוועדה המקומית

הוועדה המקומית לתכנון ובניה "חוף הכרמל"
הוחלט על אישור התכנית בישיבה מס' 6-16 מיום 16/11/16
לאחר שנשקלו כל ההתנגדויות והוחלט כמפורט בפרוטוקול הישיבה הנ"ל
יו"ר הוועדה המקומית

מחוז חיפה
מרחב תכנון מקומי "חוף הכרמל"
נתקבל
18 פב' 2018
32.3.3