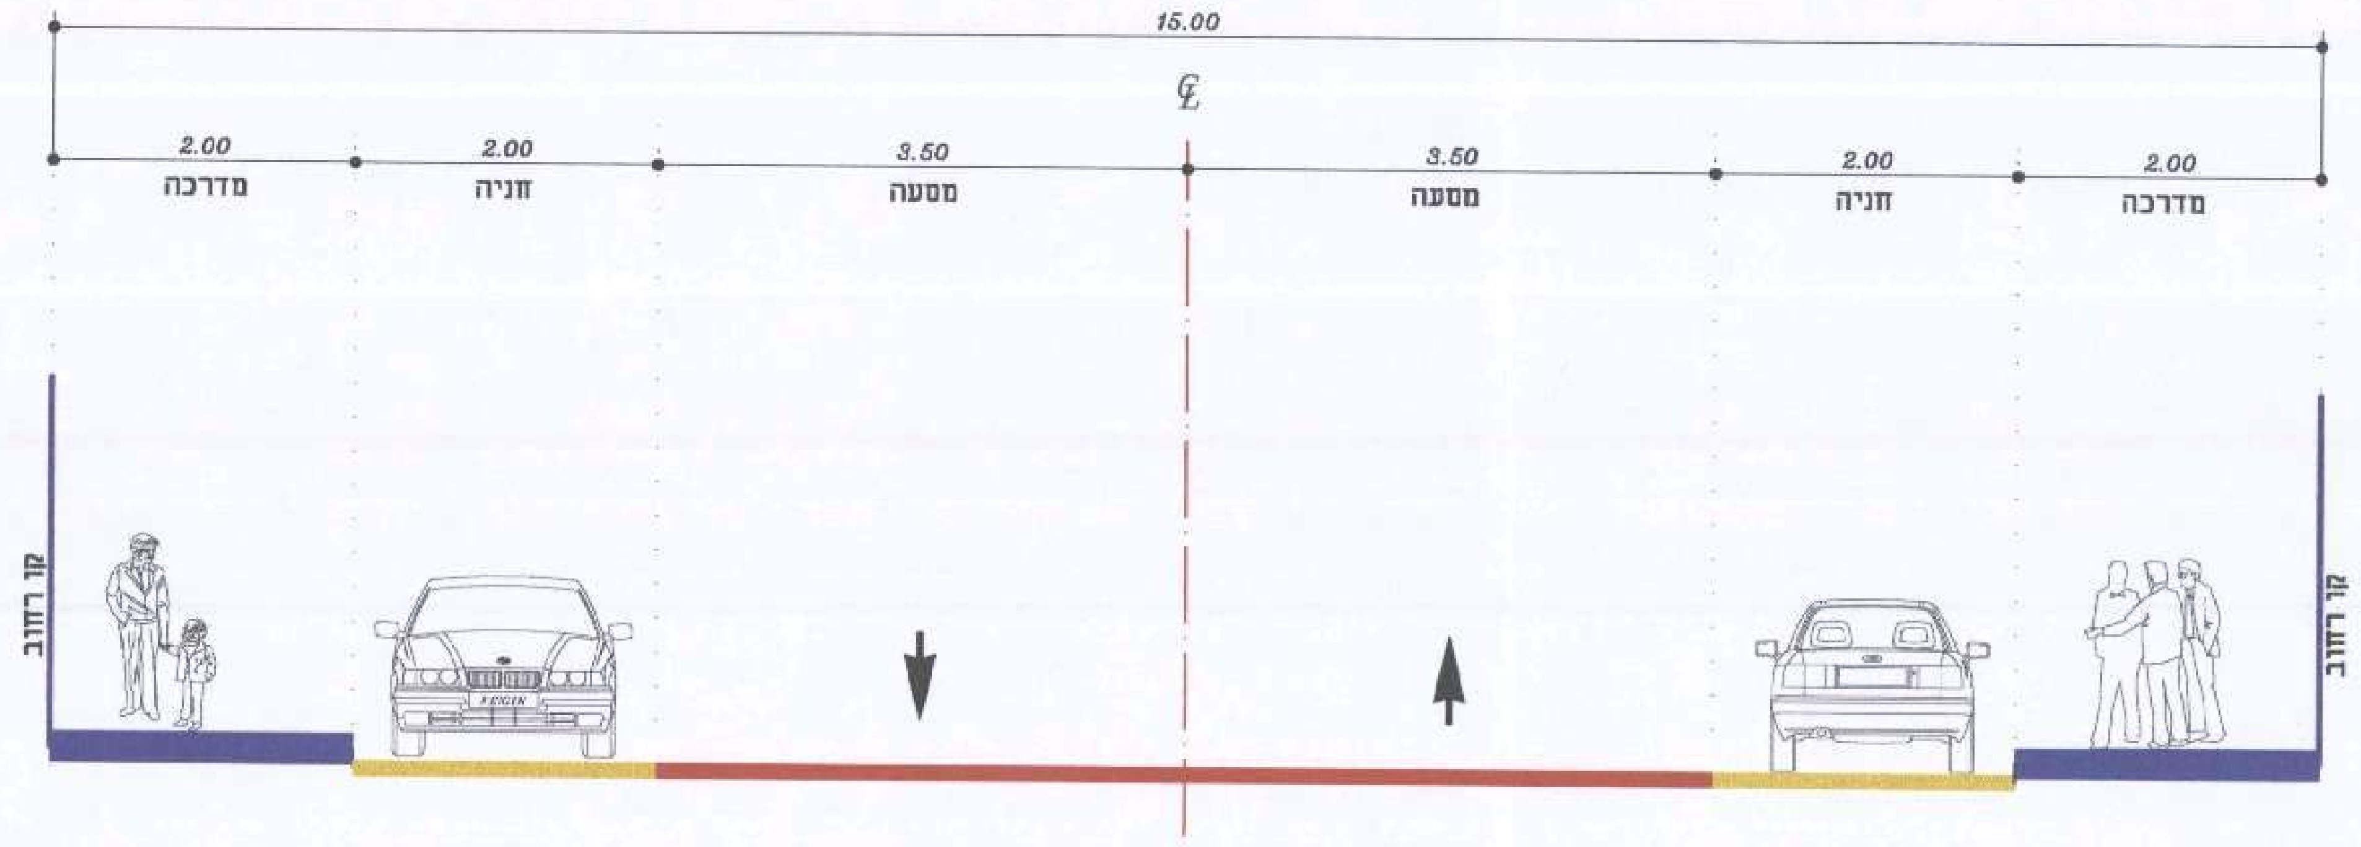
15.00
℄
2.00
מדרכה
2.00
חניה
3.50
מסעה
3.50
מסעה
2.00
חניה
2.00
מדרכה
קו רחוב
קו רחוב

חתך טיפוסי
רחוב ברוחב 15 מ'
(כביש מס' 2)
קנ"מ 1:50

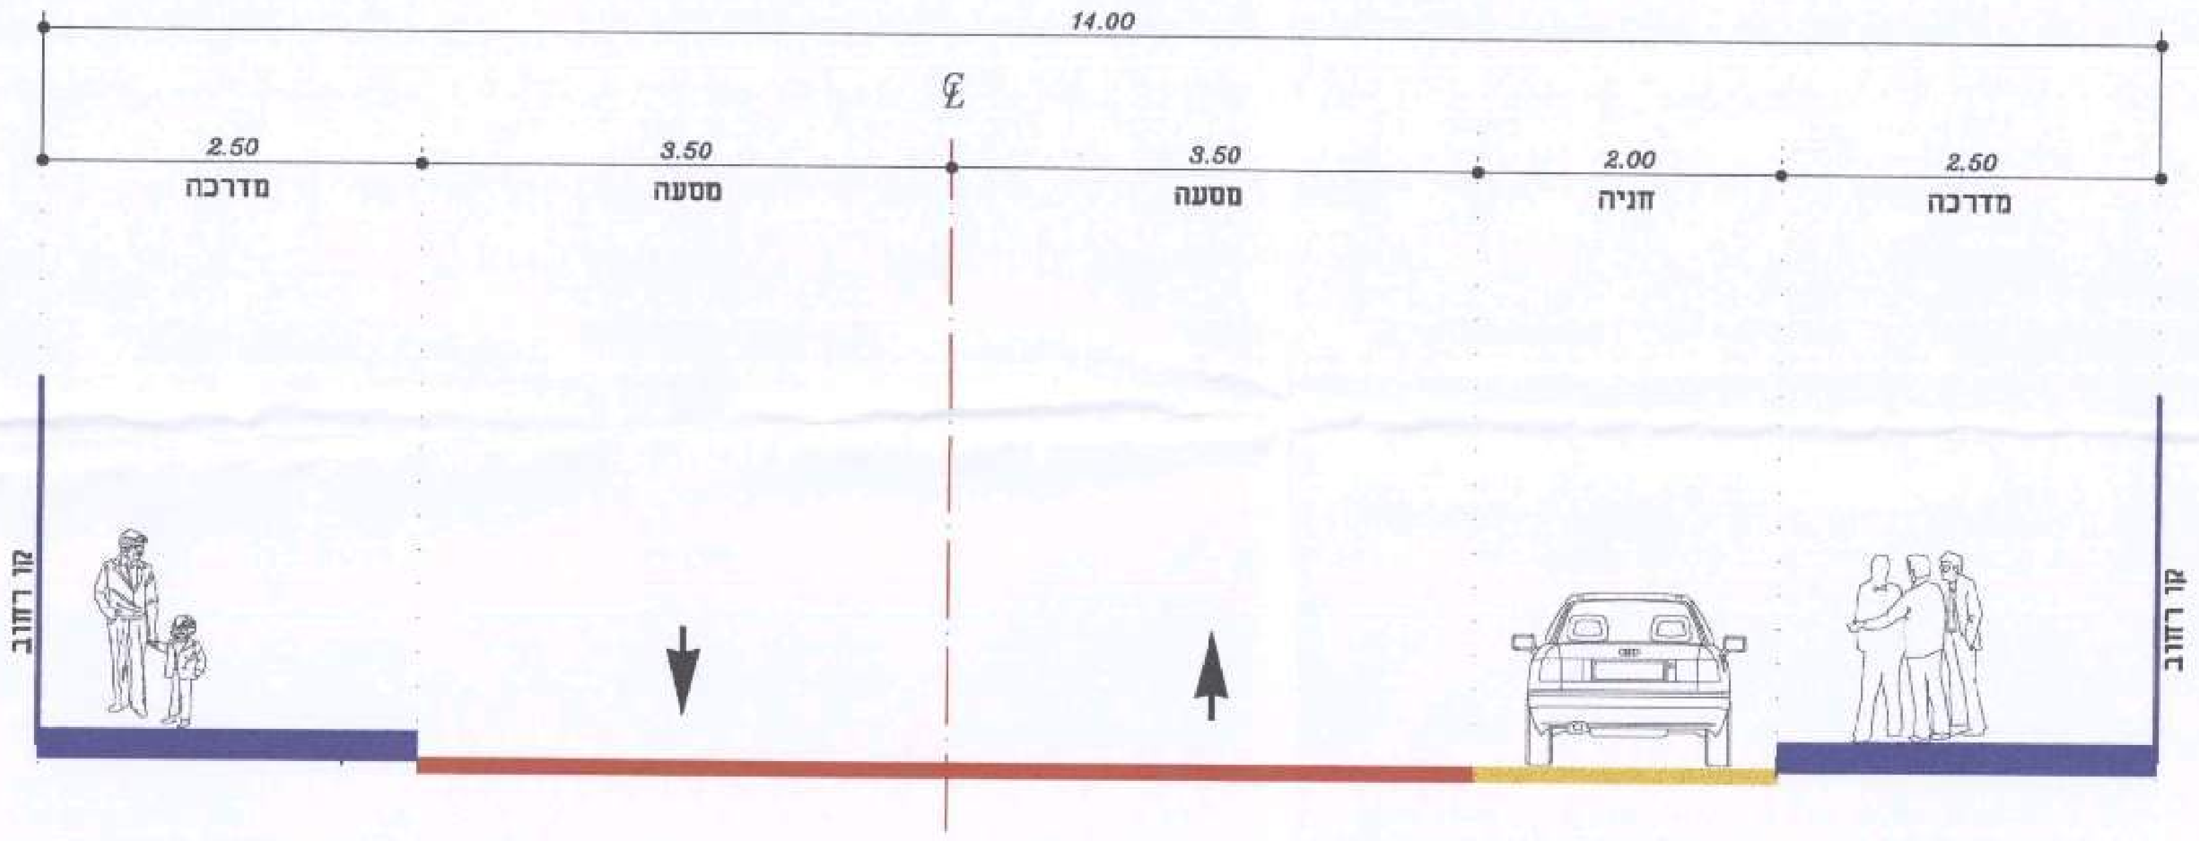
14.00
℄
2.50
מדרכה
3.50
מסעה
3.50
מסעה
2.00
חניה
2.50
מדרכה
קו רחוב
קו רחוב

חתך טיפוסי
רחוב ברוחב 14 מ'
(כבישים מס' 1, 3)
קנ"מ 1:50

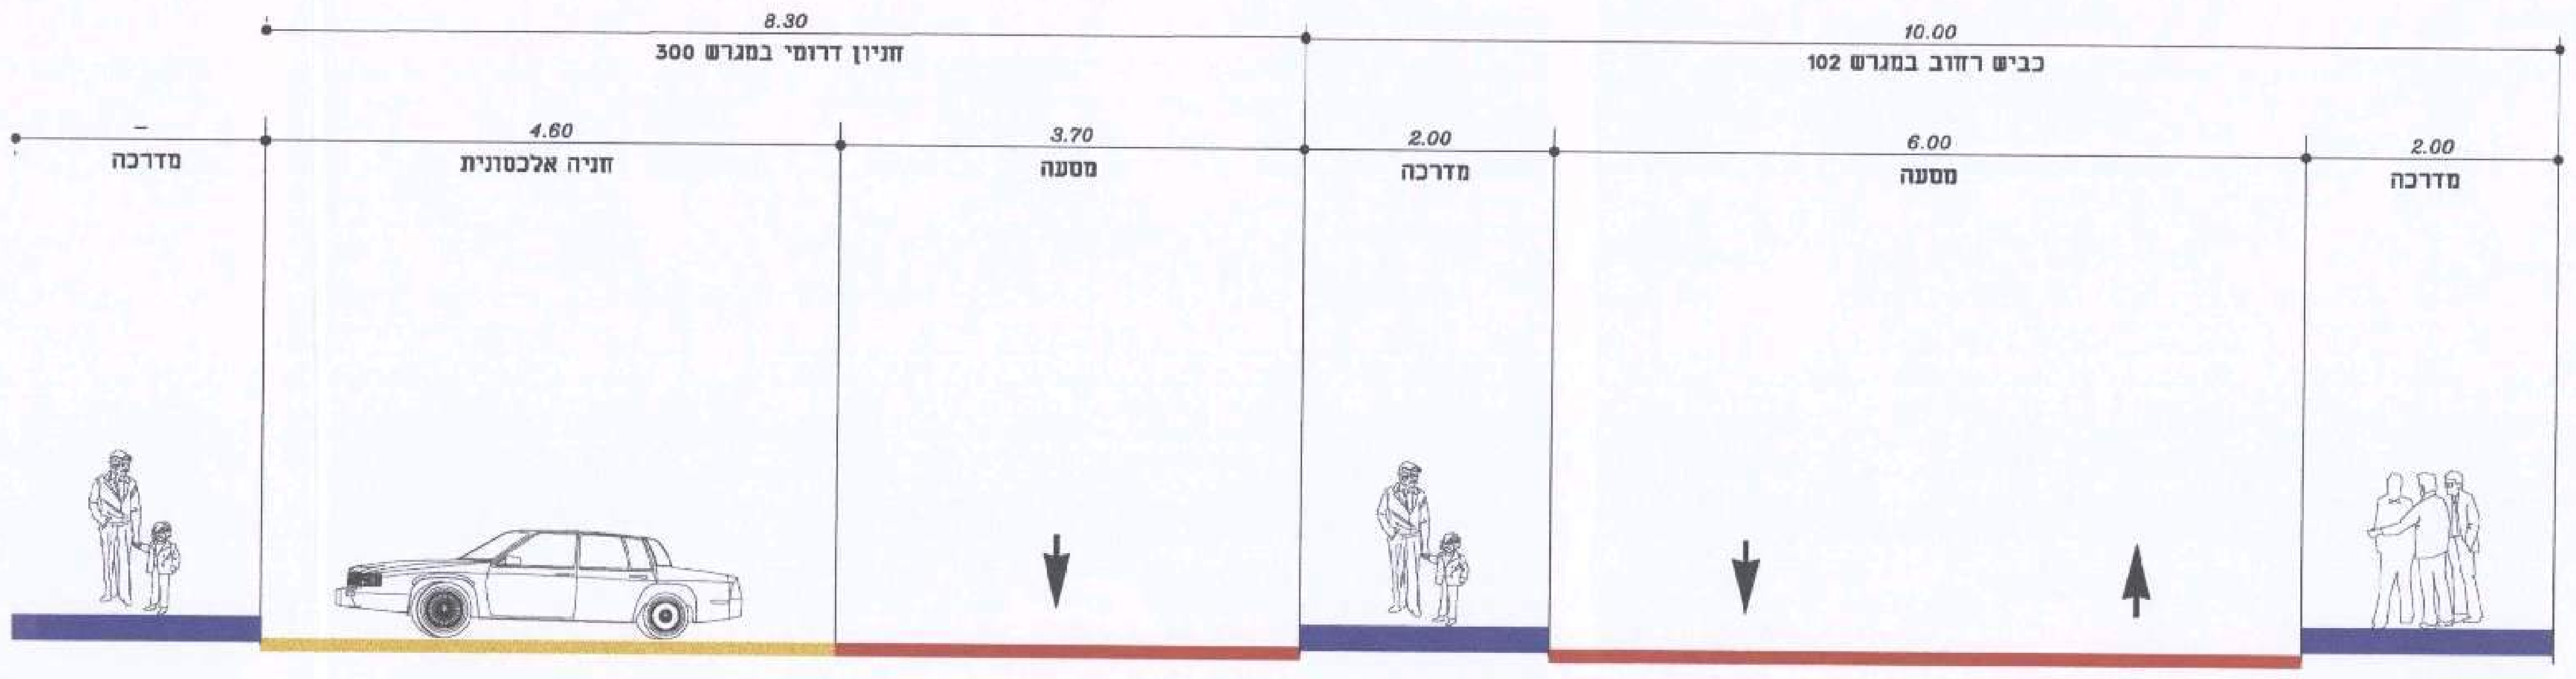
8.30
חניון דרומי במגרש 300
10.00
כביש רחוב במגרש 102
–
מדרכה
4.60
חניה אלכסונית
3.70
מסעה
2.00
מדרכה
6.00
מסעה
2.00
מדרכה

חתך טיפוסי
במגרשים 102 ו 300
קנ"מ 1:50

H:\Yossi_team\1928\PD\SHEET FILES\LSE-HW-BINYAMINA-DD-5001.dwg, 13/12/2016 12:58:08, VadimV

מינהל התכנון
הוועדה המחוזית - מחוז חיפה
01-02-2017
נתקבל

ועדה מקומית "השומרון"
נתקבל
16-01-2017

חוק התכנון והבניה, התשכ"ה - 1965

תכנית מפורטת

מס' 353-0225029

שם התכנית:
תוספת שימושים וזכויות בניה באזור תעשיה בדרום בנימינה

נספח תנועה-חתכים טיפוסים גיליון 2 מתוך 2

מחוז	**חיפה**
מרחב תכנון מקומי	**שומרון**
רשות מקומית	**בנימינה גבעת-עדה**
ישוב	**בנימינה**
איחוד וחלוקה	**ללא איחוד וחלוקה**
תוכנית בסמכות	**מחוזית**
הוראות לתכנון תלת מימד	**לא**
תאריך	28/11/2016
שלב	**למתן תוקף**
מהדורה	1

שטח התוכנית	112.508	**דונם**	**קנה מידה**	1:50

חותמות מוסד התכנון :

הודעה על אישור תכנית מס' ______
פורסמה בילקוט הפרסומים מס' ______
ביום ______

מינהל התכנון - מחוז חיפה
חוק התכנון והבנייה, תשכ"ה - 1965
הועדה המחוזית החליטה ביום:
31.10.16
לאשר את התכנית
5.2.17
תאריך
יו"ר הועדה המחוזית

שמות וחתימות :

יוזם התכנית	שם פרטי ומשפחה:	חתימה:
	מספר זהות:	
	שם ומספר תאגיד: המועצה המקומית בנימינה-גבעת עדה	תאריך:
מגיש התכנית	שם פרטי ומשפחה:	חתימה:
	מספר זהות:	
	שם ומספר תאגיד: המועצה המקומית בנימינה-גבעת עדה	תאריך:
בעל הזכויות בקרקע	שם פרטי ומשפחה:	חתימה:
	מספר זהות:	
	שם ומספר תאגיד: מדינת ישראל, רשות פיתוח מועצה מקומית בנימינה ופרטיים	תאריך:
עורך התכנית	שם פרטי ומשפחה: יצחק פרדינד	חתימה: פרדינד יצחק יעוץ, תכנון וקידום פרויקטים בע"מ
	מספר זהות: 006462147	
	שם ומספר תאגיד: פרדינד יצחק יעוץ, תכנון וקידום פרויקטים בע"מ	תאריך:
יועץ תנועה	שם פרטי ומשפחה: יוסי שטרק	חתימה:
	מספר זהות: 050462977	
	שם ומספר תאגיד: לוי & שטרק מהנדסים יועצים בע"מ	תאריך:

לוי & שטרק
מהנדסים יועצים בע"מ
תכנון בהנדסה אזרחית
דרכים, תנועה ורמזורים
חיפה, רח' יפו 145 א'
מיקוד 35251
טל. 04-8553655 פקס. 04-8553654
e-mail: office@levyshtark.co.il

1928\5001