

**מינהל התכנון**  
 חוק תכנון שטחים מועדפים לשינוי  
 והוראת שטח, תשע"ד, 2014  
 תועדה לתחומים מועדפים לשינוי התקפה כיום  
 26.10.16  
 לאשר את התוכנית  
 י"ד תשע"ו לתחומים מועדפים לשינוי

**תכנית מס' תמ"ל א 1013**

נהריה, מתחם ב'  
 תכנית מועדפת לשינוי  
 נספוח מים

איפה התכנית	טענת ראשית	איוני וחוקה
תועדה לטרהמים מועדפים לשינוי	תכנית שניתן מטה להוציא היתרים	ללא איחוד וחוקה

מחוז: צפון  
 מרחב תכנון מקומי: נהריה  
 רשות מקומית: נהריה  
 ישוב: נהריה  
 שטח התכנית: 186.878 דונם  
 קנה מידה: 1:1250

גושים ותקופות בתכנית

גוש	סוג הגוש	תקופת בשלמותו	חלוקה חלקית
18209	מוסדר	60-64	47,39,123,124,127,468,494,495
19591	מוסדר	8-12	37, 40

שלב: מתן חוקה  
 מהדורה: 2  
 תאריך: 16.11.2016

החממת מוסד רכבונן


שמות וחתימות:

מגיש התכנית	רפואת מרומי ישראל
מ"מ	רוי פל יו סלא יו"ר
טל	04-8620940
י"מ	ysel@ramat.gov.il

היזם בפועל	מ"מ	מ"מ
	מ"מ	מ"מ

בעני רכבונן בקו"ט

1	מ"מ	מ"מ
2	מ"מ	מ"מ
3	מ"מ	מ"מ


יועץ מים וביוב

מ"מ	מ"מ
מ"מ	מ"מ
מ"מ	מ"מ

מו"ד

מ"מ	מ"מ
מ"מ	מ"מ

הנהלת המים בארץ כ"מ מדינת ישראל  
 ביום \_\_\_\_\_ וזהו היום בו נודעה תוכנית זו לראשונה לציבור  
 הרשות המקומית, יום זה יחשב לתחילת תוקף התכנית. מידת עיבוד התכנית נכונה או לא נכונה  
 מדידת אמינות מלאה ברת תוצאה: כולל ועד הנאמן  
 שם המודד \_\_\_\_\_ מספר רישום \_\_\_\_\_ חתימה \_\_\_\_\_ תאריך \_\_\_\_\_

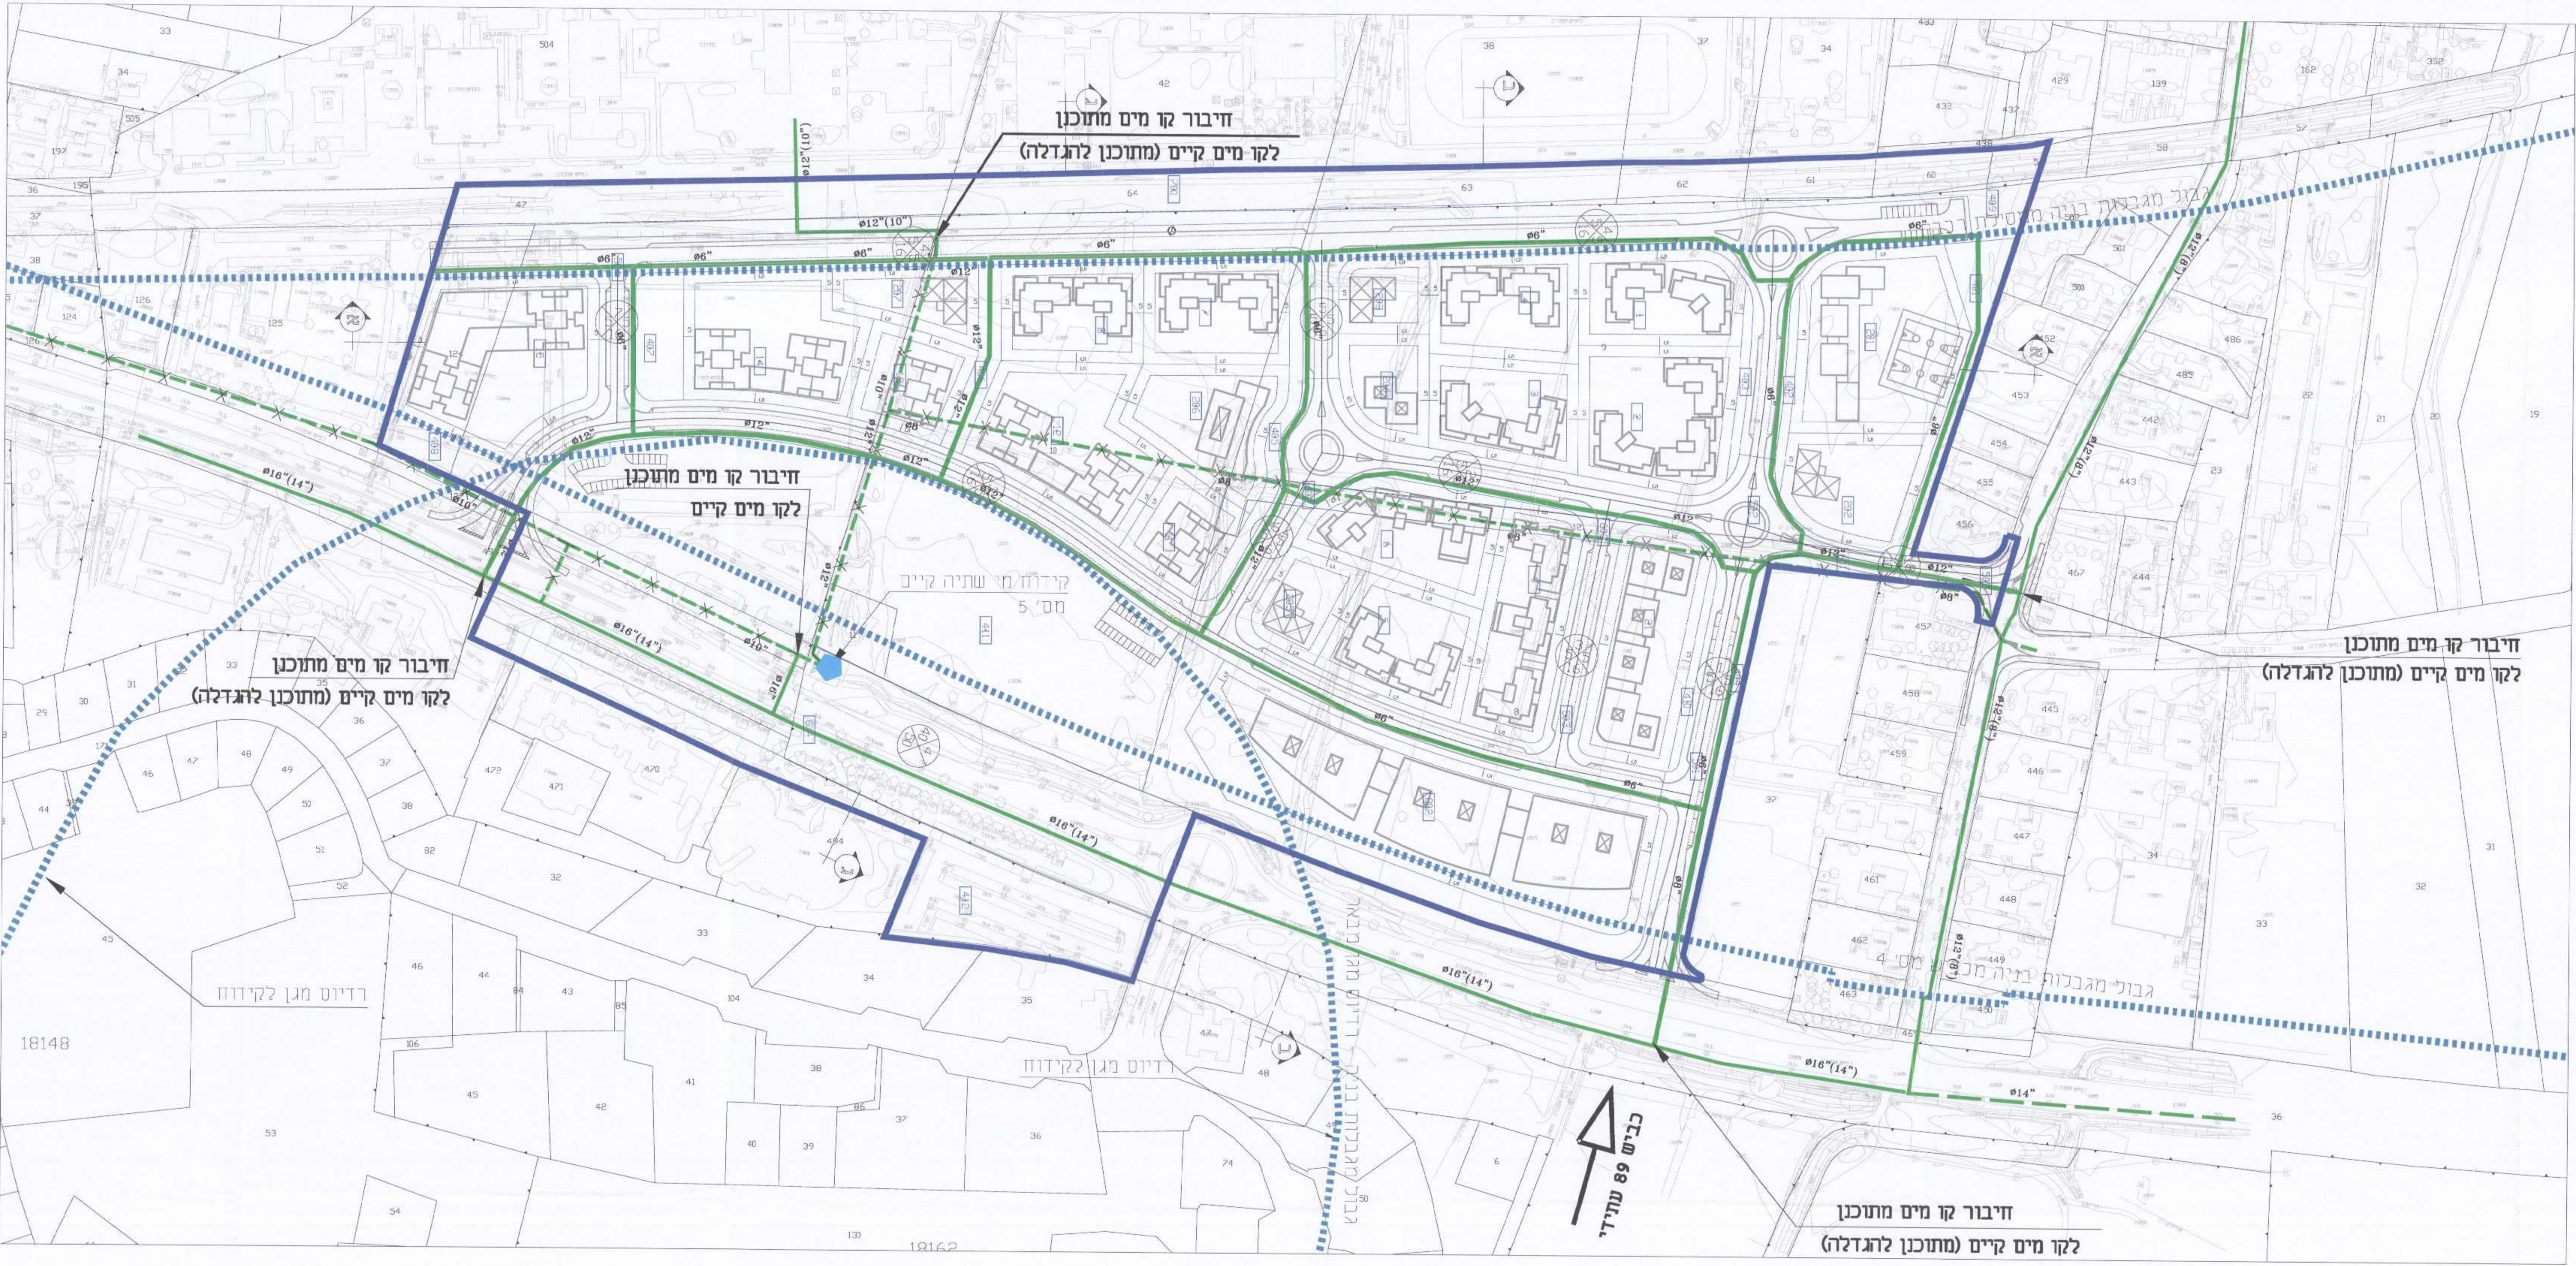

**מקרא:**  
 גבול ת.ב.ע. מוצע  
 גבול מגבלות בניה  
 קו מים מתוכנן  
 קו מים קיים  
 קו מים קיים לביטול

הערה:  
 מיקום קווי המים הקיימים משוער בלבד.