
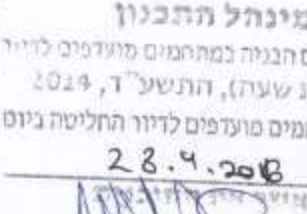



נספח תנועה
מס' תמל' 1014
בסמת טבעון
מעלה בסמת

נספח תכנית	גליון 2 מתוך 2
תחולה	מנחה
תיאור תאריך טריכת הנספח	חתך לאורך כבישים 10-2 01/11/2015
רשימת חתכים	קני"מ
תחנה	1+000/1+000
שם תרשים	-
שם תרשים	-
שמות ודתימות:	חסימה
ערך הנספח	מב יעקב מלכוד חסימה


פרוטוקול חתכים
התוכנית נבדקה ונמצאה תקינה
על ידי: 
תאריך: 01/11/2015
נ.ת.ק.כ.ל

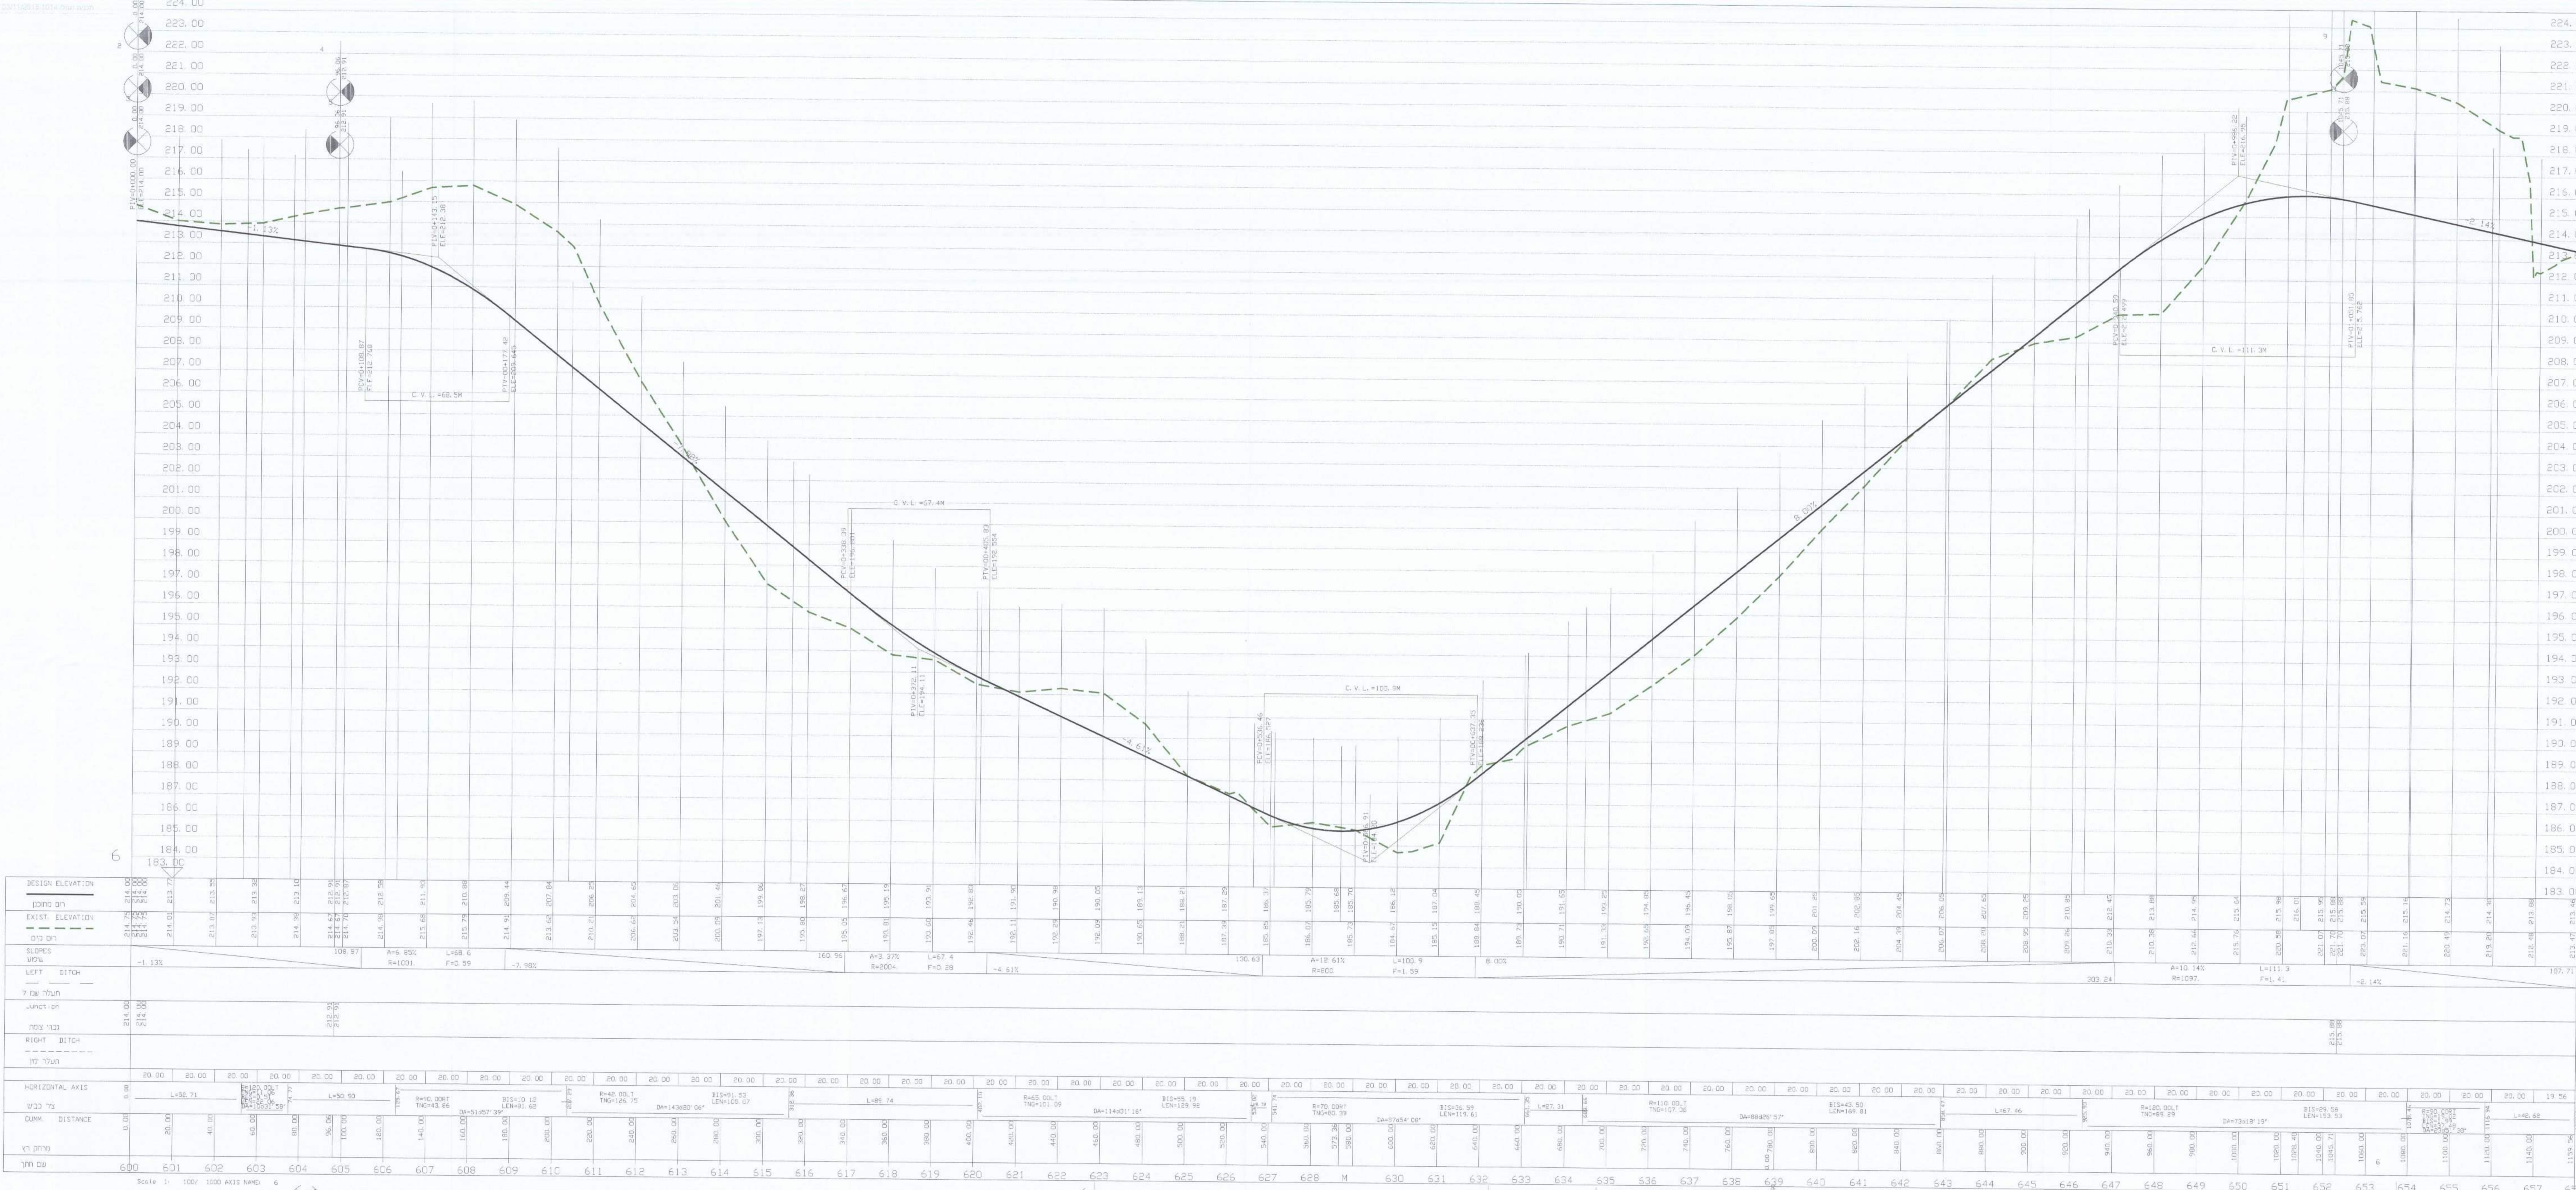


חתך לאורך כביש מס' 6
1:100 / 1:1000

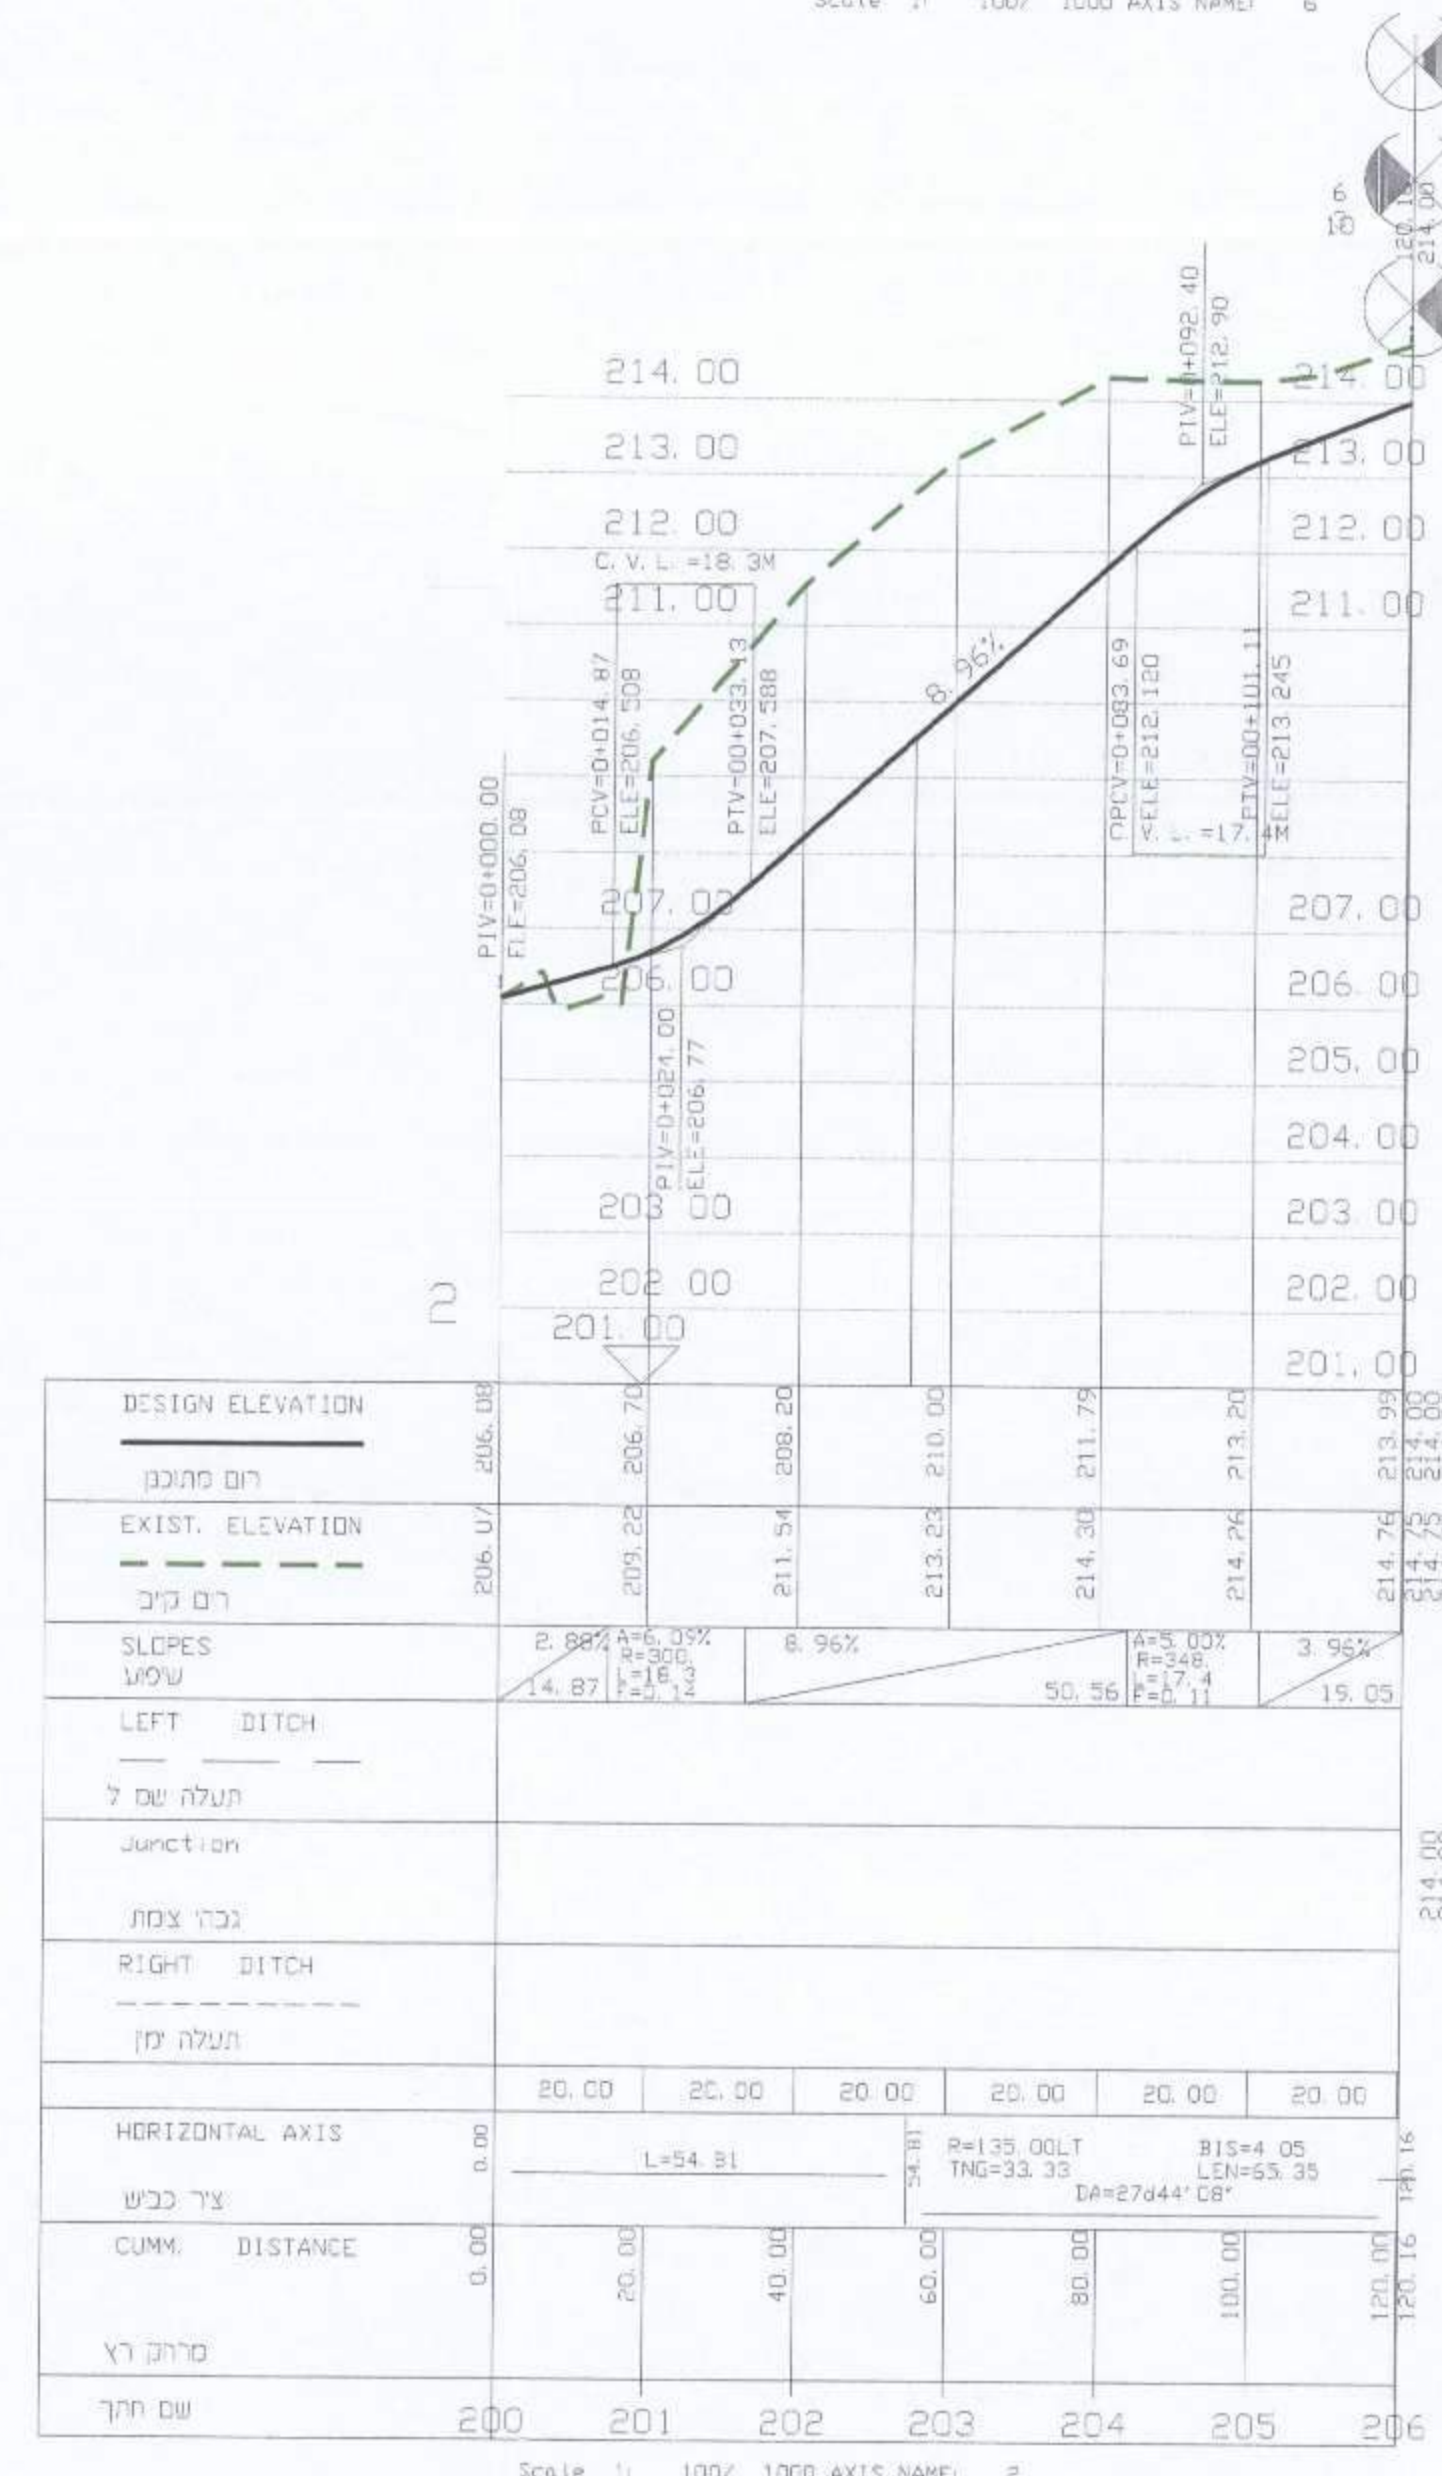


חתך לאורך כביש מס' 7
1:100 / 1:1000

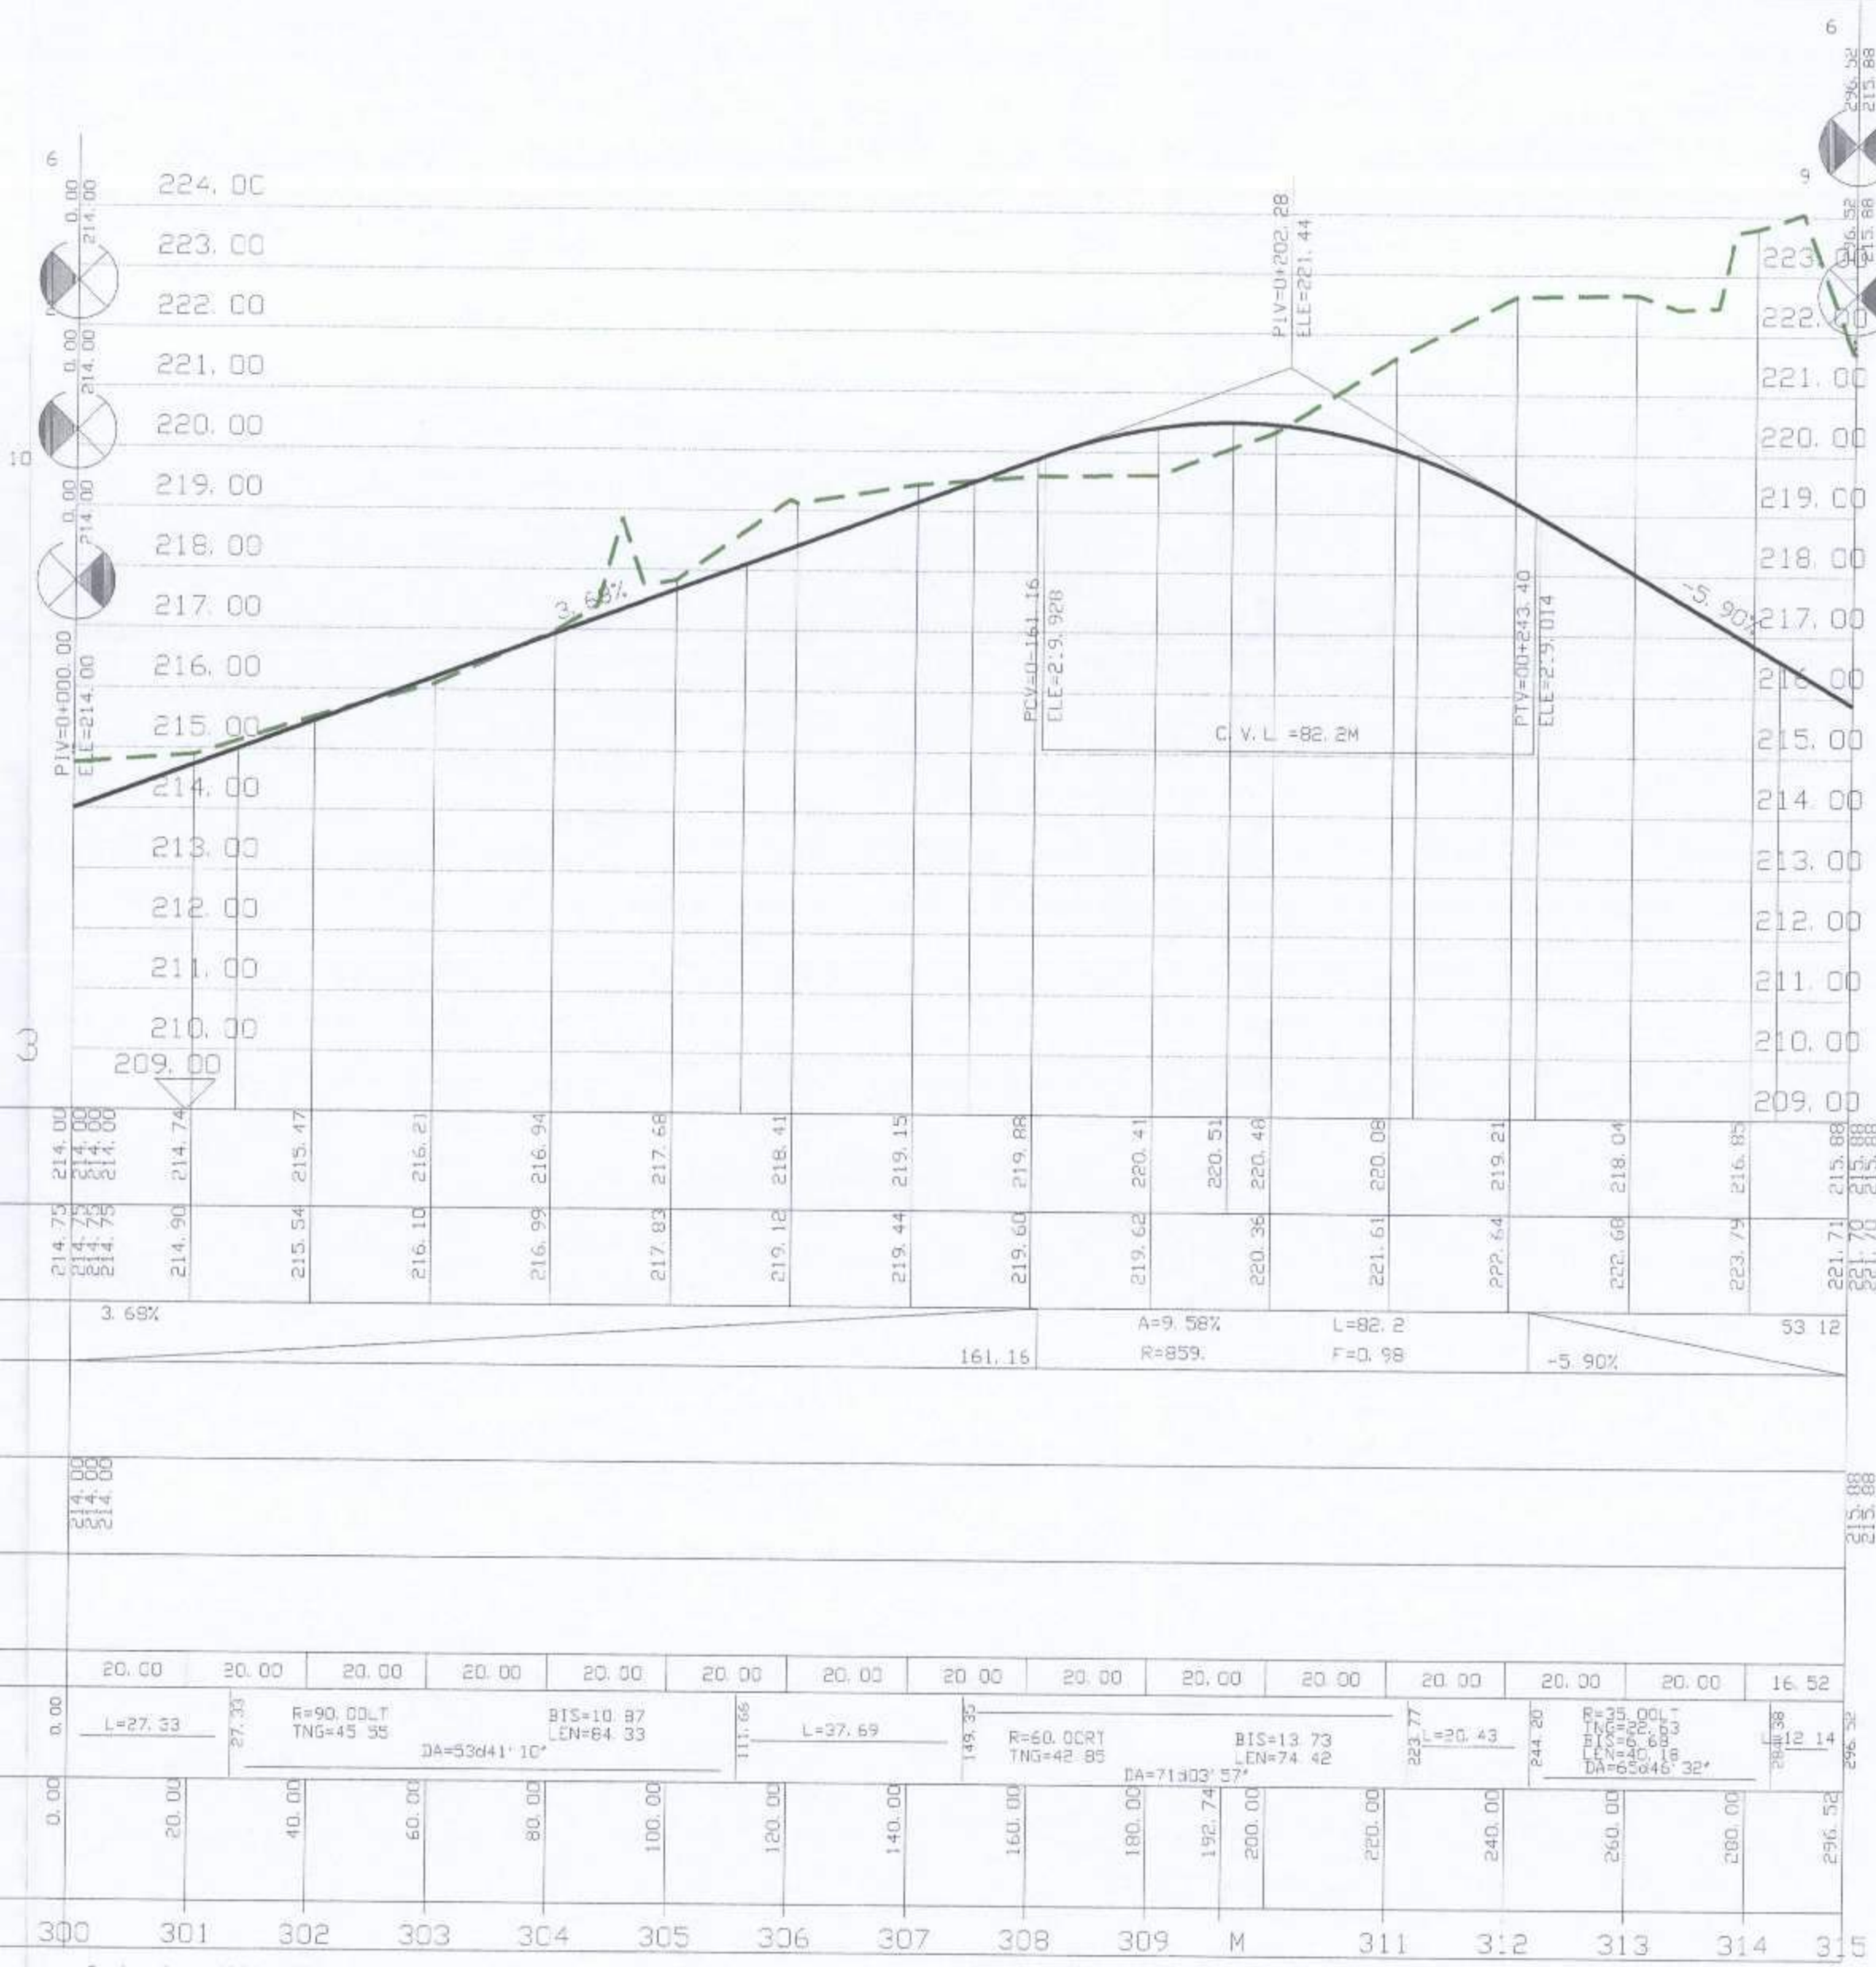


חתך לאורך כביש מס' 8
1:100 / 1:1000

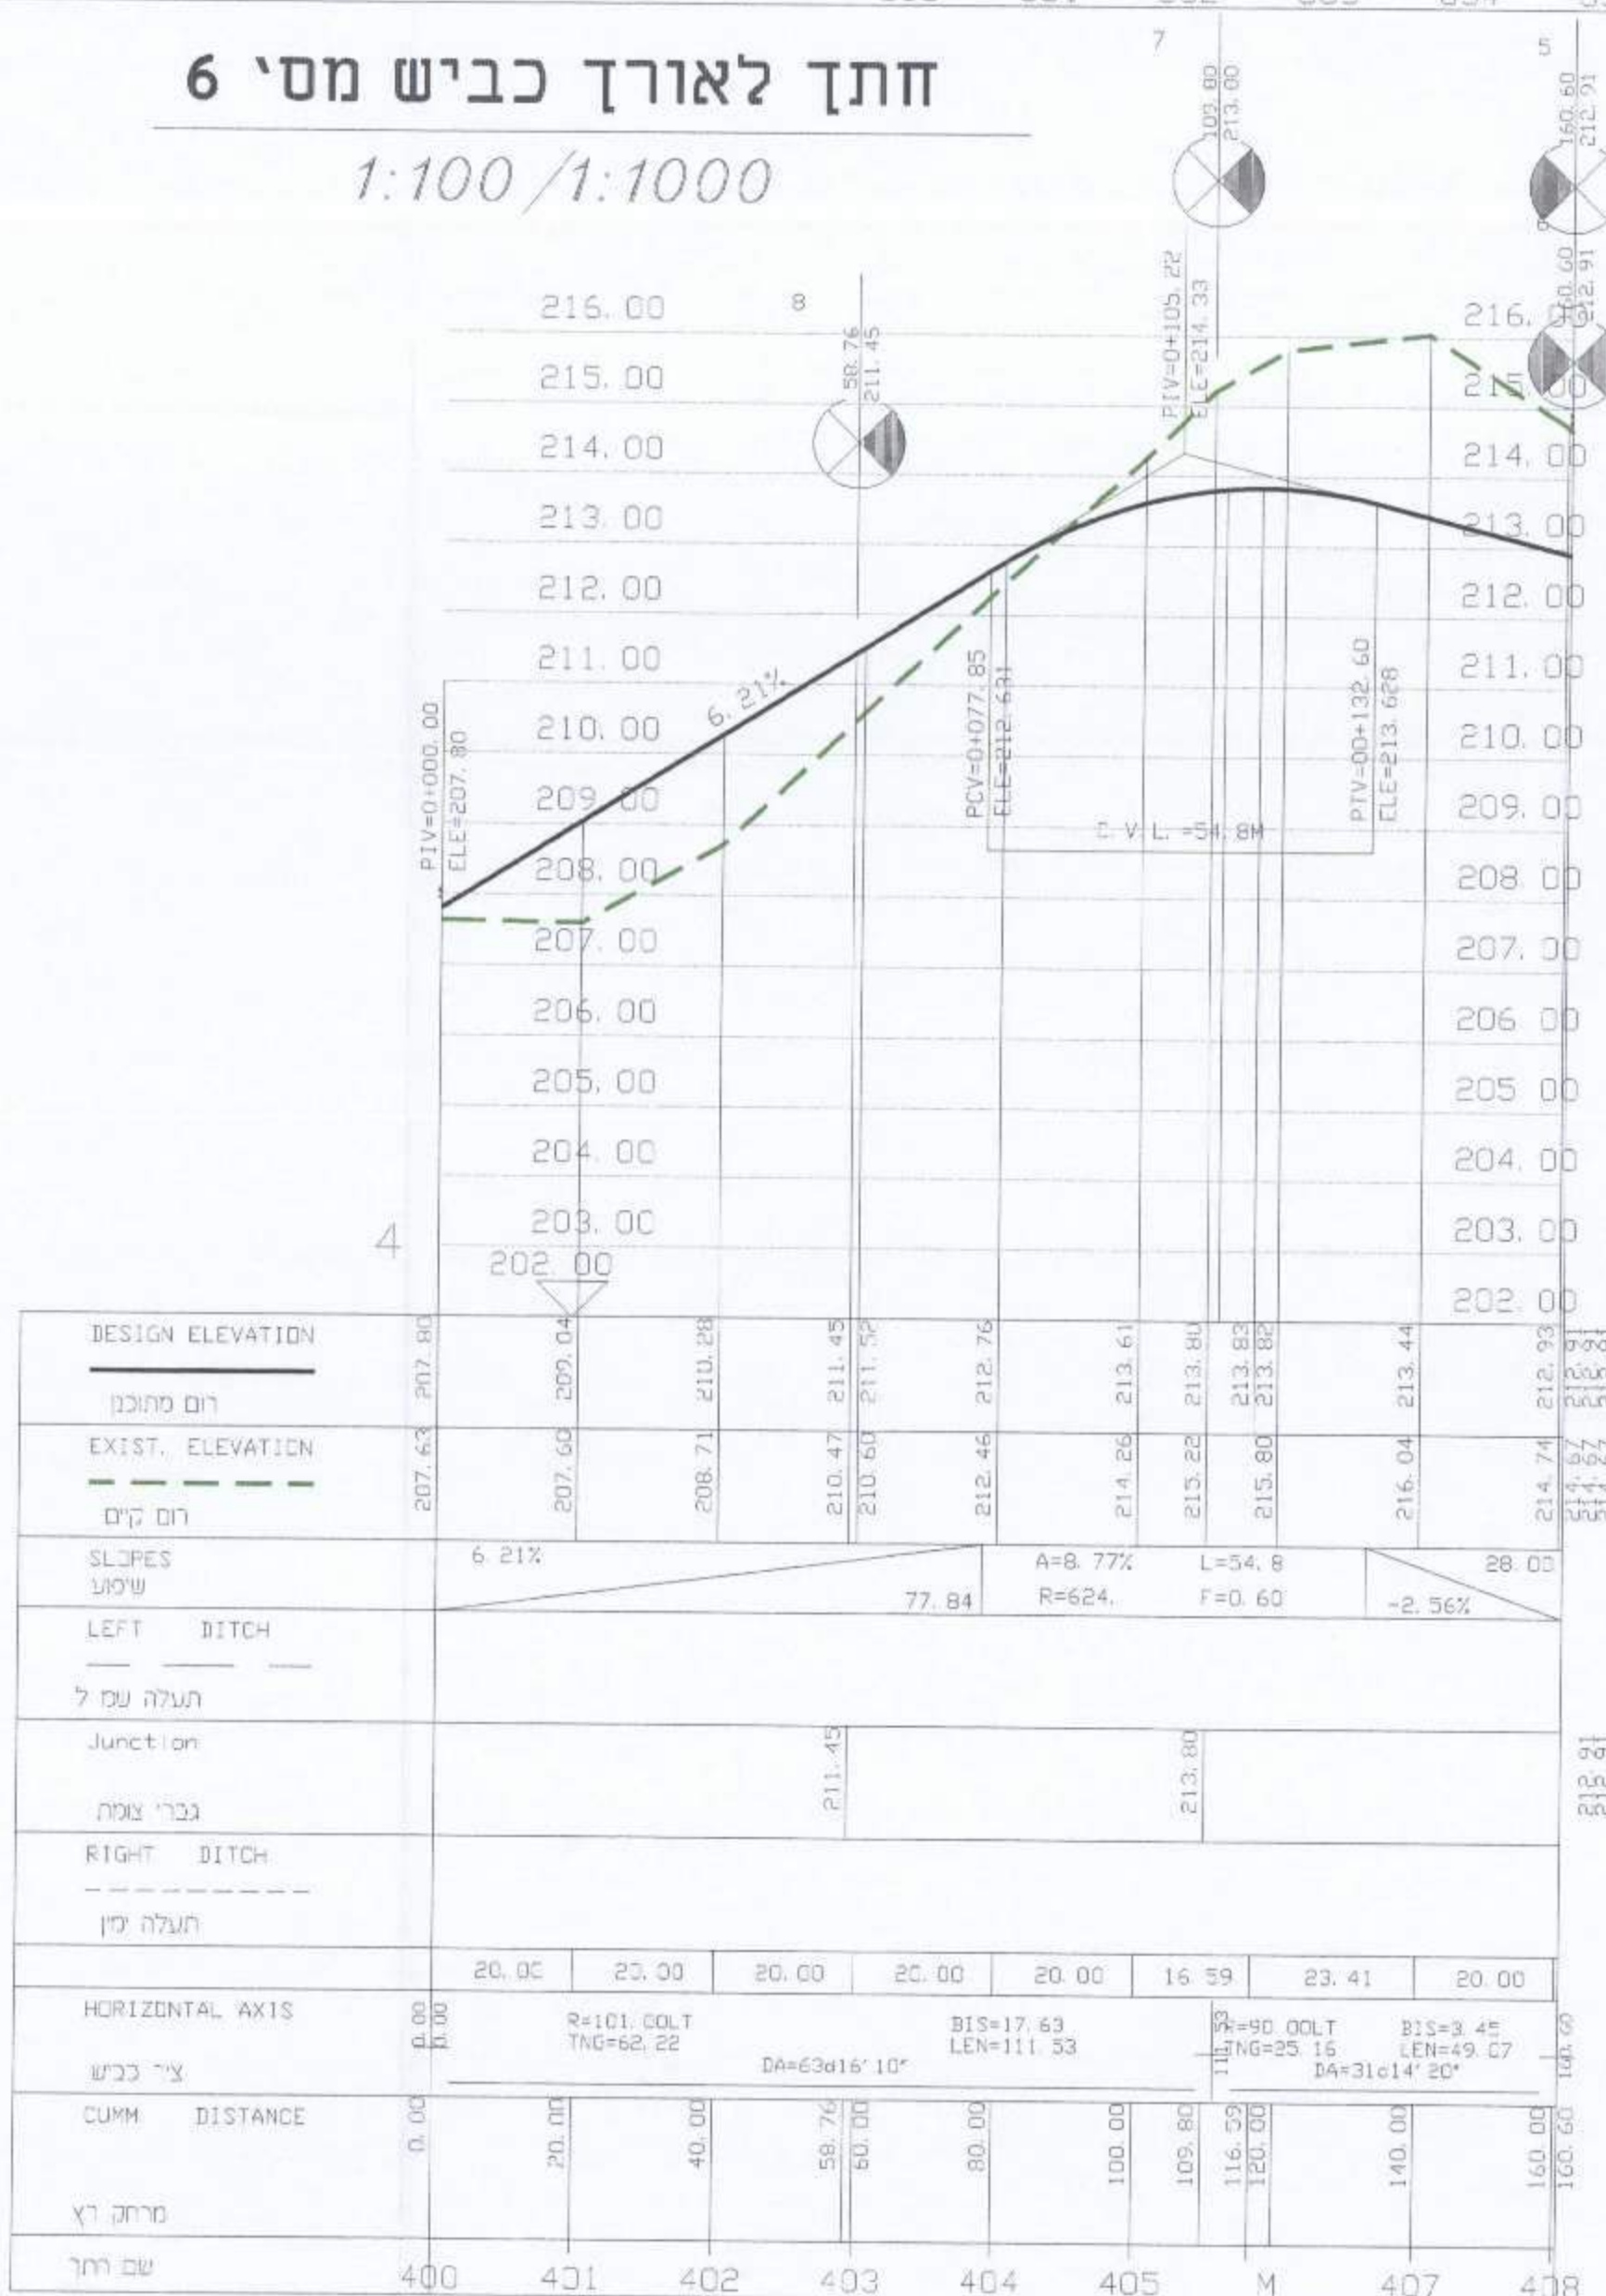


חתך לאורך כביש מס' 9
1:100 / 1:1000

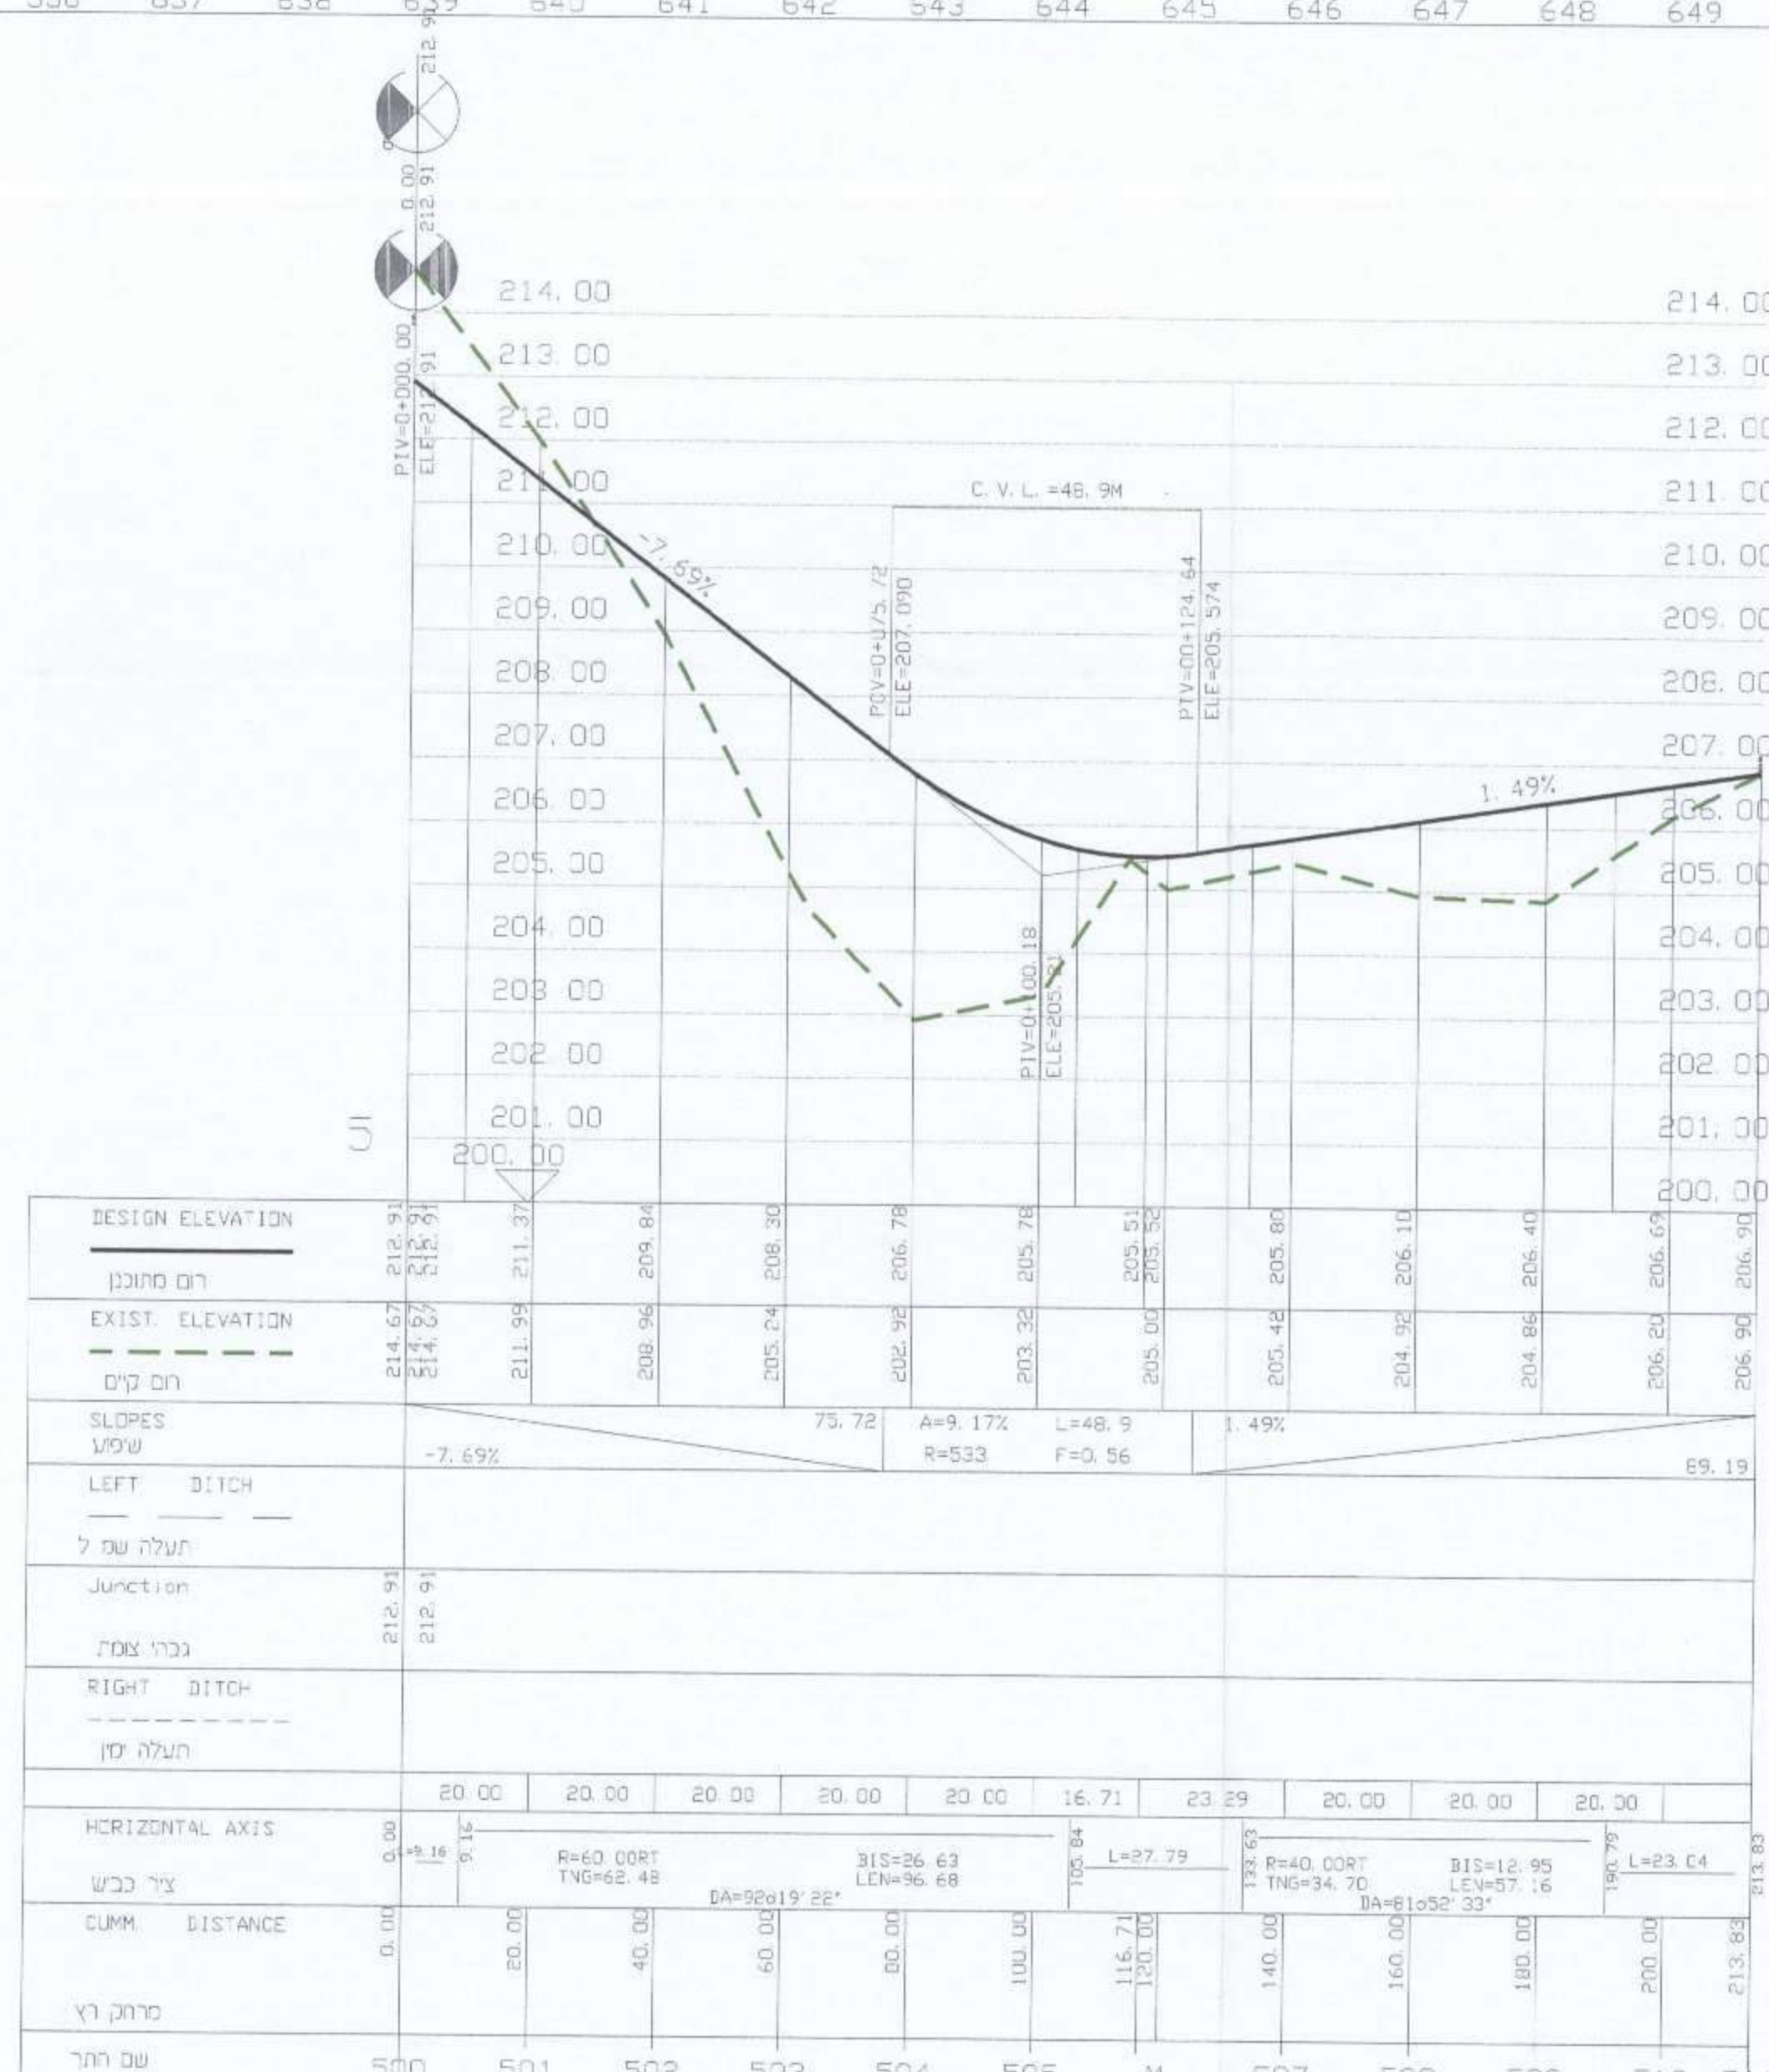


חתך לאורך כביש מס' 10
1:100 / 1:1000

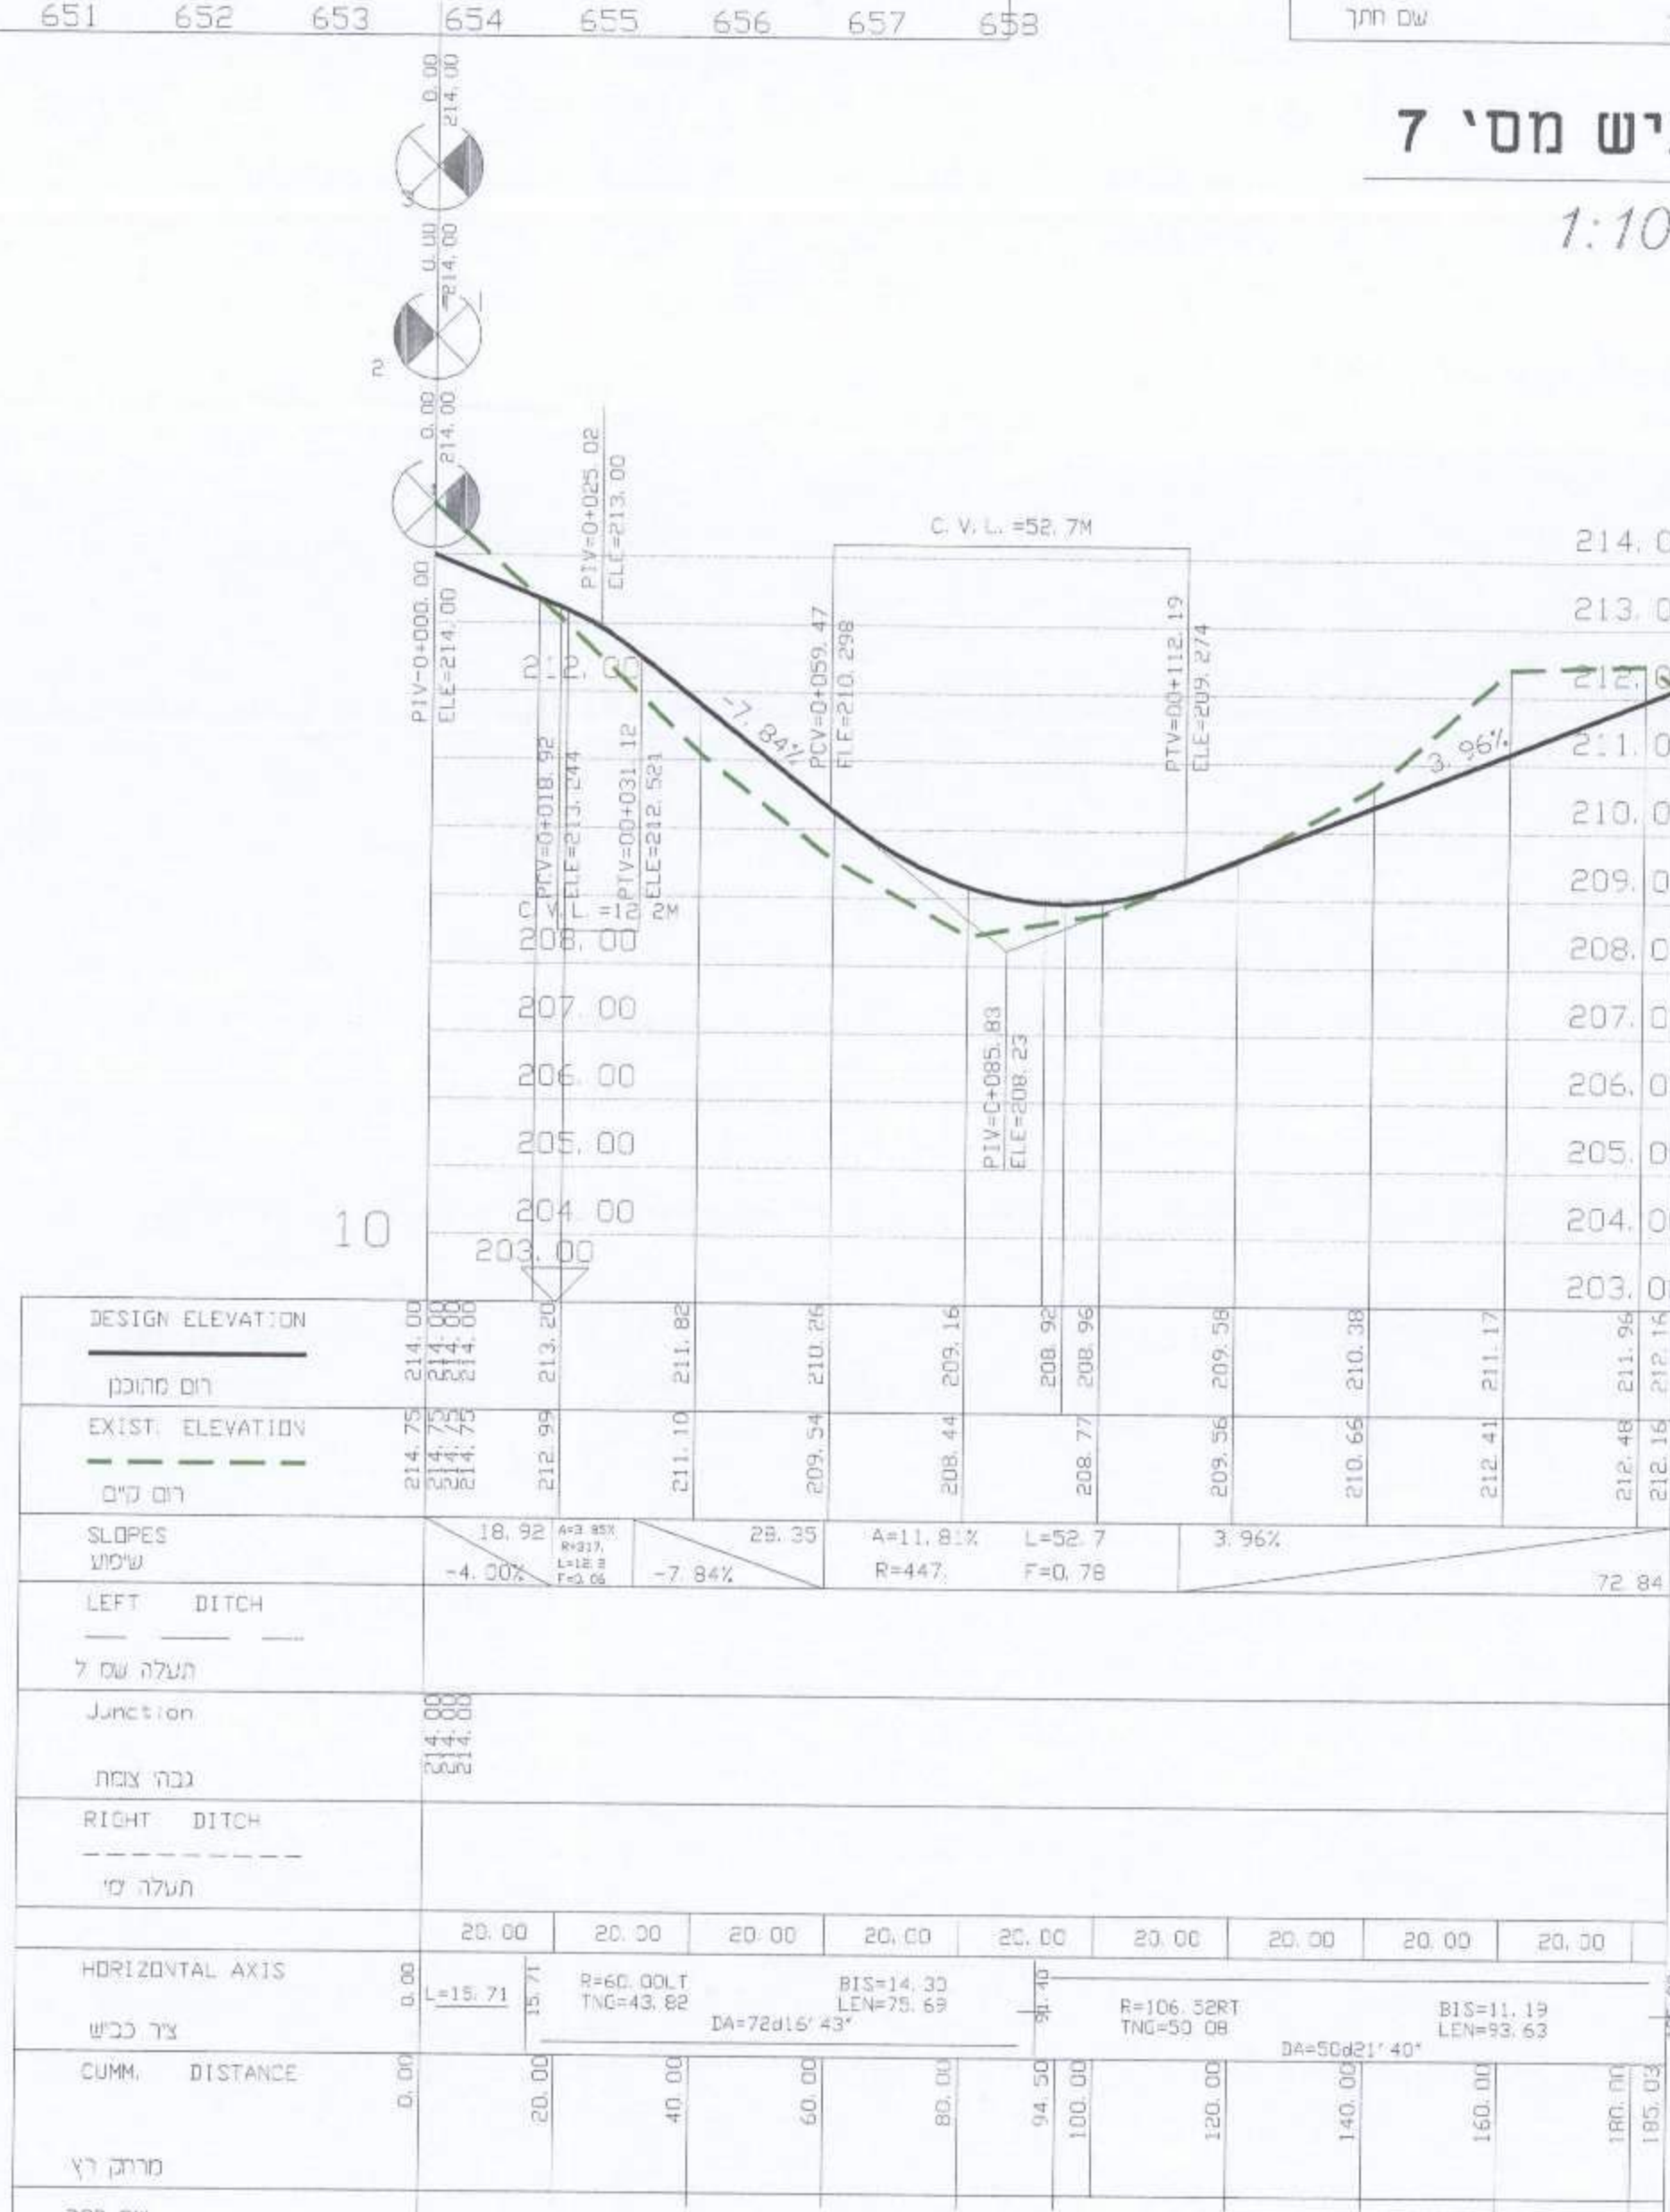


חתך לאורך כביש מס' 11
1:100 / 1:1000

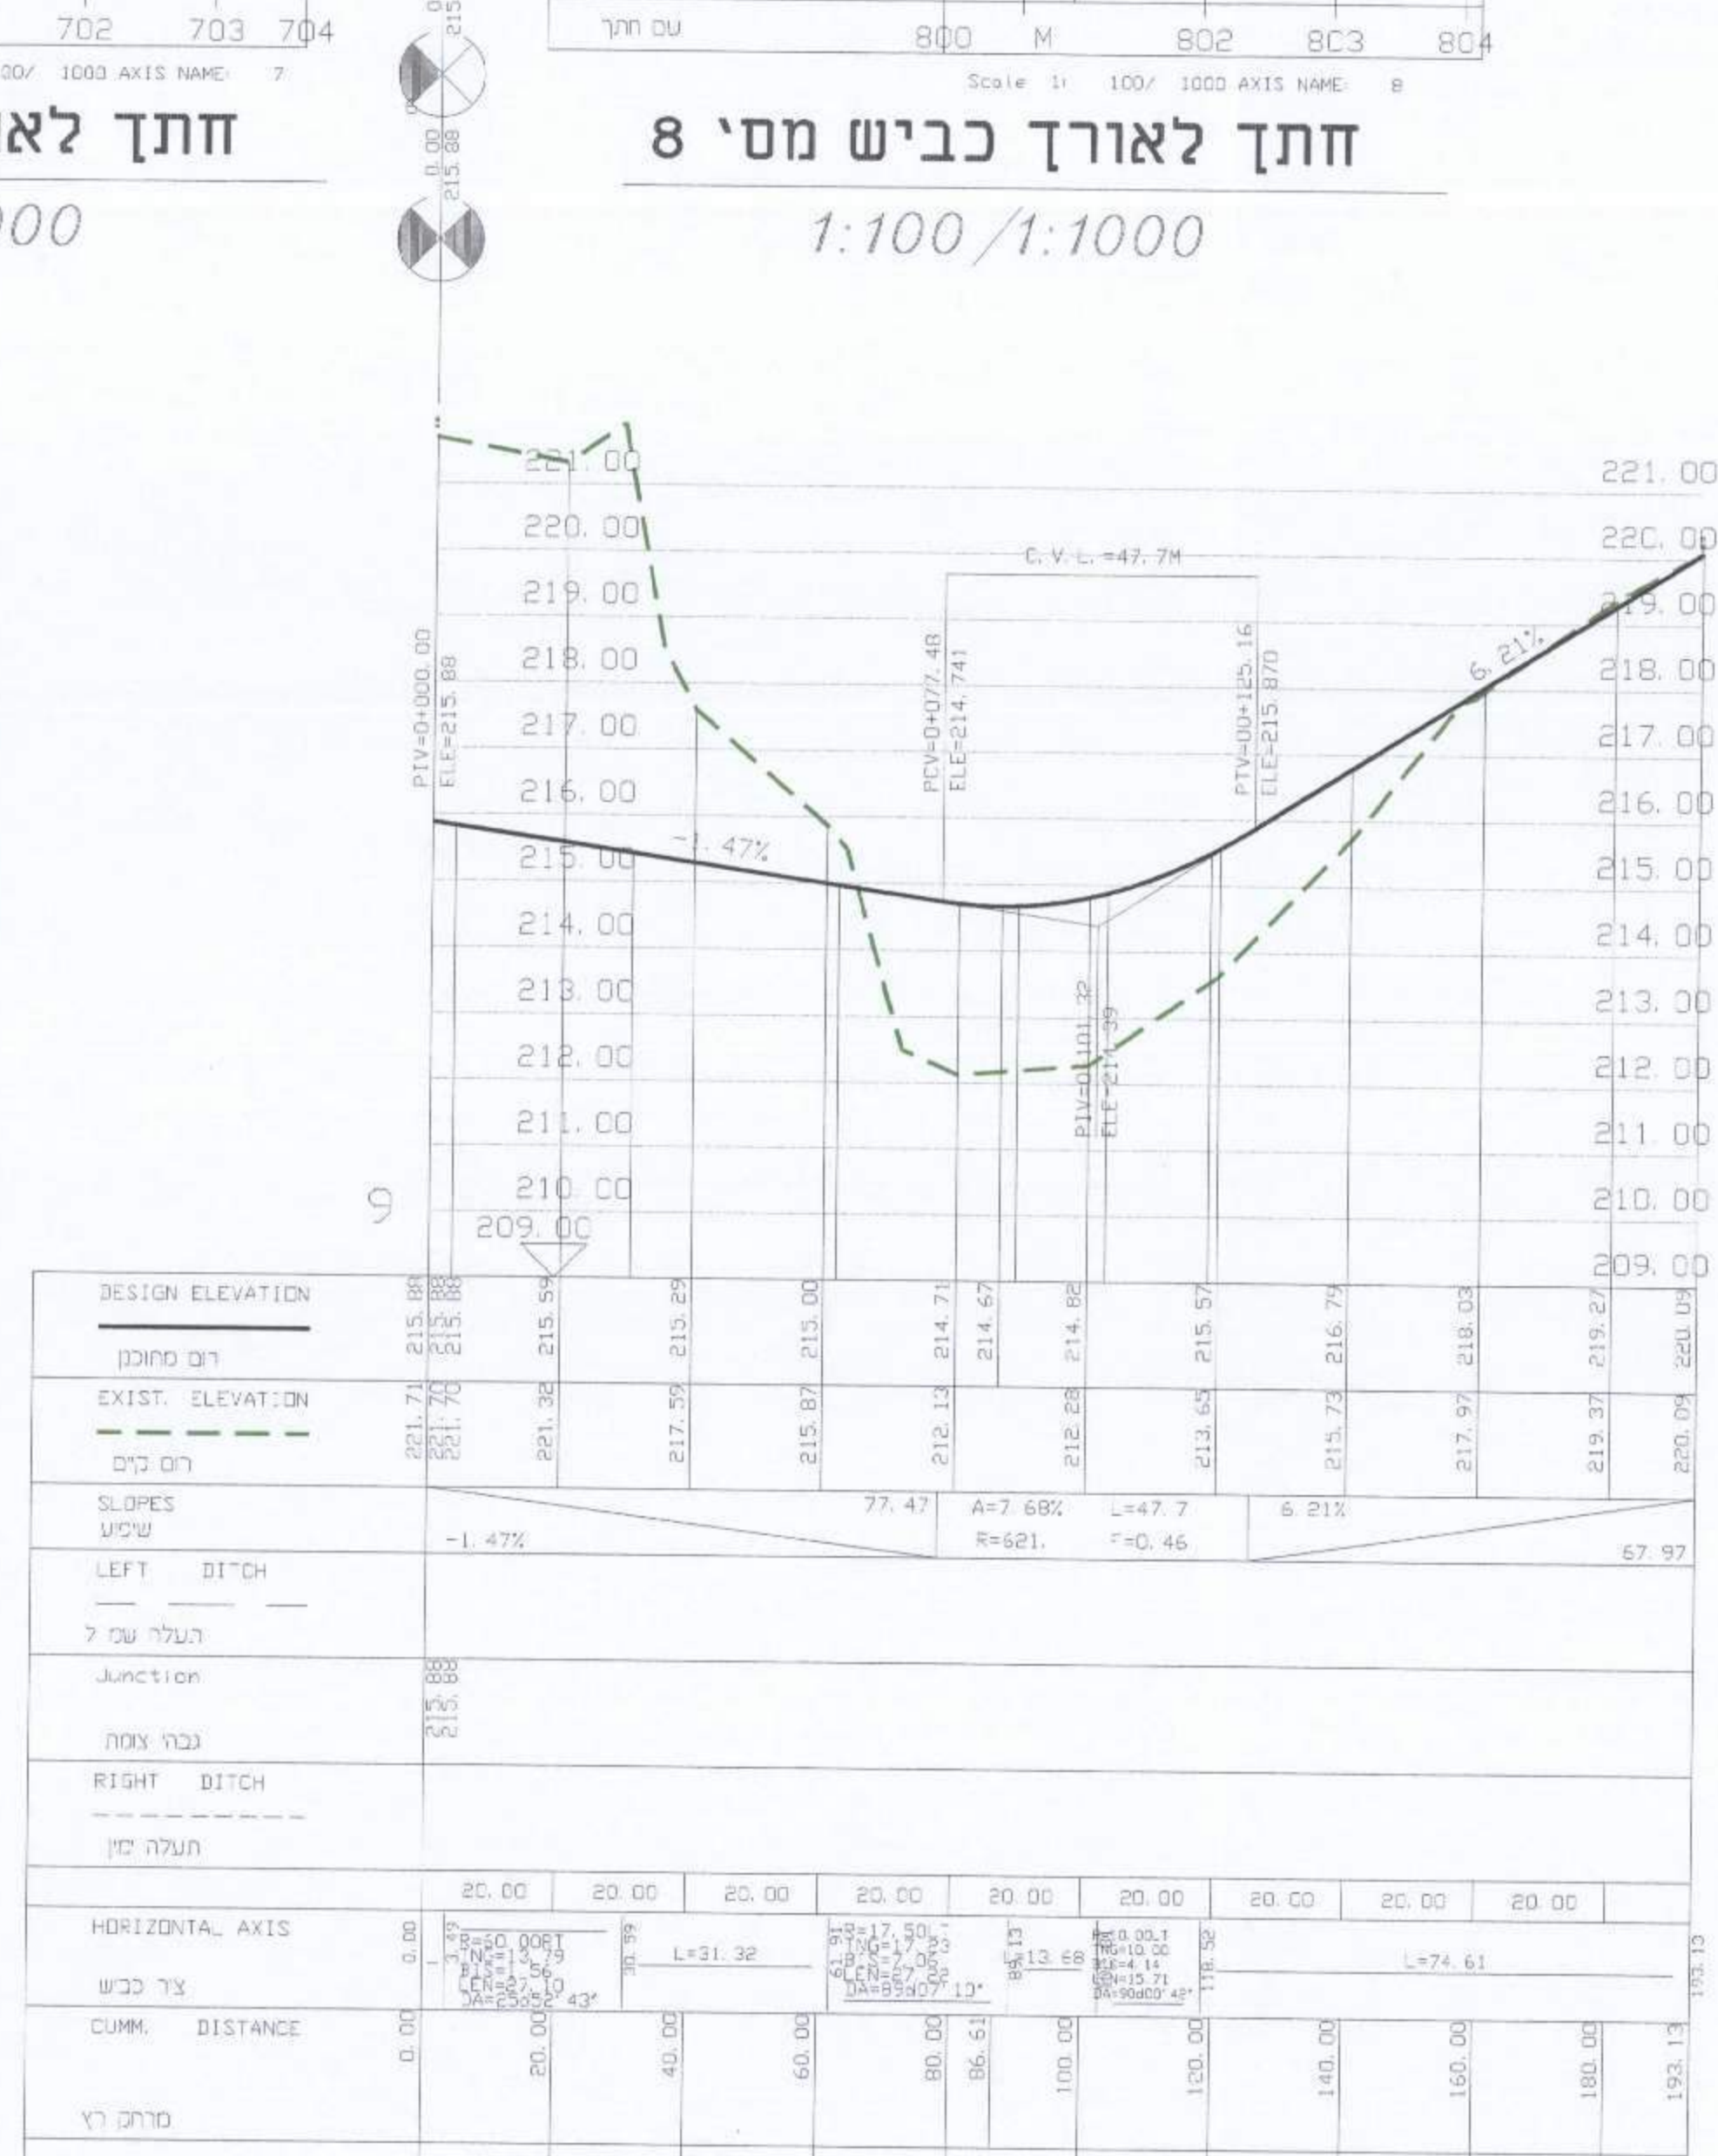

חתך לאורך כביש מס' 12
1:100 / 1:1000

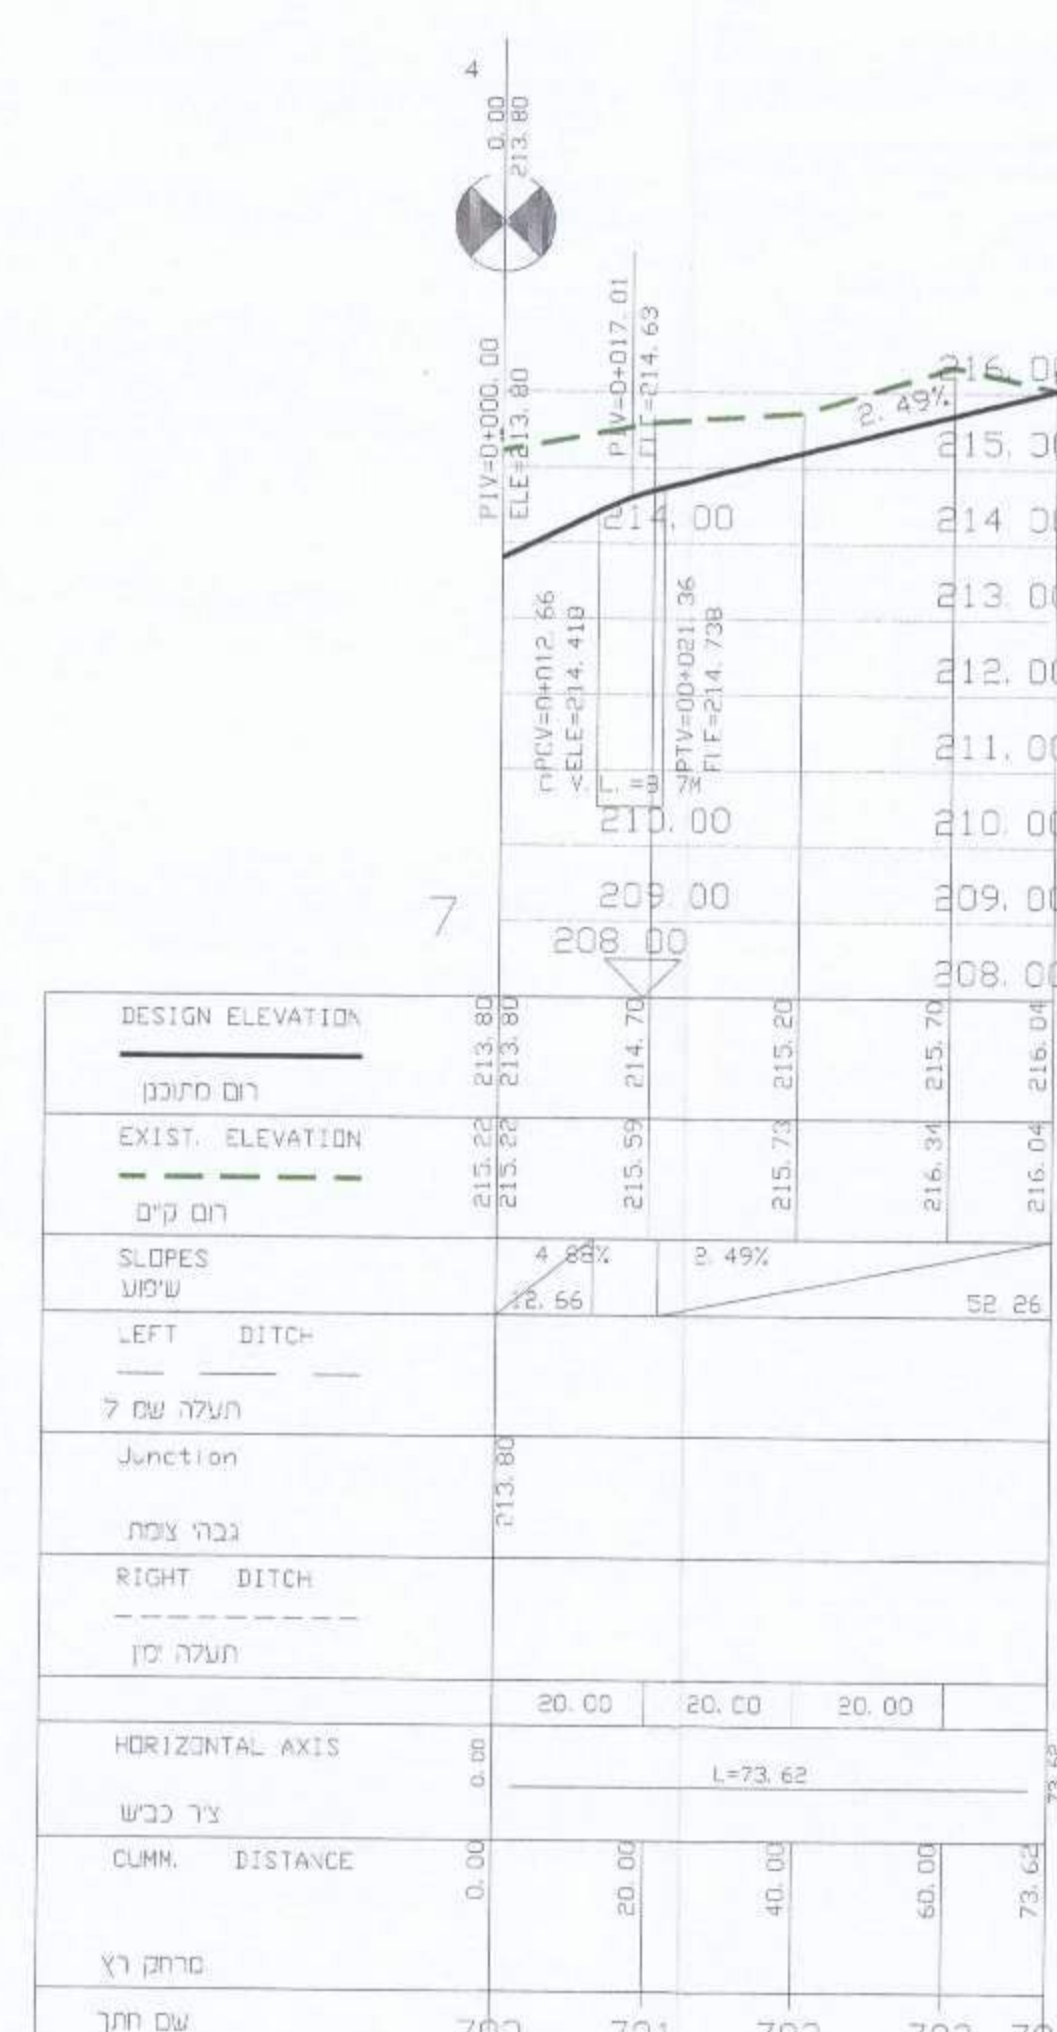

חתך לאורך כביש מס' 13
1:100 / 1:1000

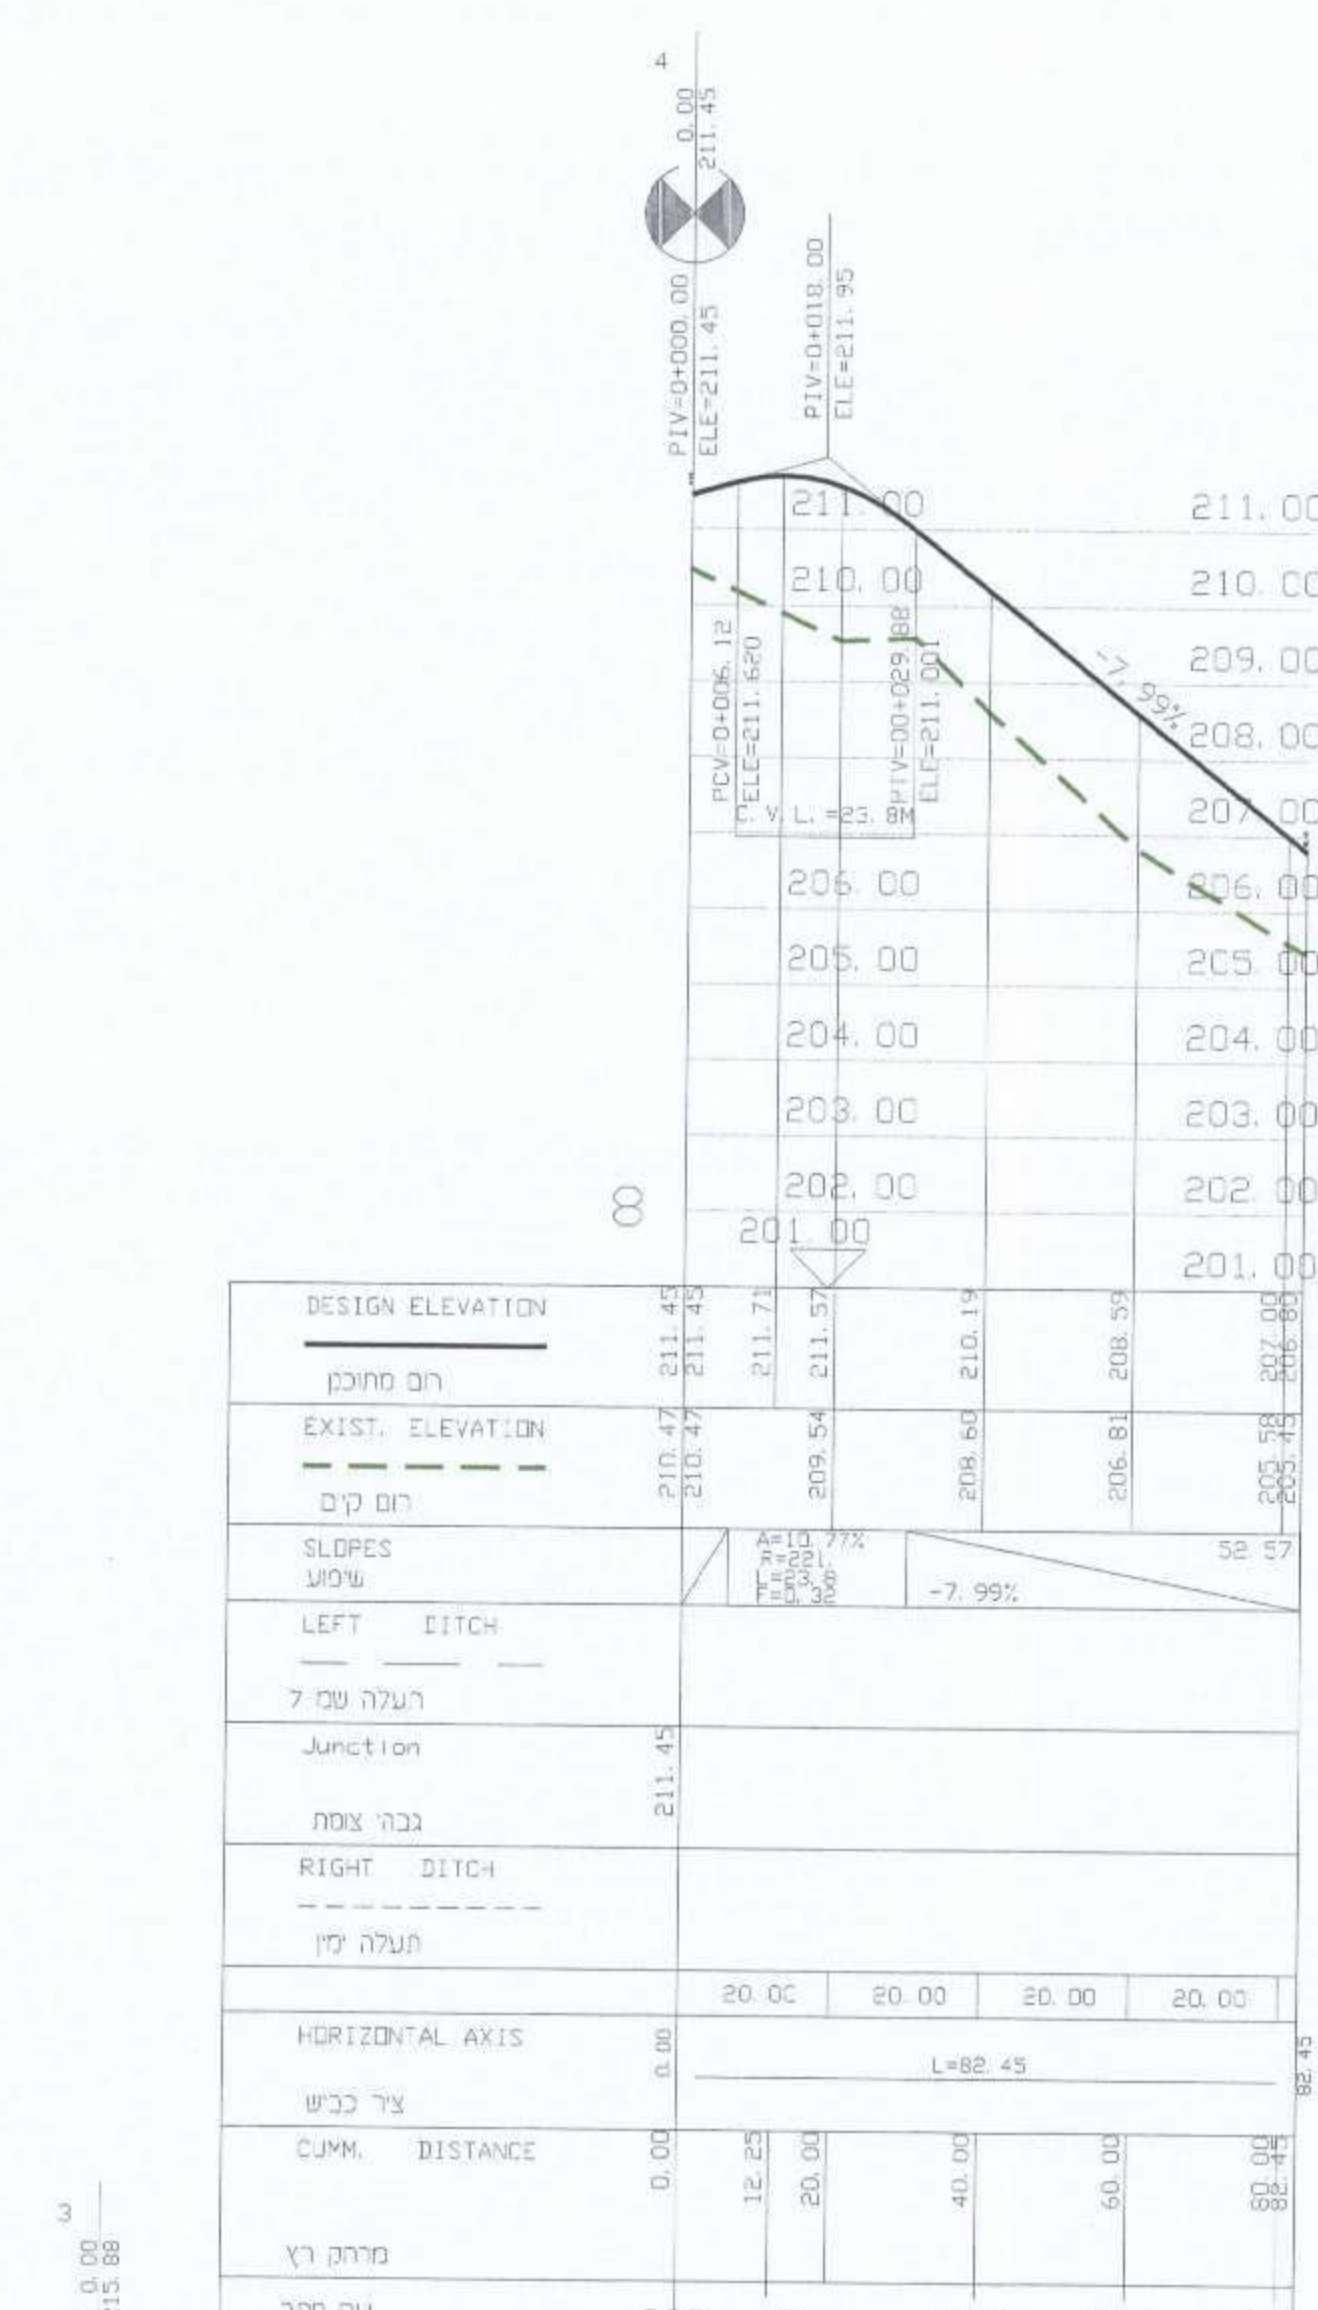

חתך לאורך כביש מס' 14
1:100 / 1:1000