


מינהל התכנון - סניף חיפה
 חוק התכנון והבנייה, תשכ"ה - 1965
הועדה המחוזית החליטה ביום:
 5.10.16
לאשר את התכנית
 2016/12/16
 תאריך: 12/16
 חתום: [Signature]

מינהל התכנון
 הועדה המחוזית - חיפה
 02-00-00000
נ ת ק ב ל

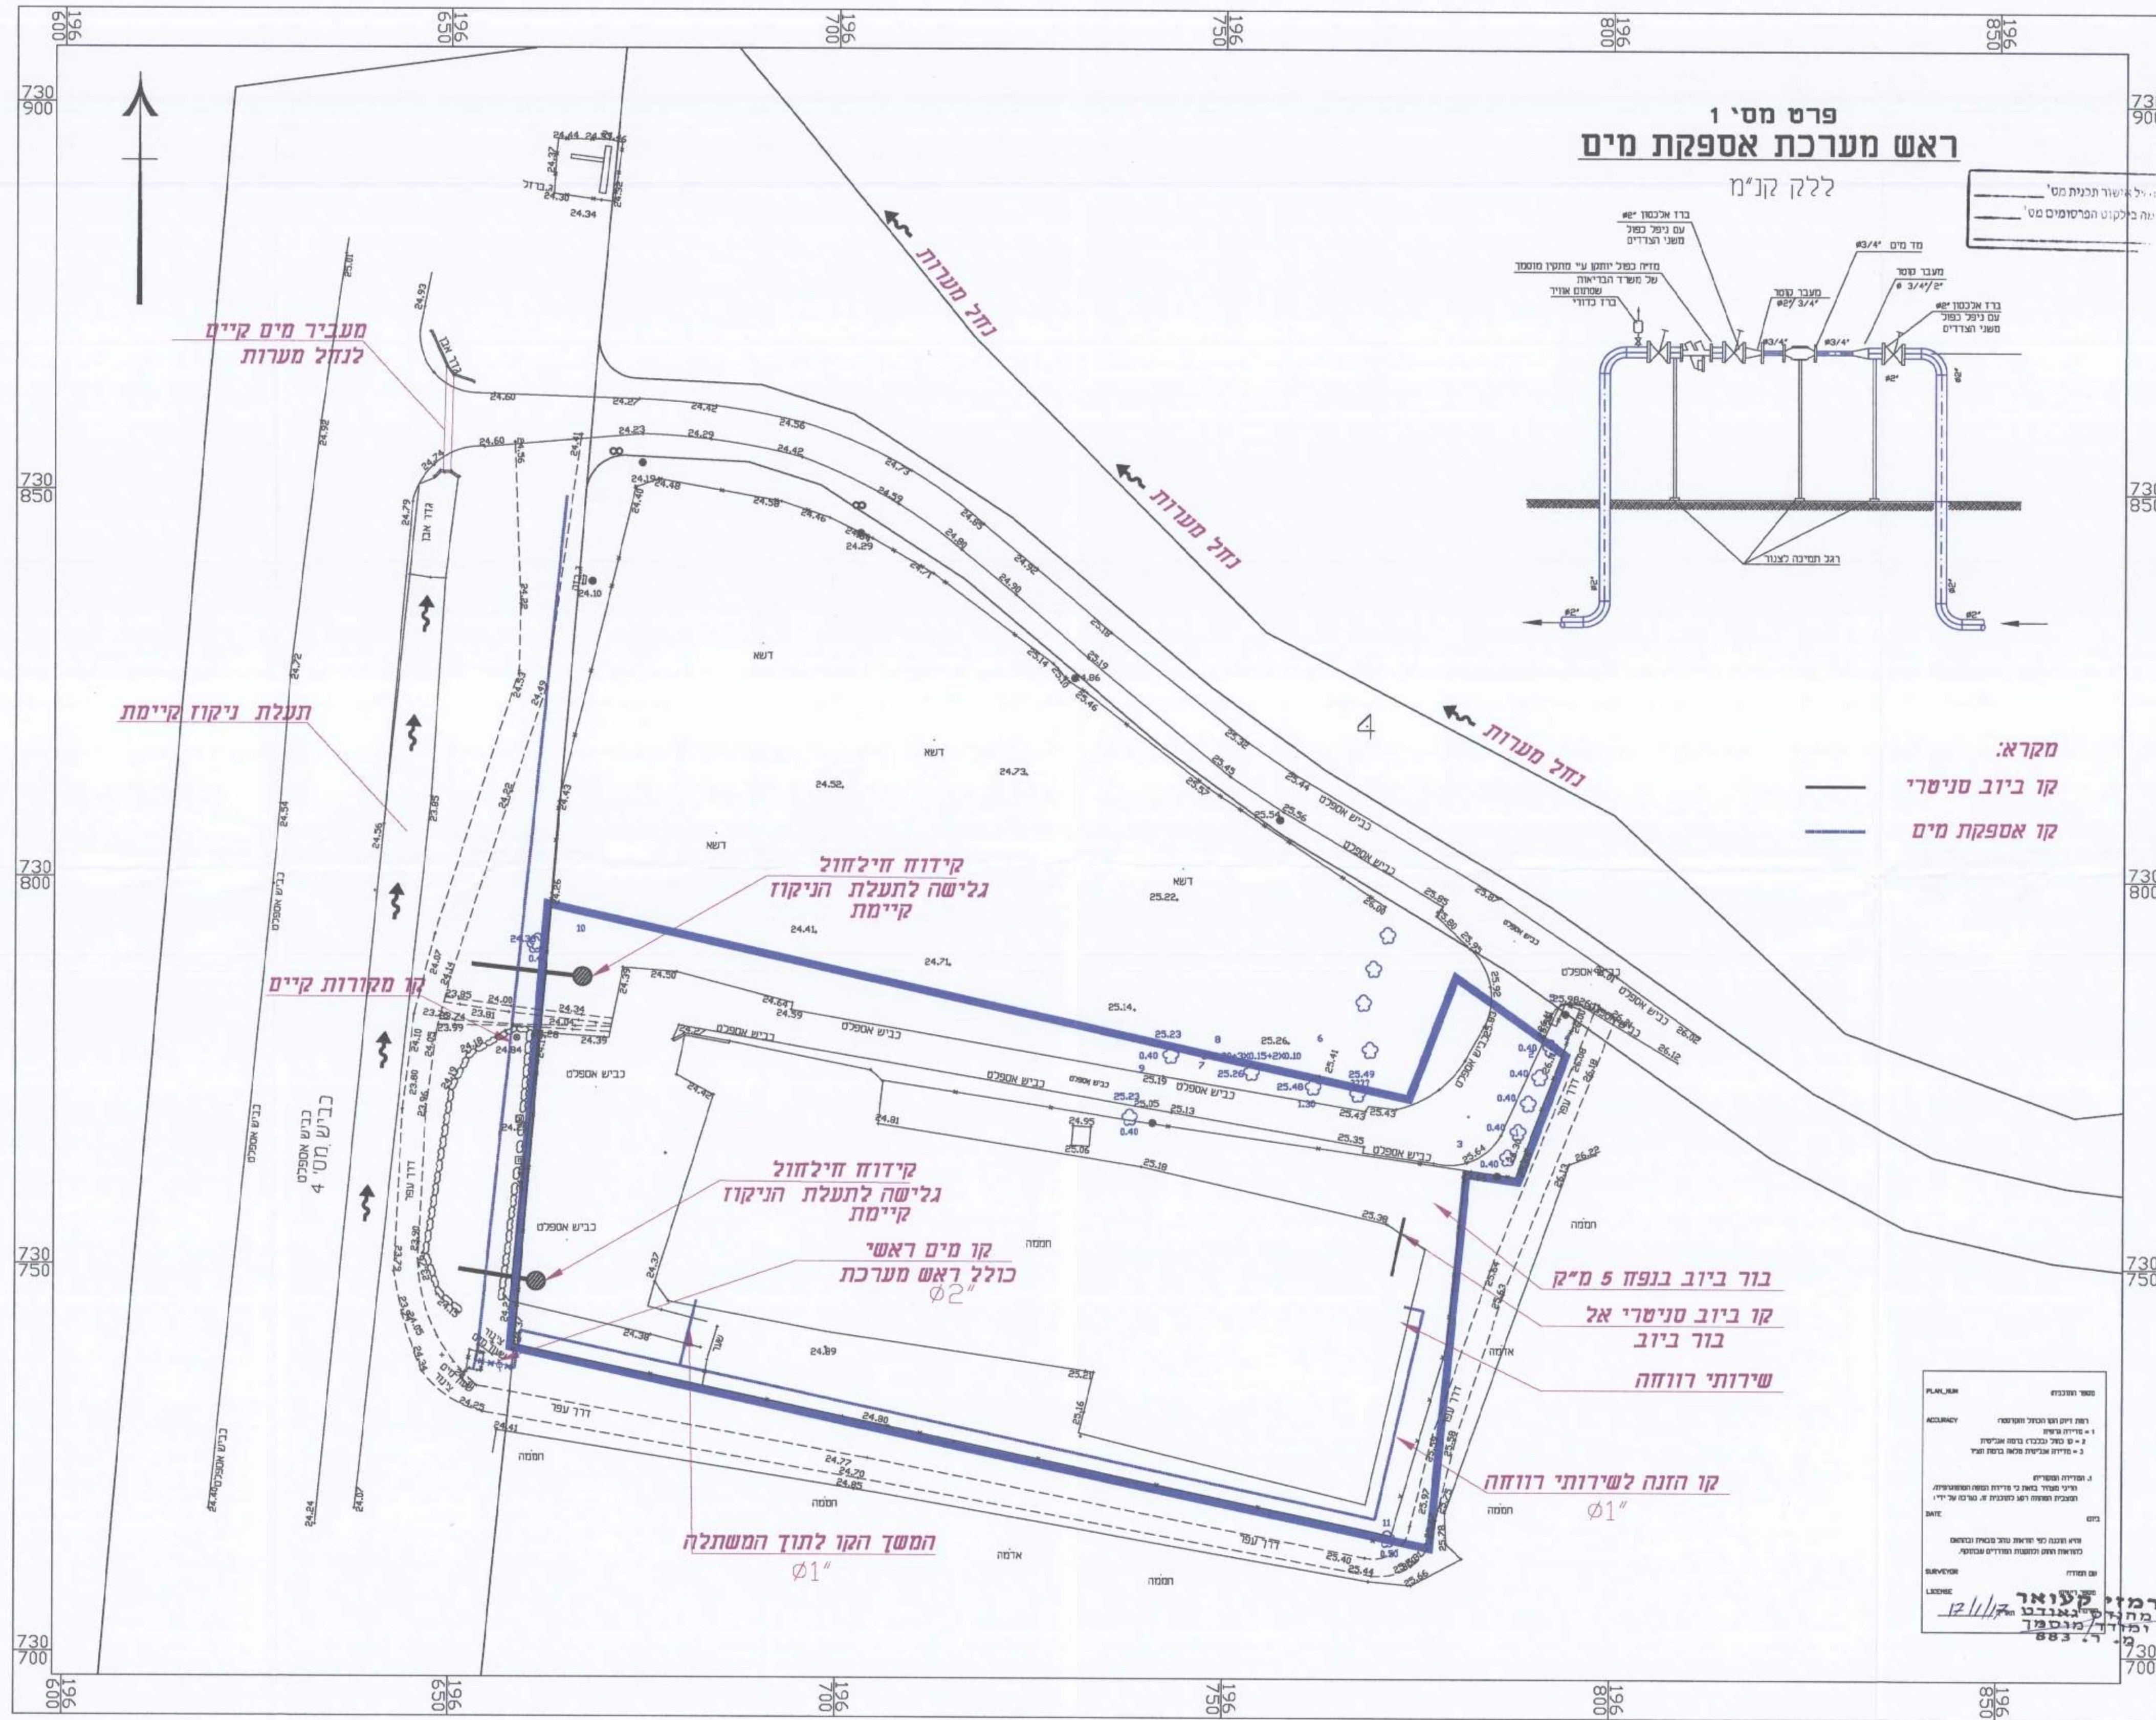

הועדה המקומית לבנייה ולתכנון עיר חיפה
 חתום: [Signature]
 תאריך: 12/16

נספח ביוב-מים-וניקוז
 נספח מנחה לתוכנית מס' 303-0162990
 משתלת לינת

מקרא:
 קו גלישה מבור חלחול
 קידוח חלחול

REV. NO.	REVISION	DATE

שינויים בתכנית

REVISIONS & AMENDMENTS	לכיוון	למרכז	לשולי

תאריך: 19.12.16

ע.ר.ר - שירותי הנדסה ושרטוט
 30100 באקה אל גרביה
 054-7987637

משתלת לינת

נספח מים, ביוב וניקוז

תנוחה כללית

SCALE	APPROVAL	CHECKED	DRAWN	DESIGN
1:500				

DRAWING NO. 1426-02

