

חוק התכנון והבנייה והתשכיה - 1965
תכנית מפורטת

מס' 352-0285726
מסחר, משרדים ומגורים
בשד' גושן 80


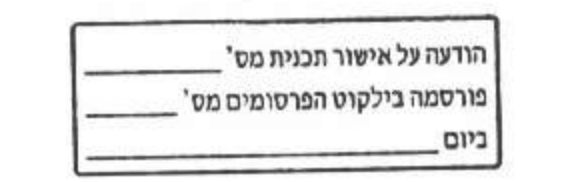
נספח עצים מנחה גליון 1 מתוך 1

מחוז	חיפה
מרחב תכנון מקומי	קרית
רשות מקומית	קרית מוצקין
ישוב	קרית מוצקין
תאריך	28/05/2015

שם הנספח	קו"ם
תכנית עצים	1 : 250
תרשים נוסף	-
תרשים נוסף	-
תרשים נוסף	-
תמונה נוספת	-

הועדה המקומית לתכנון ובניה קרית
 תכנית ב.ע. מס' 352-0285726
 המולצה להפקדה
 בשיבה הועדה מס' 15000 ביום 06/09/15
 יושב ראש ועדה מהנדס בעדה

אישורים

הפקדה	מתן תוקף
	
	

שמות והתייחסות:	
שם:	ענינה רוזנברג
תאריך:	
שם:	אייל שפירא
תאריך:	

מקרא :

- גבול תכנית
- גבול תא שטח ומספרו
- מספר הדרך
- קו בניין
- רוחב הדרך
- גבול חלקה רשומה ומספרה
- מספר גוש
- קו בנין
- קו בנין תחתית/תת קרקעי
- עץ לשימור
- עץ להעתקה
- עץ לעקירה

1001

5 5
35

91


11564

☛

☛

☛

תכנית עצים קו"ם 1:250

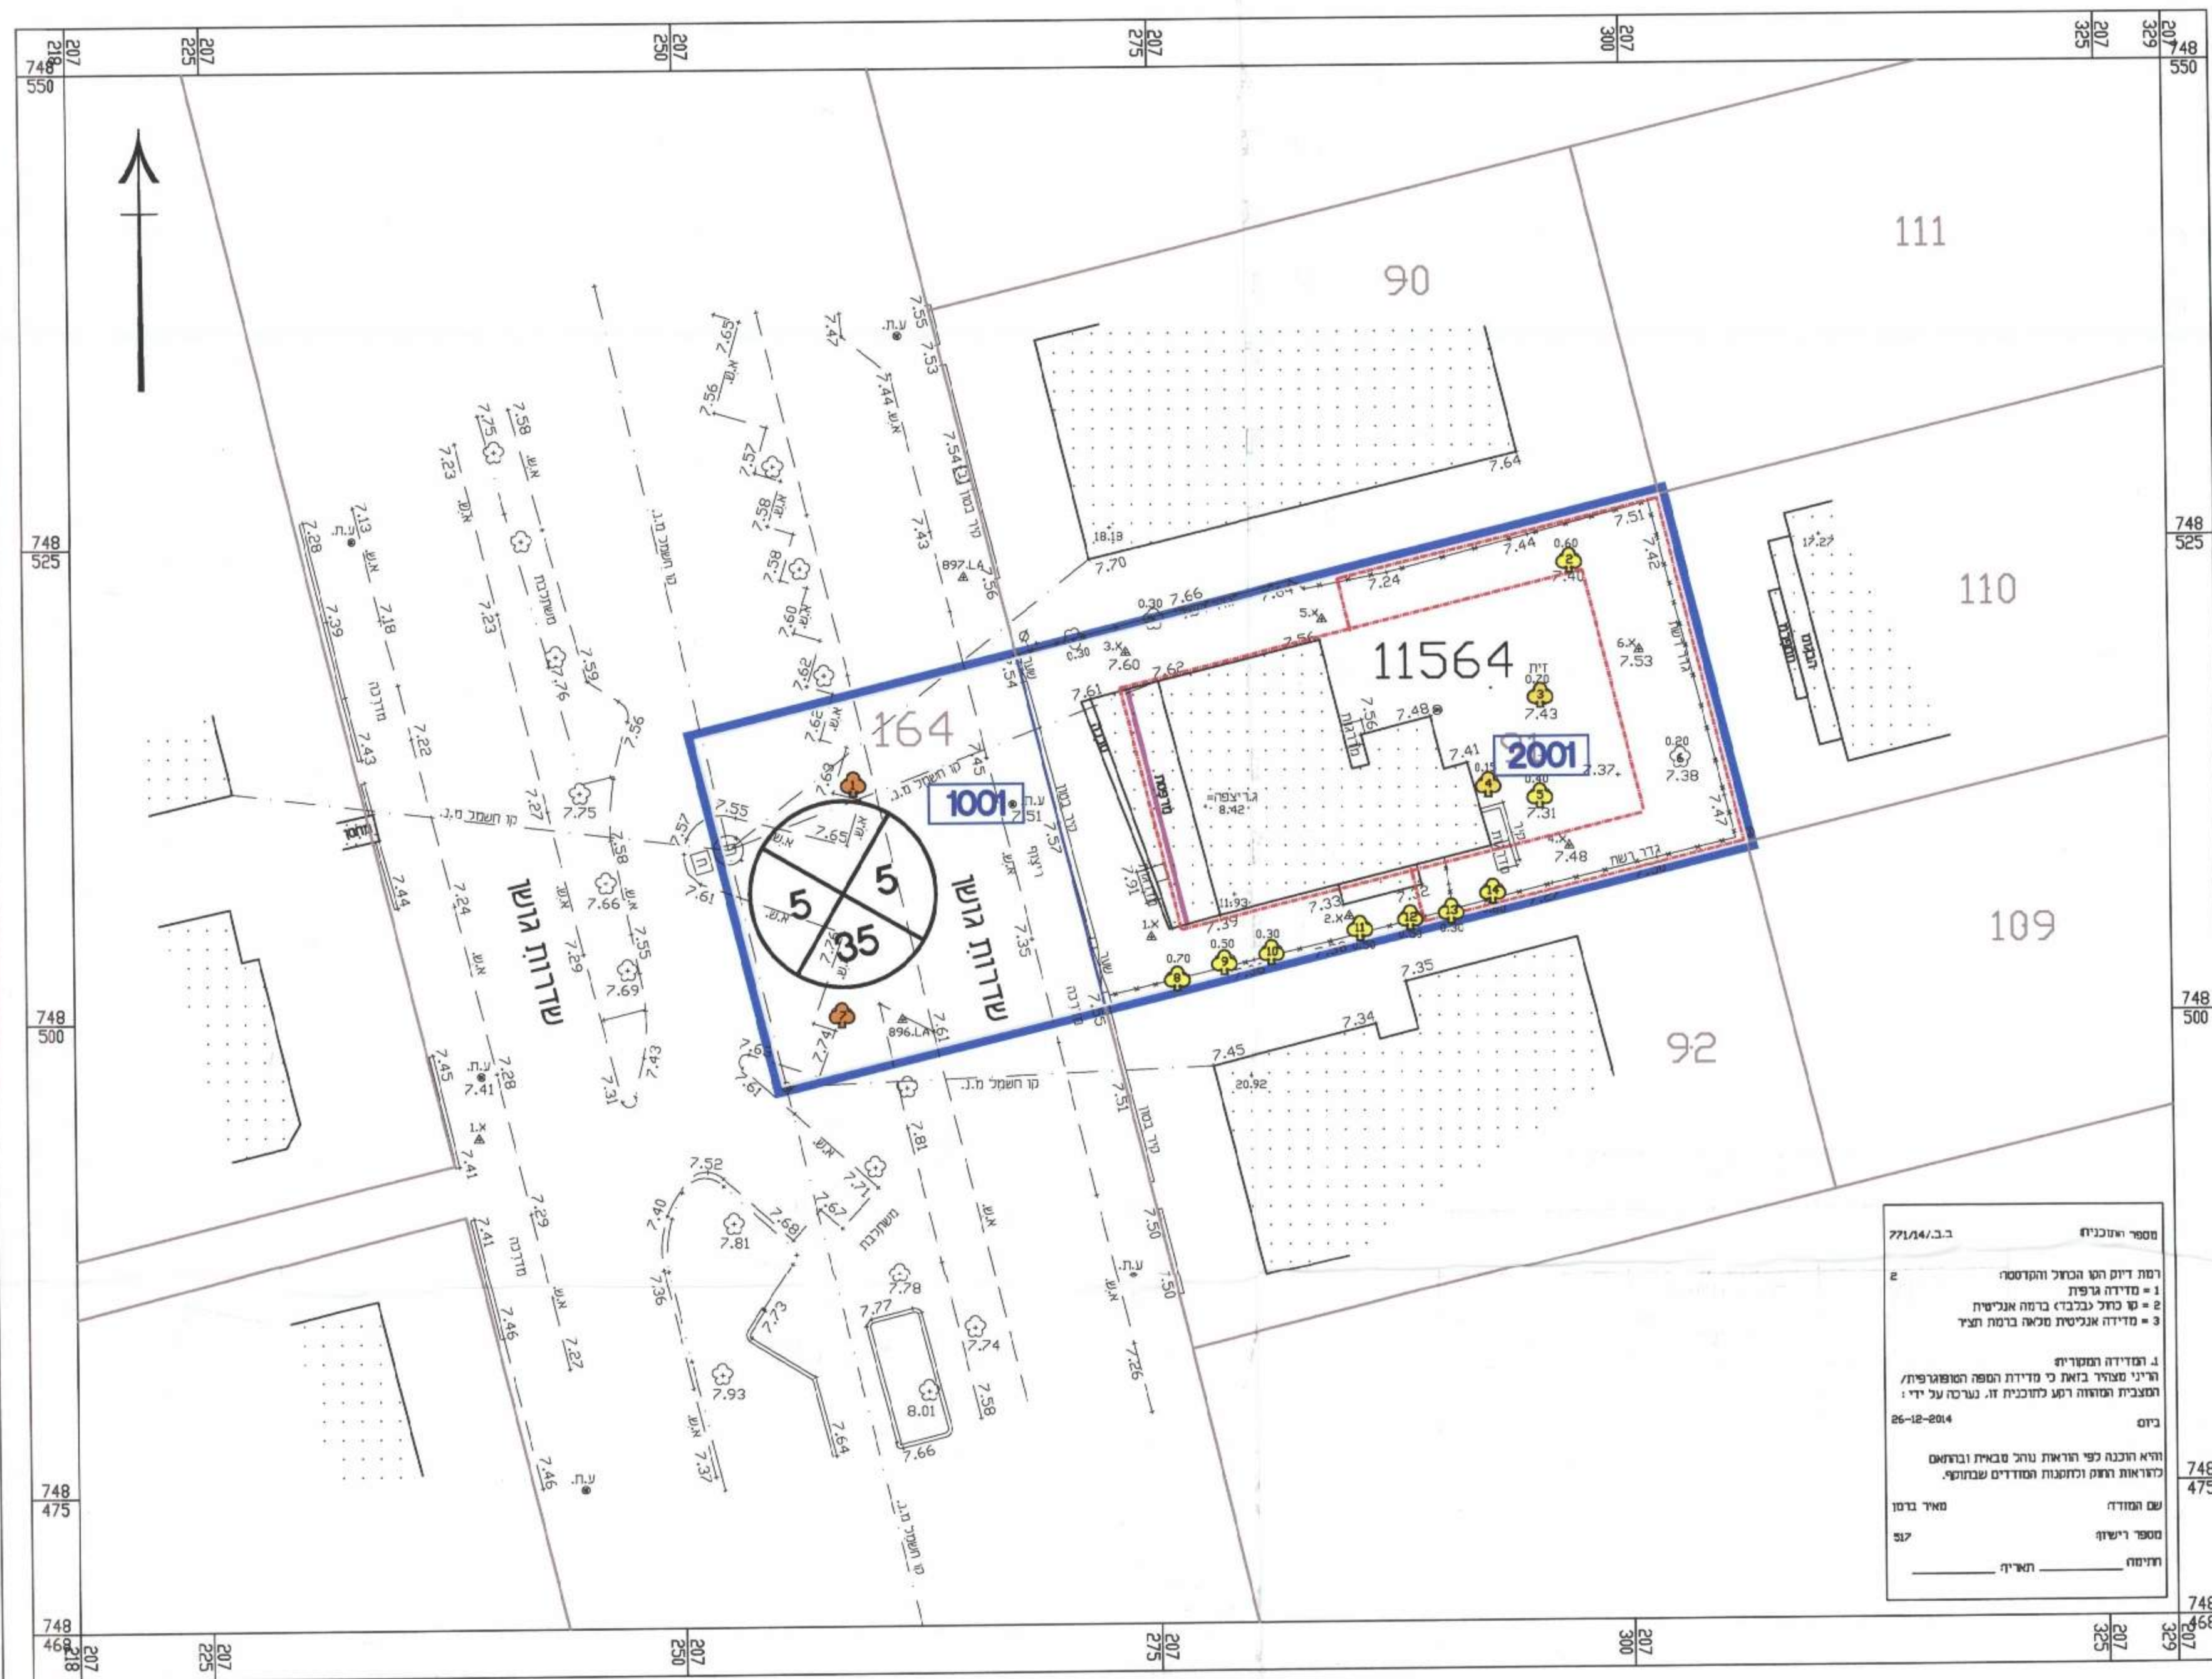

מספר התכנית: 77/44/77
 רמת דרום ונה נביאל והתוספת
 1 - מדידת גרפות
 2 - שו' כולל נכבדו' ברסה אנטישית
 3 - מדידה אנליטית מלאה בנית תכד
 ג. תעודות הסדרות
 הריני מעיר בזאת כי מדידת המפה והתעודות/התעודות והודעה רשם לזכוכית זו נערכה על ידי:
 כיום: 26-12-2014
 וזוהי הודעה לפי תרומת נורכ מביאל וביחסים
 לכוזאות ורשם נכונות ומודדים עשוקתי
 שם המורה: מאיר בוסן
 מספר רישום: 91
 חתימה: האריה

טבלת עצים בוגרים

מס' עץ	סוג עץ	סוג
1	צאלון נאה	שימור
2	פקאו	עקירה
3	זית	העתקה
4	פיקוס גומי	העתקה
5	צאלון נאה	עקירה
6	-	-
7	צאלון נאה	שימור
8	קוזארינה	עקירה
9	קוזארינה	עקירה
10	קוזארינה	עקירה
11	קוזארינה	עקירה
12	קוזארינה	עקירה
13	קוזארינה	עקירה
14	קוזארינה	עקירה