נספח תנועה

נספח לתכנית מס' 303-0101659

קיבוץ בית אורן
איזור משקי

גליון 2 מתוך 3
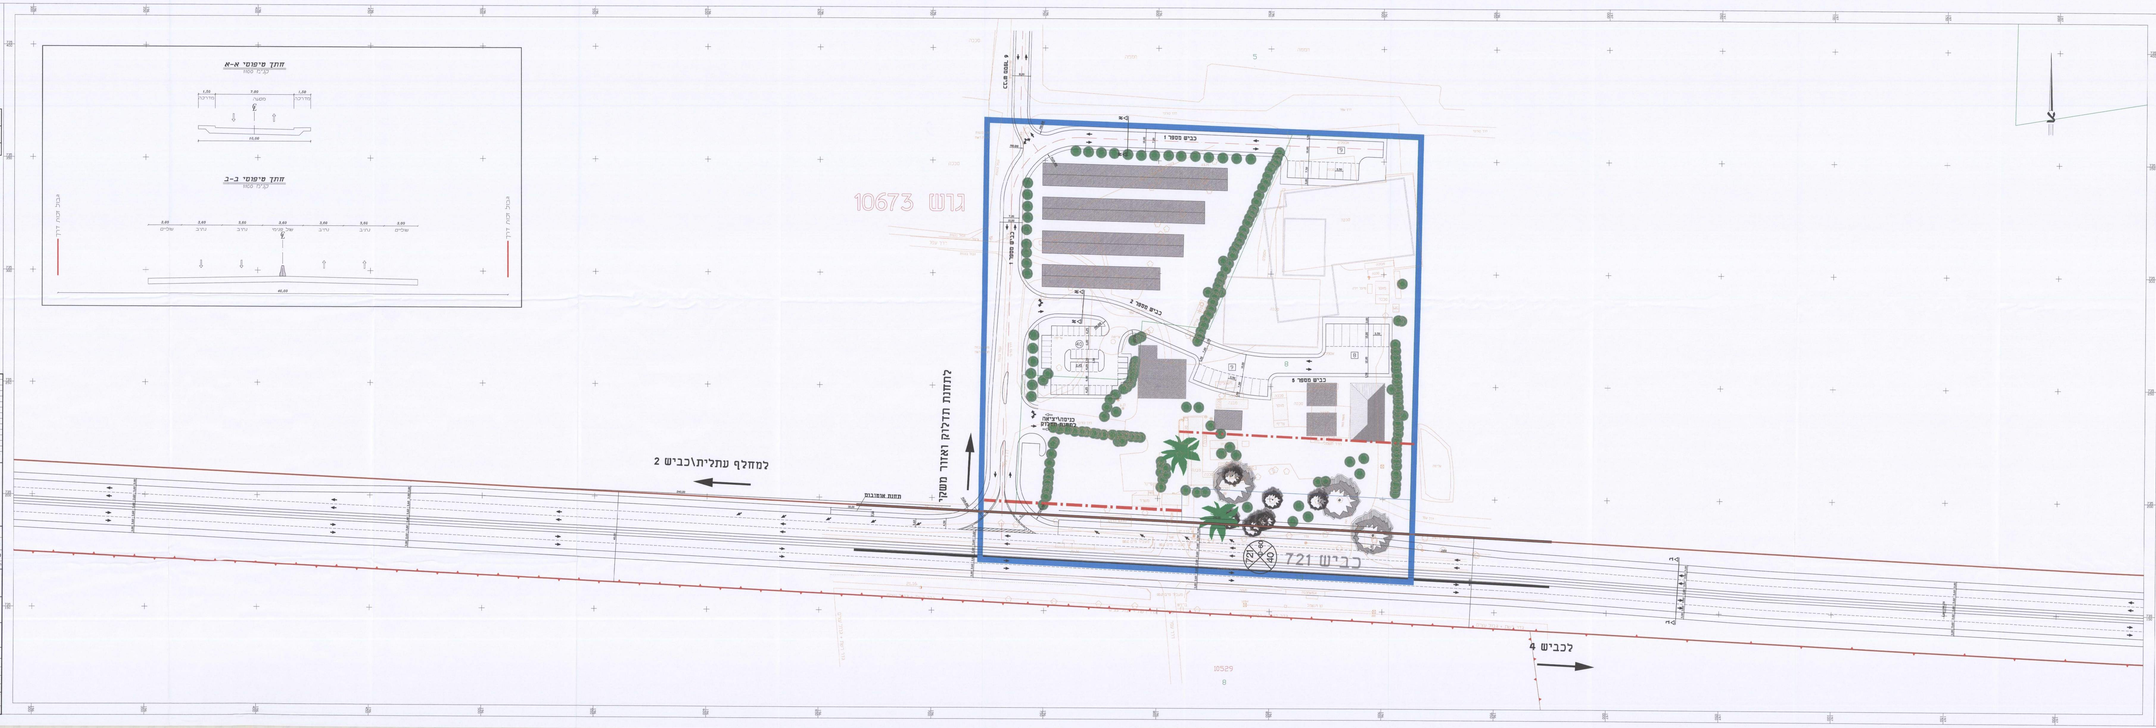
תחולה	מנחה
תיאור	
תאריך עריכת הנספח	12/12/2016
קנ"מ	1:500
תרשימים נוספים	**קנ"מ**
שם תרשים	-
שם תרשים	-
שם תרשים	-
שמות רחתימות:	
עורך הנספח	שם / חתימה / תאריך נעם ליבנה הנדסה בע"מ