


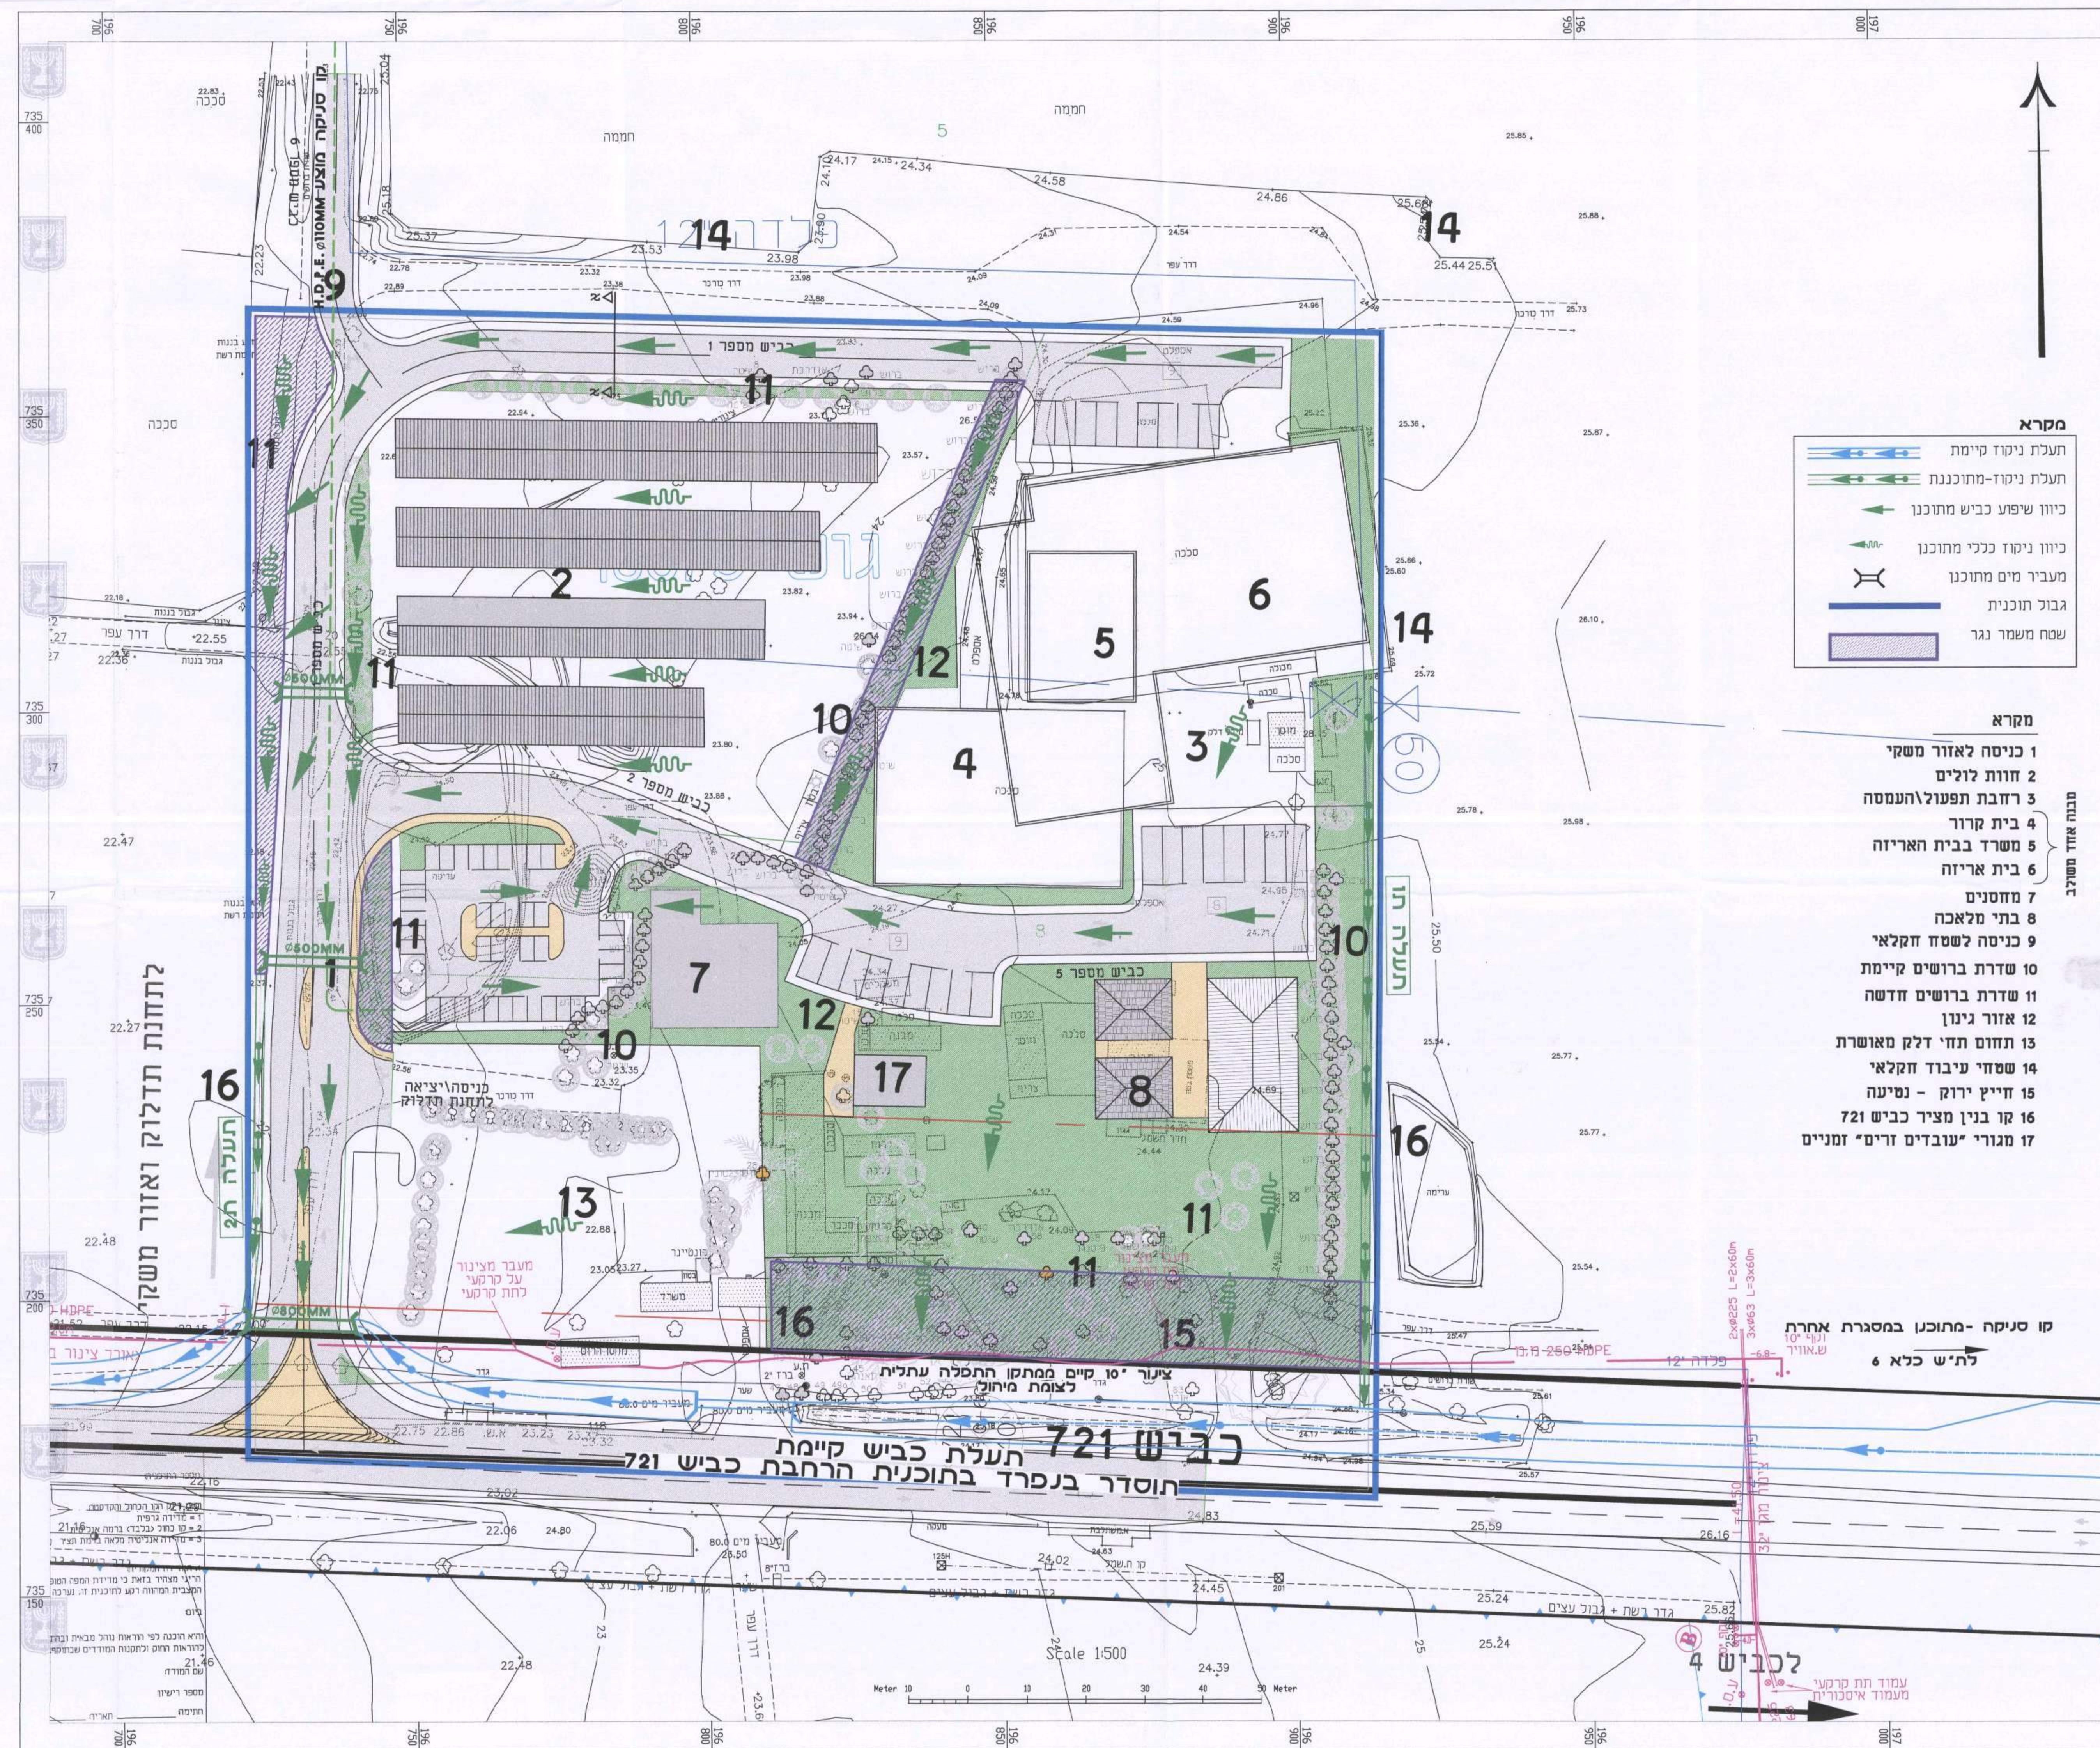

חוק התכנון והבנייה, התשכ"ה - 1965	
תכנית מפורטת מס' 303-0101659-01	
שם התכנית	
אזור משקי קבוץ בית אורן	
נספח ניקוד	גליון 1 מתוך 1
מחוז	חיפה
מרחב תכנון מקומי	חוף הכרמל
רשות מקומית	מו"צ חוף הכרמל
ישוב	קיבוץ בית אורן
תאריך	6.12.16
שם הרשום	קנ"מ
נספח	1:500
תרשים מגרש	
שמות וחתימות:	
עורך התכנית	שם: גיל שניא
הנכס	חתימה: [Signature]

עיריית חיפה
מחלקת תכנון
תאריך: 14.12.2016
מס' תכנית: 15
מס' תכנית מפורטת: 303-0101659-01

הודעה על אישור תכנית מס' 303-0101659-01
תאריך: 14.12.2016
מס' תכנית: 15
מס' תכנית מפורטת: 303-0101659-01

הודעה על אישור תכנית מס' 303-0101659-01	תאריך: 14.12.2016
מס' תכנית מפורטת: 303-0101659-01	מס' תכנית: 15