תכנית 303-0362962 נספח תנועה 15:32:31 16/06/2016

חוק התכנון והבניה, התשכ"ה - 1965

תוכנית לתשתית לאומית

מס' 303-0362962

צומת כניסה לשכונת נחלים עתלית

נספח תנועה	גליון 1 מתוך 1

מחוז	חיפה
מרחב תכנון מקומי	חוף הכרמל
רשות מקומית	חוף הכרמל
ישוב	עתלית

תכנית בסמכות	מקומית		
תאריך	29/12/2015	מהדורה	1
שטח התכנית	8.4 דונם	קנה מידה	1:500

מגיש התכנית	מואיז חוף הכרמל
עורך התכנית	ש. קרני מהנדסים בע"מ
יזם	מואיז חוף הכרמל

אישורים

16.6.2016
G:\2475-2\Tabali\Nispah_Truhot.

G:\2475-2\Tabali\Meushar\Parcel_gl5697().dwg
G:\2475-2\Tabali\Medida2\Survey_gl5697.dwg
G:\2475-2\Tabali\Nispah_Truhot\HH-7110-GM-1.dwg
G:\2475-2\Tabali\Mutzi\Cirut_303-0362962.dwg
G:\2475-2\Tabali\Nispah_Truhot\Sec_Tipusi.dwg

Dudi
Index_Truhta.dwg
XREFS_LIST
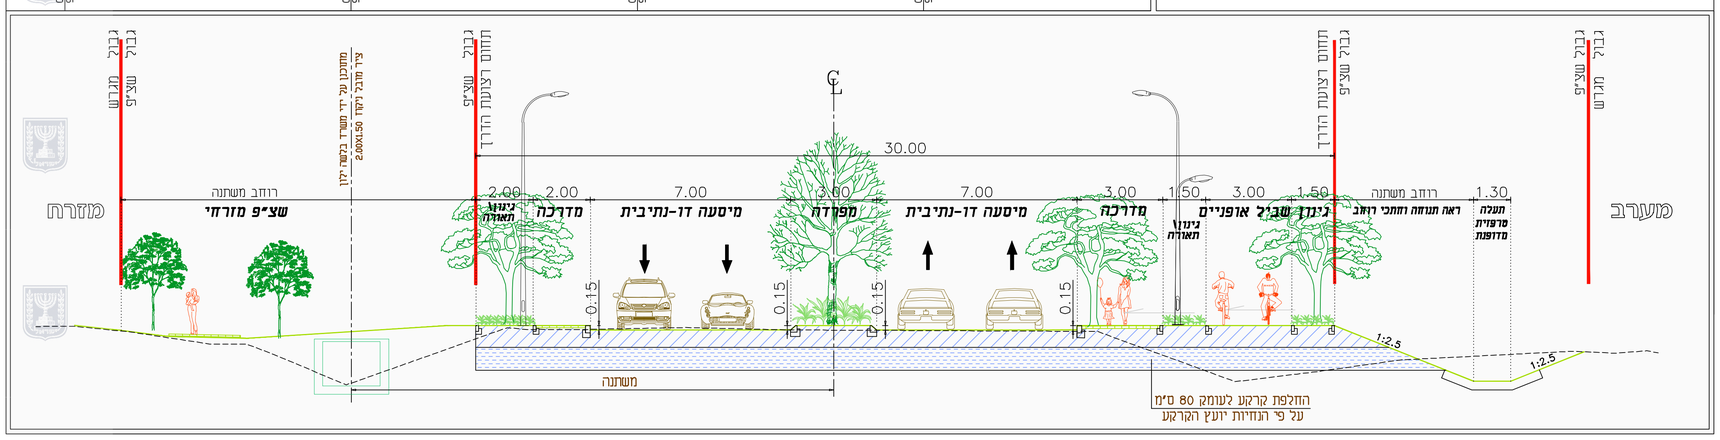
חתך טיפוסי קנ"מ 1:100