




מינהל התכנון - מחוז חיפה
 חוק התכנון והבניה, תשכ"ה - 1965
 הועדה המחוזית החליטה ביום: 18.1.14
לאשר את התכנית
 תאריך: 2.4.14
 יו"ר הועדה המחוזית: אילן רב

הודעה על אישור תכנית מס'
 פורסמה בילקוט הפרסומים מס'
 כיום:

מינהל התכנון
 הועדה המחוזית - מחוז חיפה
 26-02-2017
נ ת ק ב ל

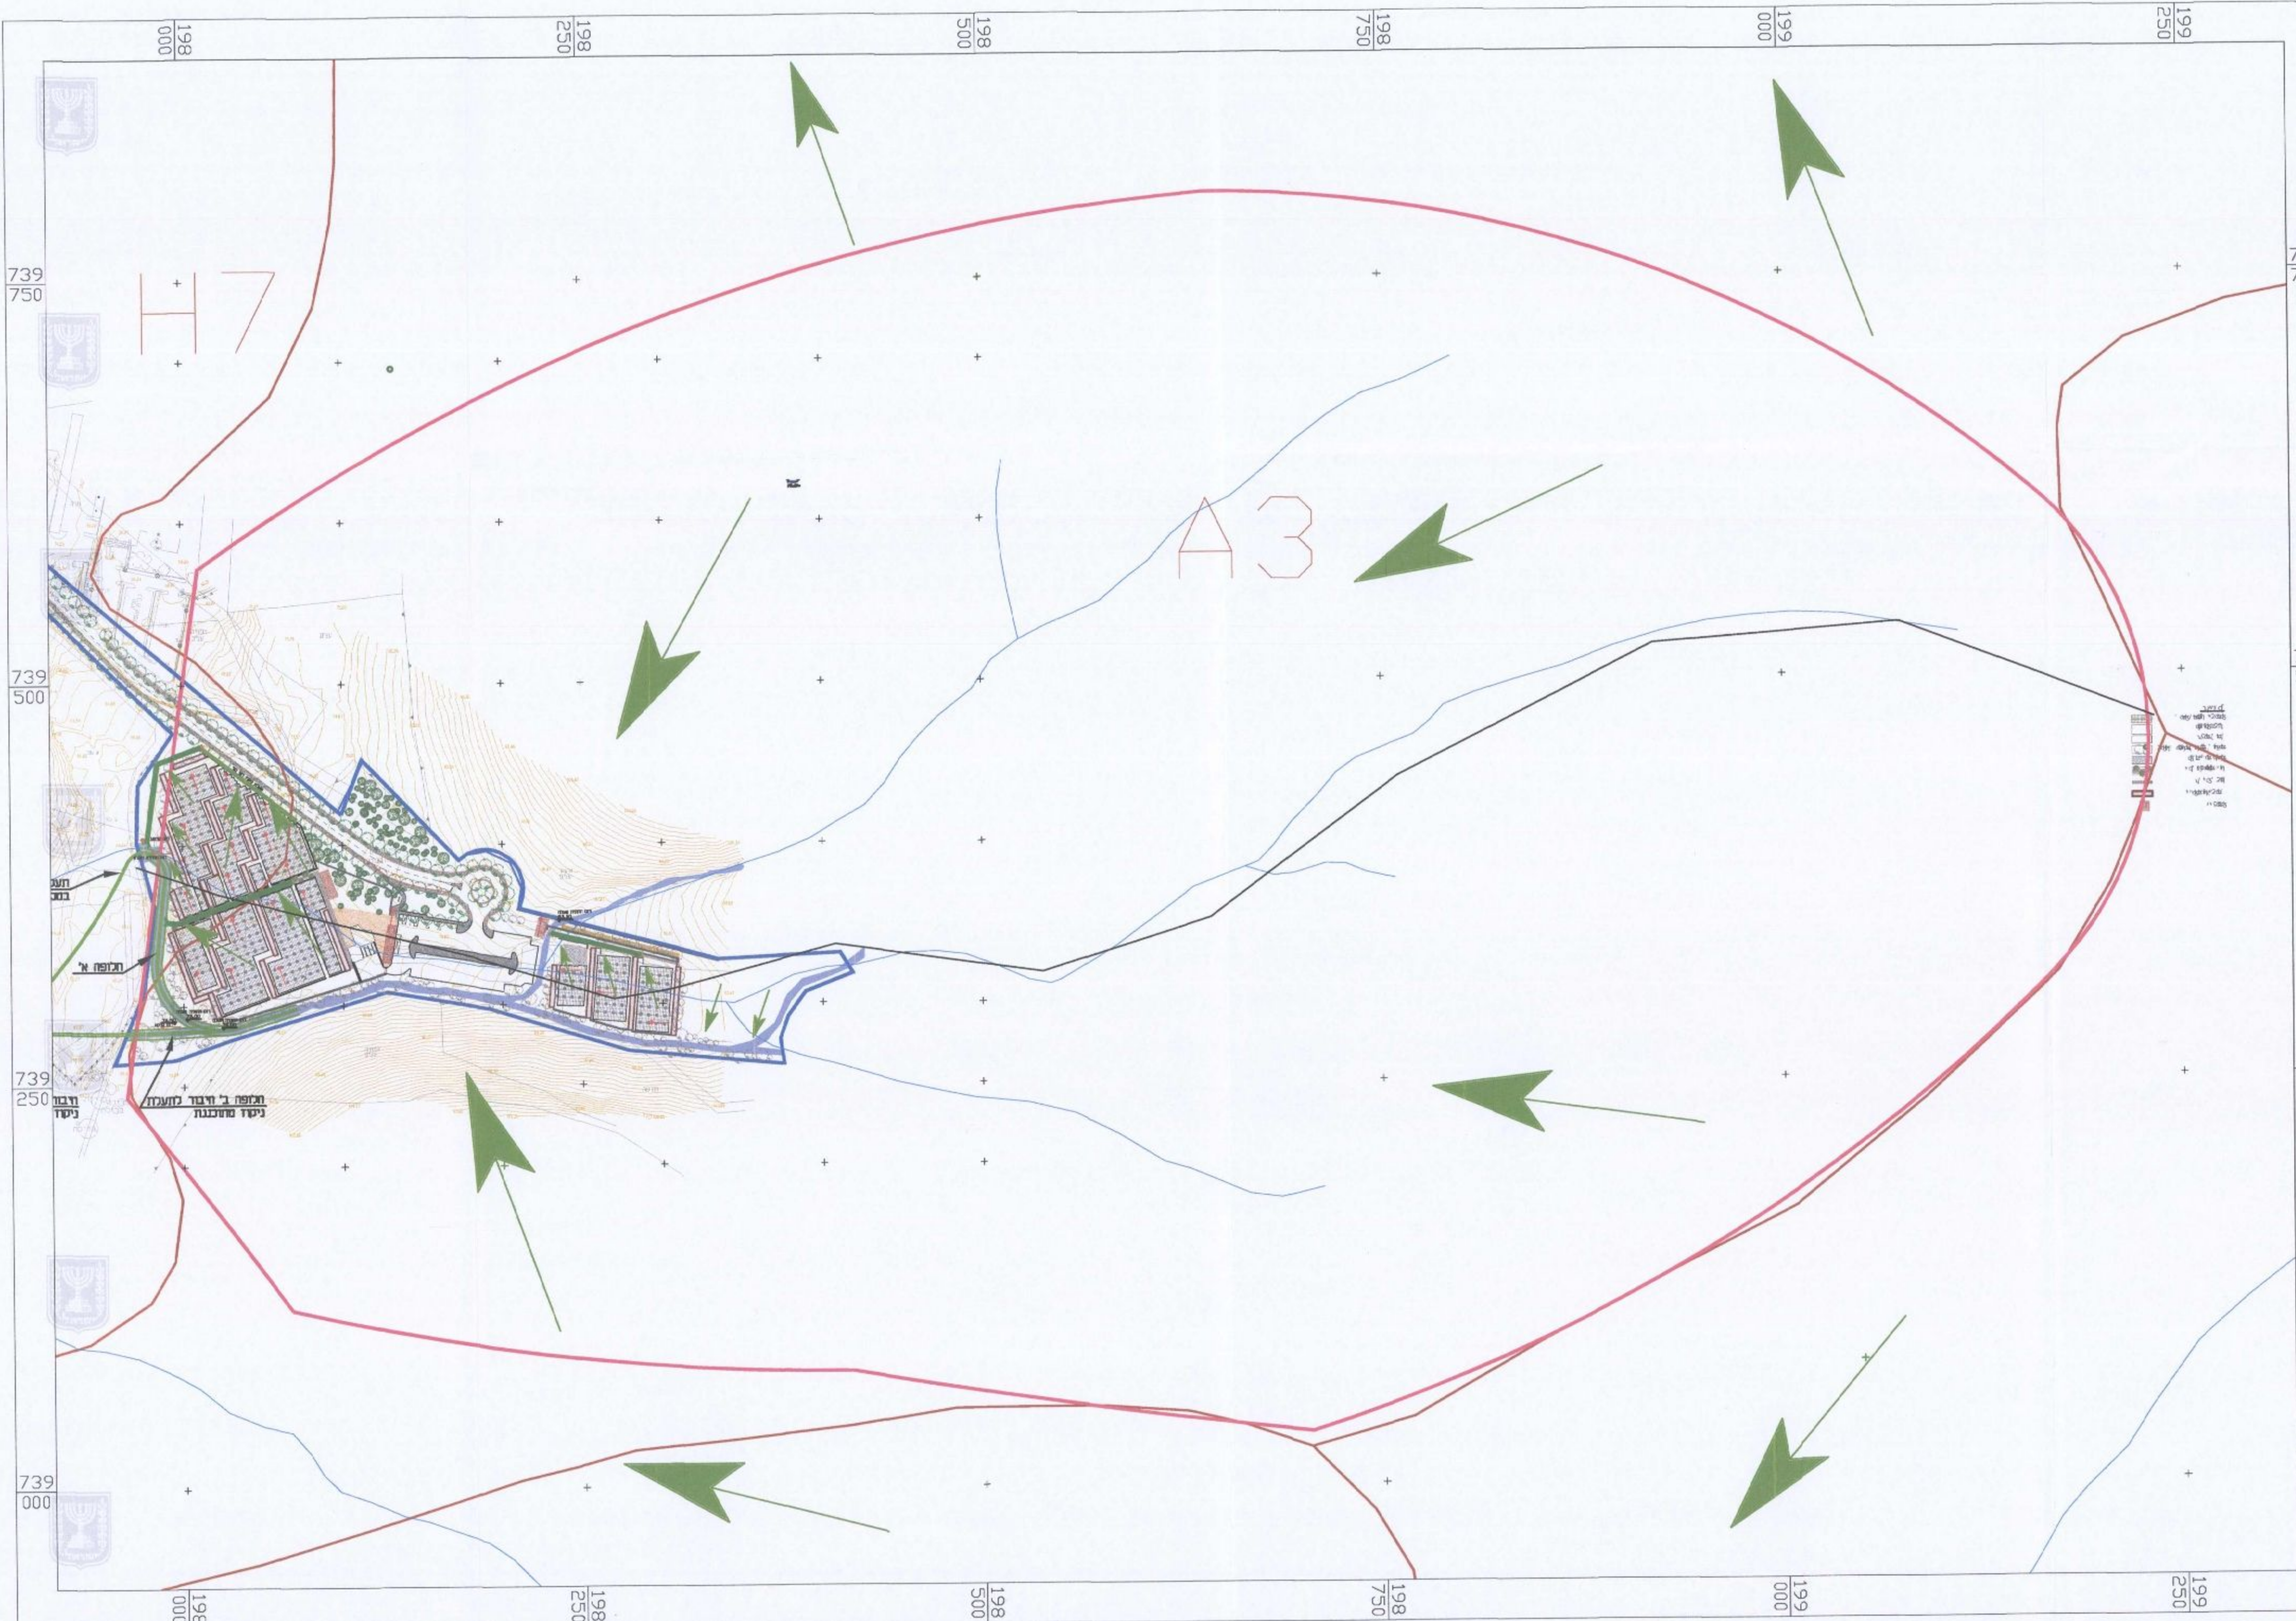

נספח ניקוד	
תכנית מס' 355-0205898	
בית עלמין אזורי בסירת הכרמל	
נספח לתכנית	גליון 1 מתוך 2
תחולה	מנחה
תיאור	תאריך עריכת הנספח
רשימת התרשימים	קני"מ
אגני ניקוד	12.500
שם תרשים	-
שם תרשים	-
שם תרשים	-
שמות וחתימות:	
עורך הנספח	שם: יאיר קורנברג
חתימה:	תאריך: 13.01.14

מקרא

- גבול אגן ניקוד
- כיוון זרימה
- תוואי זרימה קיים
- תחום התכנית
- גבול בין סוגי קרקעות
- סוג קרקע

אכז	21.04.15	עדכון רקע אדריכלי	2
אכז	13.11.14	הוספת סוג קרקע	1
חתימה	תאריך	שם	שם
SIGNATURE	DATE	NAME	NAME

סירקין - בכנר - קורנברג
 מהנדסים יעצנים בנייה
 רח' אימבר 14 ת.ד. 7562
 פתח תקווה 49170
 טל: 03-9239003 פקס: 03-9239004
 office@sbk-eng.co.il

PROJECT NAME	סירת הכרמל בית עלמין אזורי		
PREPARED FOR	יעדים ייזום וניהול פרויקטים		
SUBJECT OF DRAWING	נספח ניקוד אגני ניקוד		
DESIGN	SCALE	DATE	FILE
אכז	1:2500	13.01.14	014-14-623/1
DRAWN	DATE	SCALE	FILE
אכז	13.01.14	400*700	00301414.dwg
CHECKED	DATE	SCALE	FILE
אכז	13.01.14	400*700	00301414.dwg
APPROVE	DATE	SCALE	FILE
יאיר	13.01.14	400*700	00301414.dwg