Z:\2569904\

מינהל התכנון
הועדה המחוזית - מחוז חיפה
26-02-2017
נתקבל

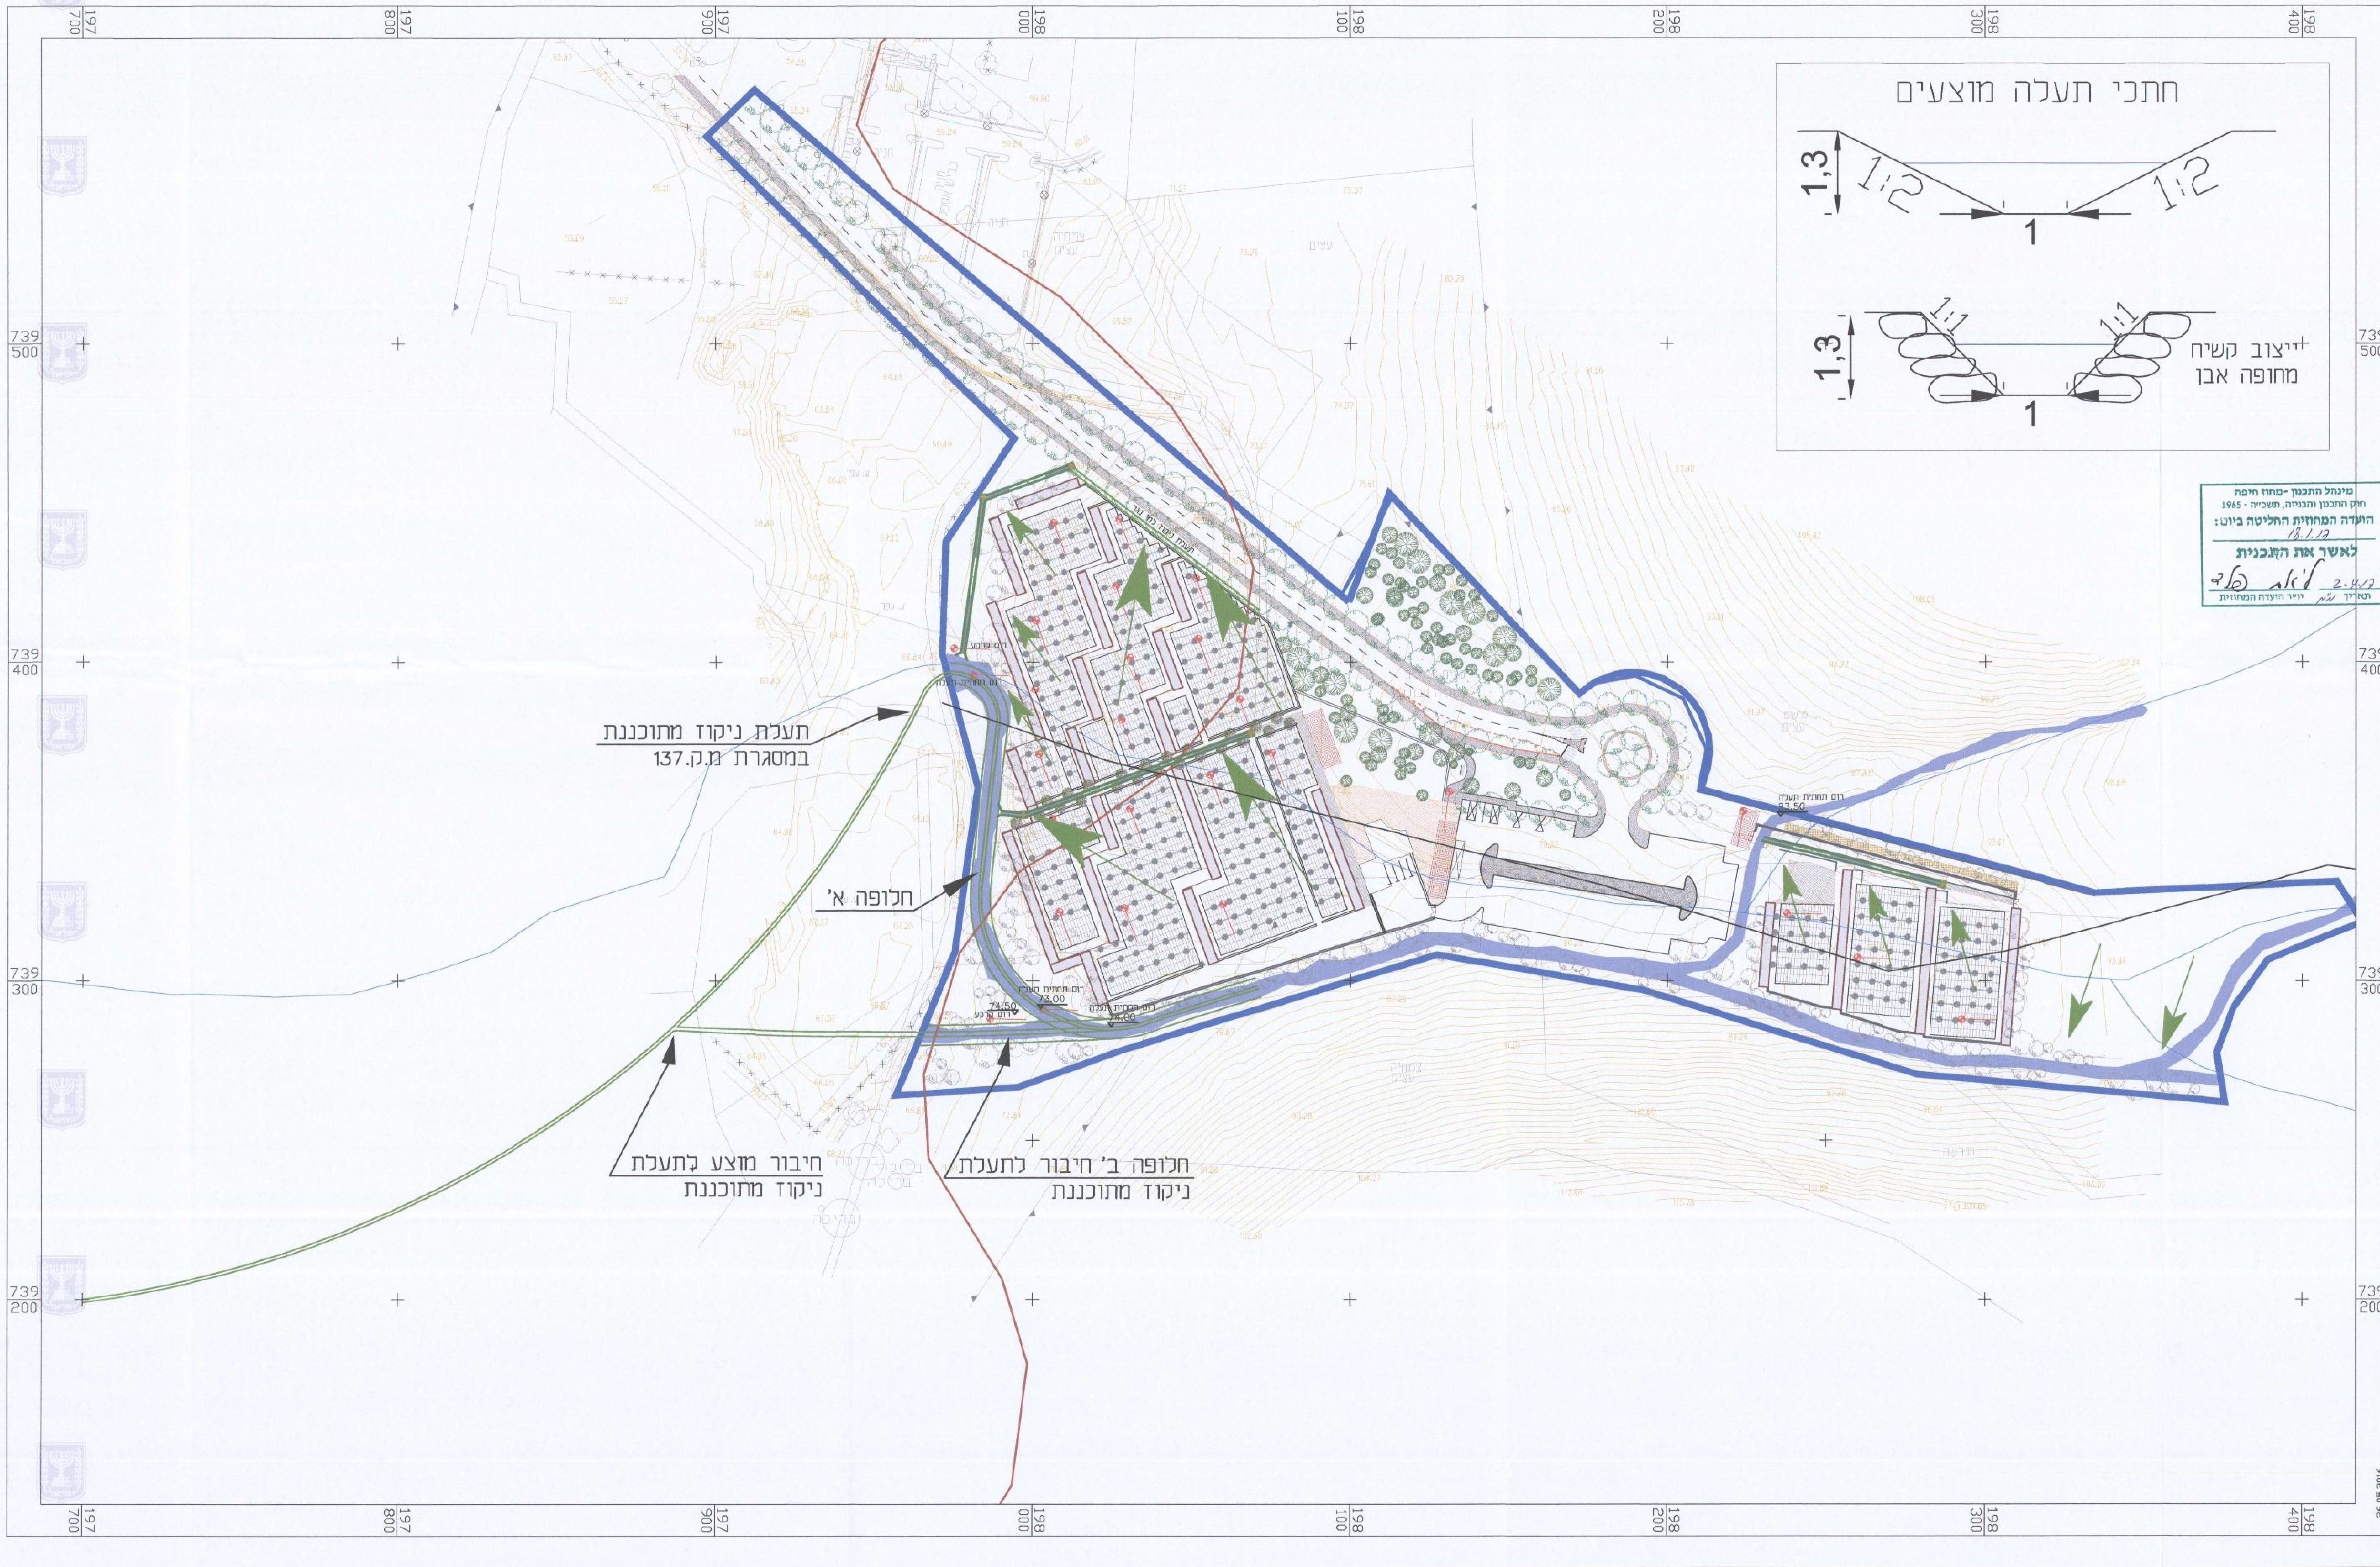
חתכי תעלה מוצעים
1,3
1:2
1:2
1
1,3
1:1
1:1
1
ייצוב קשיח
מחופה אבן
תעלת ניקוז מתוכננת
במסגרת מ.ק.137
חלופה א'
חיבור מוצע לתעלת
ניקוז מתוכננת
חלופה ב' חיבור לתעלת
ניקוז מתוכננת
739
500
739
400
739
300
739
200
197
700
197
800
197
900
198
000
198
100
198
200
198
300
198
400

מינהל התכנון -מחוז חיפה
חוק התכנון והבנייה, תשכ"ה - 1965
הועדה המחוזית החליטה ביום: 18.1.17
לאשר את התכנית
תאריך 2.4.17 יו"ר הועדה המחוזית

נספח ניקוז

תכנית מס' 355-0205898

בית עלמין אזורי בטירת הכרמל

נספח לתכנית גליון 2 מתוך 2

תחולה	מנחה
תיאור	
תאריך עריכת הנספח	21/05/2015
רשימת התרשימים	**קנ"מ**
קווי ניקוז	1:1,000
שם תרשים	-
שם תרשים	-
שם תרשים	-

שמות וחתימות:

עורך הנספח	שם: יאיר קורנברג	חתימה:
	תאגיד: סירקין-בוכנר-קורנברג	

הודעה על אישור תכנית מס' ________
פורסמה בילקוט הפרסומים מס' ________
ביום ________

מקרא

תוואי זרימה קיים	—
קו ניקוז מוצע	═
תעלת ניקוז מוצעת	▬
תעלת ניקוז מוצעת במסגרת תכנית שכנה	═
כיוון זרימה	←

שינוי מס'		תאריך עדכון שינוי DATE	חתימה SIGNATURE
2	עדכון רקע אדריכלי והוספת חתך תעלה	21.04.15	אלון
1	הוספת קו ניקוז צפון מערבי	13.11.14	אלון

● לעיון 15.01.14 ○ למכרז ○ לביצוע

סירקין - בוכנר - קורנברג
מהנדסים יועצים בע"מ
רח' אימבר 14 ת.ד. 7562
פתח תקווה 49170
טל: 03-9239003 פקס: 03-9239004
office@sbk-eng.co.il

שם הפרויקט PROJECT NAME
טירת הכרמל
בית עלמין אזורי

הוכן עבור PREPARED FOR: יעדים ייזום וניהול פרוייקטים

נושא הגליון SUBJECT OF DRAWING: נספח ניקוז
קווי ניקוז

תכנן DESIGN	אלון	קנ"מ SCALE 1:1000	מס' תכנית № 014-14-623/ 2
שרטט DRAWN	אלון	תאריך DATE 15.01.14	
בדק CHECKED	יאיר	מידות הגליון: 480*870	קובץ FILE 00301414.dwg
אשר APPROVE	יאיר		

26.05.2016