


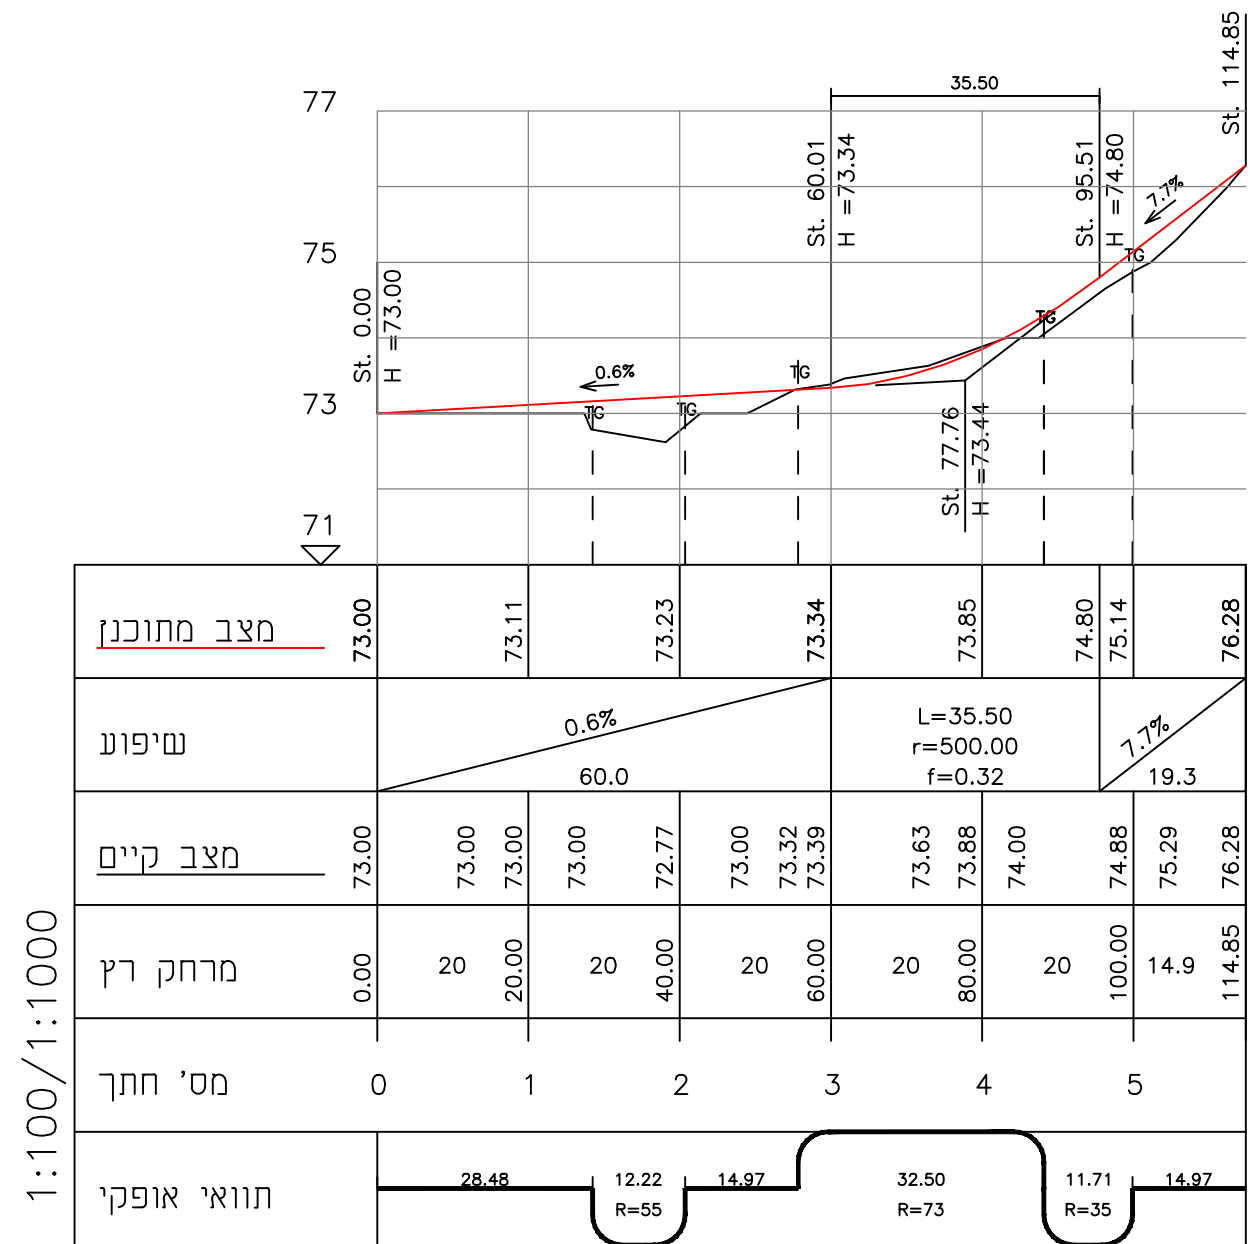


חתך לאורך דרך 67


קנ"מ 1:100:1000




Road 67

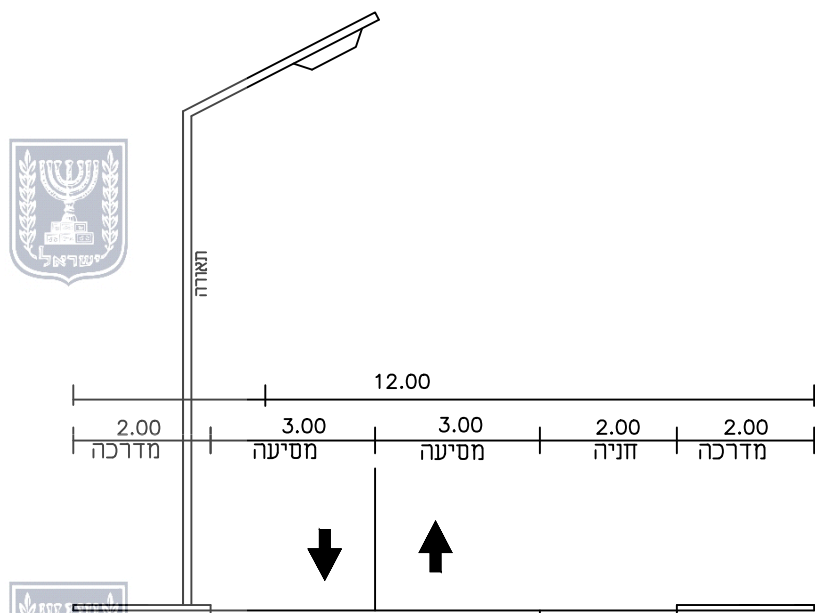

חתך טיפוסי לכביש ברוחב רצועה 12 מטר

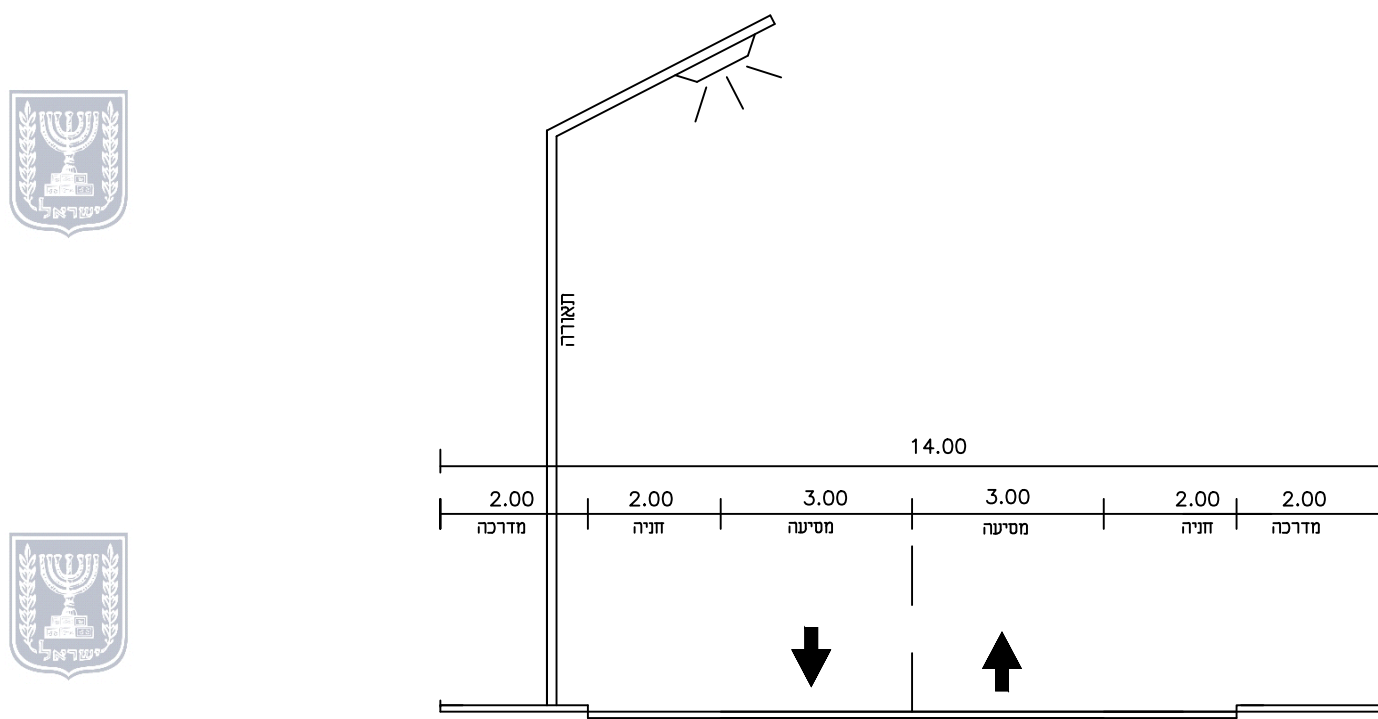

חתך טיפוסי לכביש ברוחב רצועה 14 מטר

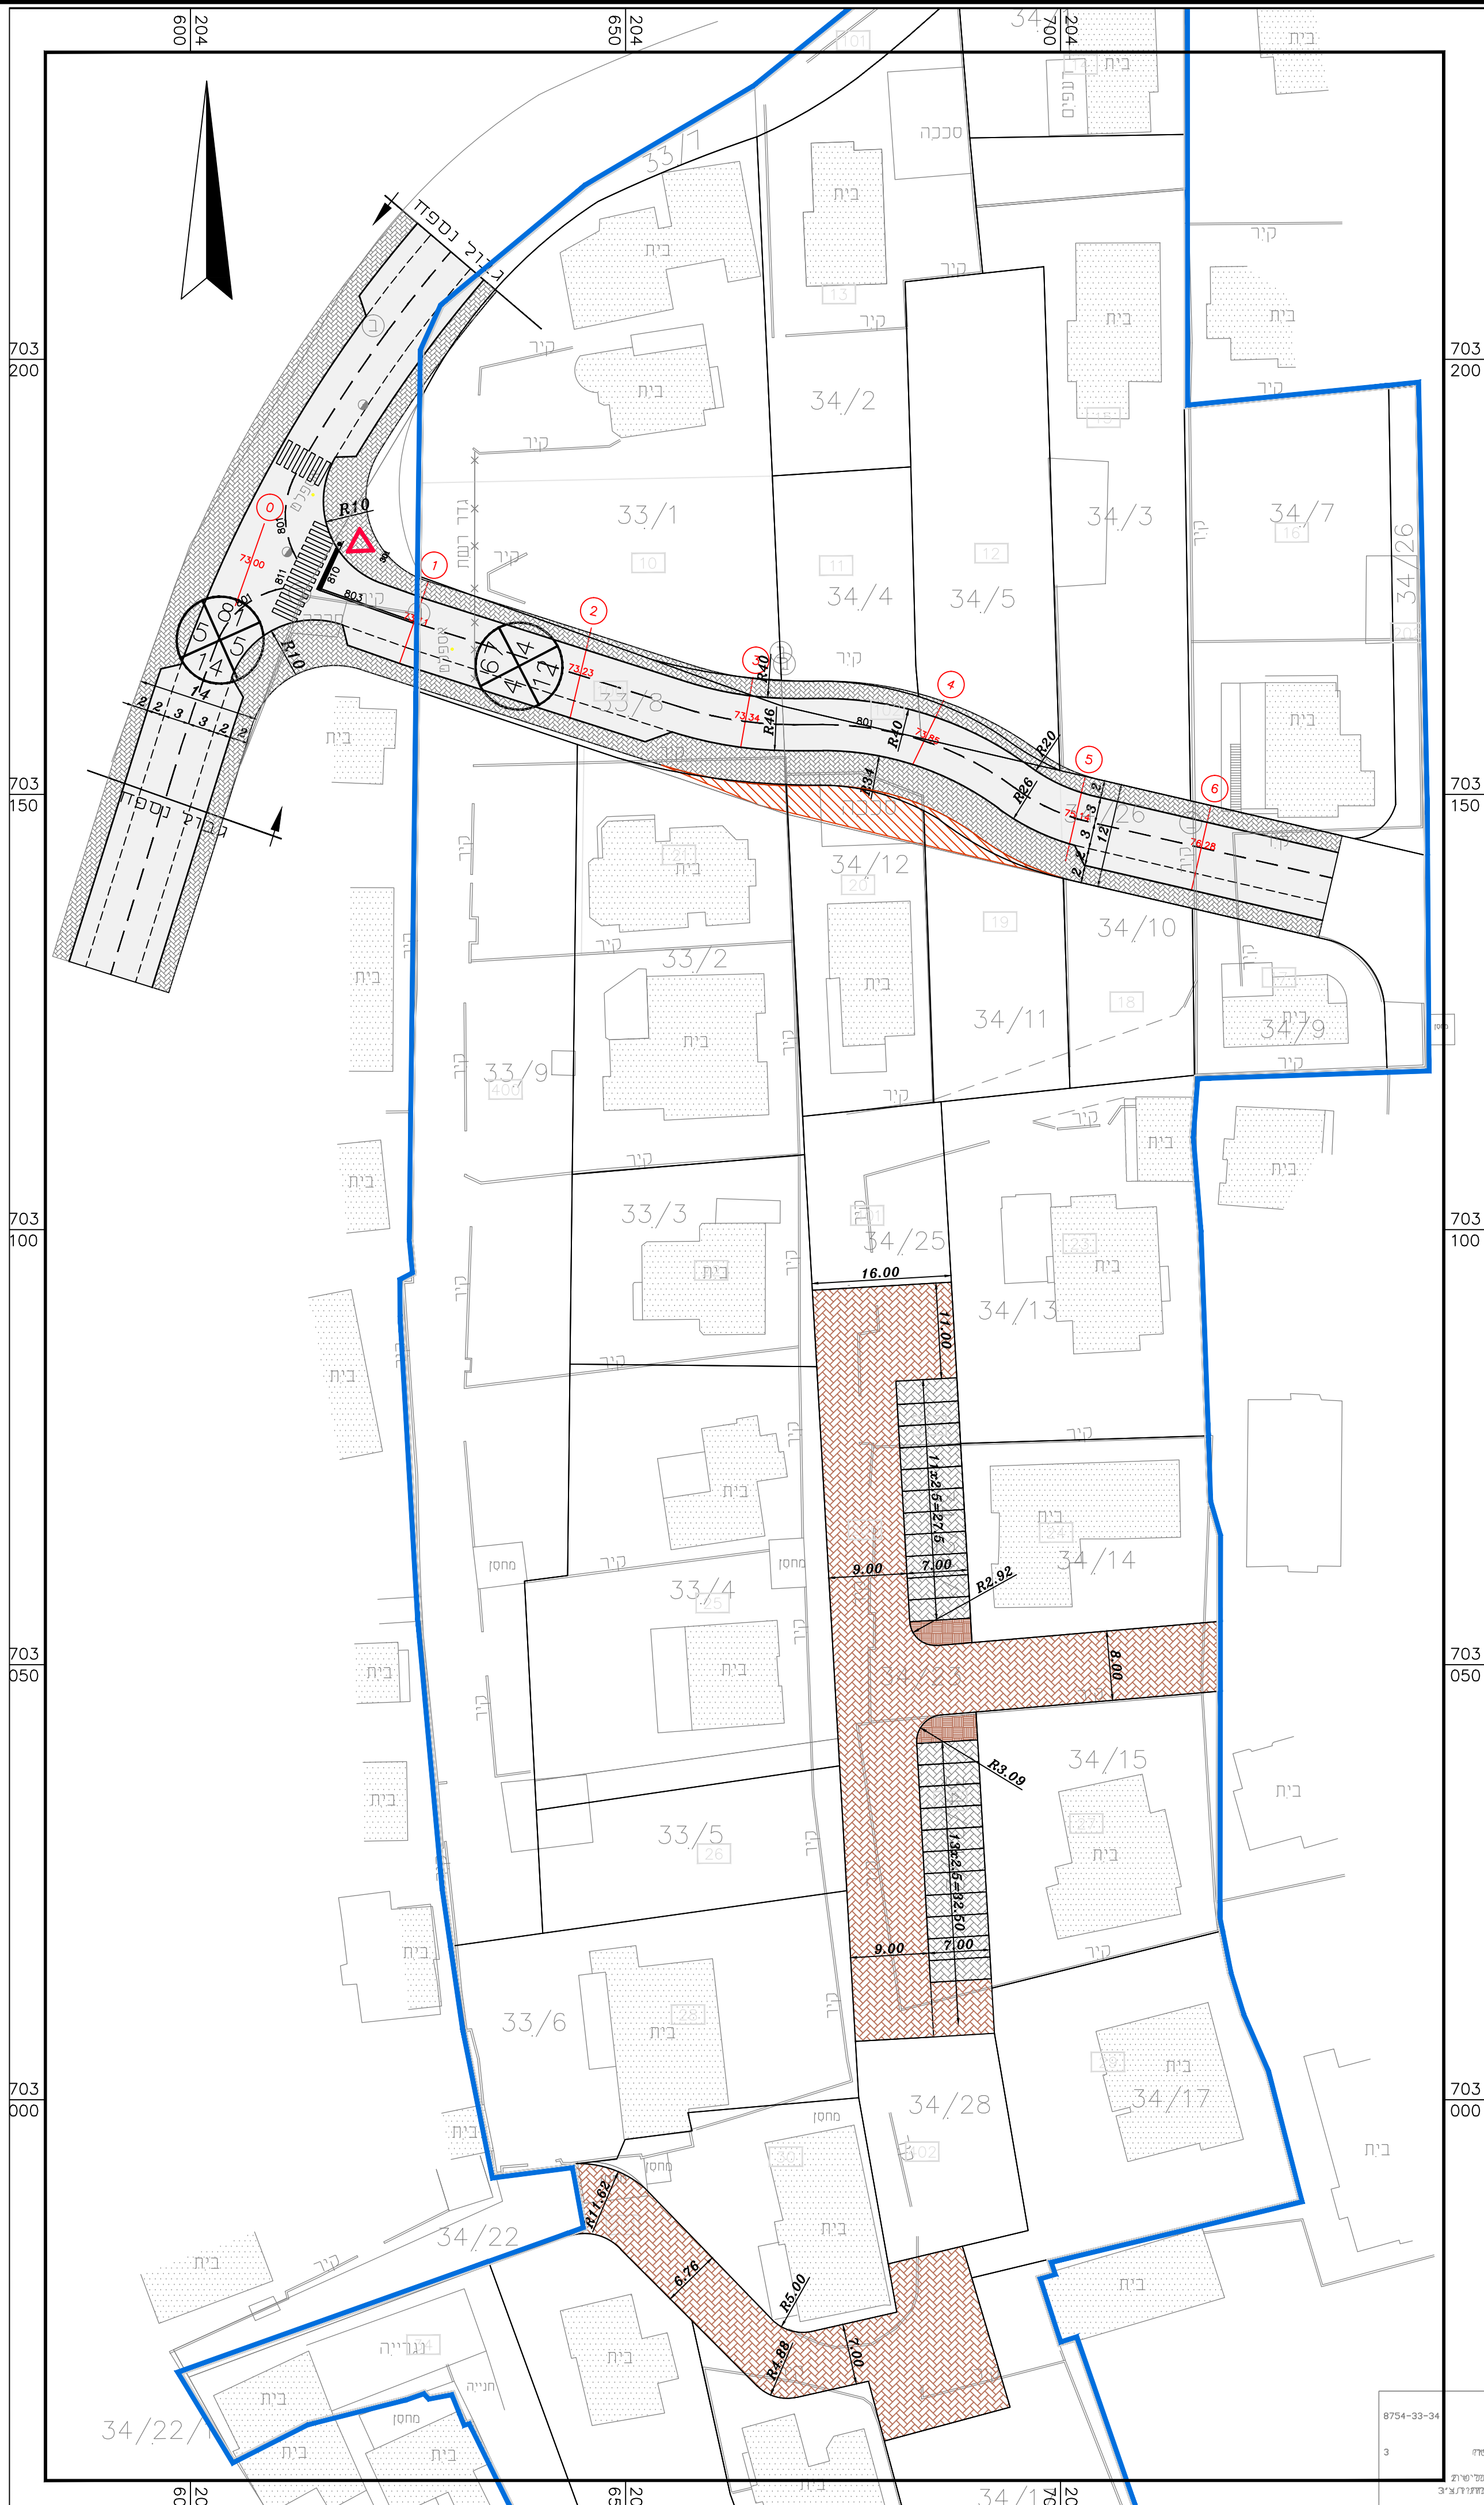

מס' 354-0227363

שם התכנית

אלשוקפאן

חלוקה חדשה ללא הסכמת הבעלים
לחלקות 33 ו 34 גוש 8754 בבאקה

נספח תנועה		גליון 1 מתוך 1
מחוז	חיפה	
מרחב תכנון מקומי	עירון	
רשות מקומית	בקה אלגירביה	
ישוב	בקה אלגירביה	
תאריך	01.04.15	

שם הנספח	קנ"מ
נספח תנועה	1-500
תרשים סביבה	-
תרשים נוסף	-
תרשים נוסף	-
תמונה נוספת	-

שמות רחתימות:	
עורך התוכנית	שם: גיסאן עבד אלחי תאגיד: אינג' תים בע"מ
חתימה	אינג' תים בע"מ

הערות:

- המפה משוואה לרשת קואורדינטות וגברים ארצית
- המפה מבוססת על מפת גוש רישום מס 8754
- המפה מבוססת על ת.ב.ע. 125 ו-361
- התבע נקלטה גרפית
- בעת עריכת תציר ייתכנו שינויים בגבולות וגודל המגרשים

שינויים בתוכנית	
מס' תאריך	מהות השינוי
1.	
2.	
3.	
4.	
שם קובץ: D:\2010\BK-10-006\BK-10-006.DWG	
אינג' תים בע"מ Eng Team L.T.D. רח' 19' 48, טירה 44915, ת.ד. 4433 טל: 09-7935920, פקס: 15397932012 E-mail: office@engteam.co.il ח.פ. 51-298126-7	

הוכן עבור: מוראד מוחמד קעדאן	
שם פרויקט: ת.ב.ע. 354-0227363 שם תכנית: תנועה	
תכנון:	תכנון עבד אלחי
מחמוד עבד אלחי	תאריך: 01.04.15
בקר:	ק.מ.
גיסאן עבד אלחי	מס' פרויקט: BK.10.006
T-1	מס' תכנית: T-1
- המבצע אחראי לבדיקת המידות ולהתאמתן במקום. - על המבצע לבקור את כל המידות. - על כל טעות או אי התאמה עליו להודיע למתכנן. - אין עשיית כל שימוש בתכנית זו או ברעיונות הגלומים בה ללא אישור בכתב מאת המתכנן.	
תכנון מוקדם	
לעיון	
לביצוע	
- תכנון זה נעשה תחת בקרה של מערכת ניהול איכות העומדת בדרישות ISO 9000:94 שאושרה על ידי BVQI/19C בתעודה מס' 1575	