



חוק התכנון והבניה, התשכ"ה - 1965		
תכנית מתאר מקומית		
מס' 352-0342329		
שם התכנית:		
מרכז תחבורה קריות		
נספח ניקוז		גיליון 1 מתוך 1
מחזור	חיפה	
מרחב תכנון מקומי	קריות, גלילית מחזור חיפה	
רשות מקומית	קרית מוצקין - קרית ים	
ישוב	קרית מוצקין - קרית ים	
איחוד וחלוקה	ללא איחוד וחלוקה	
תוכנית בסמכות	מחוזית	
תלת מימד	כן	
תאריך	04.09.2017	
	קנה מידה	1:1500

שמות ודחיתות:		
יום תחבית	שם סדר השמות	החלטות
מניח התכנית	שם סדר השמות	החלטות
בעל חזכויות ברשע	שם סדר השמות	החלטות
שרד התכנית	שם סדר השמות	החלטות
שרד תספוח	שם סדר השמות	החלטות

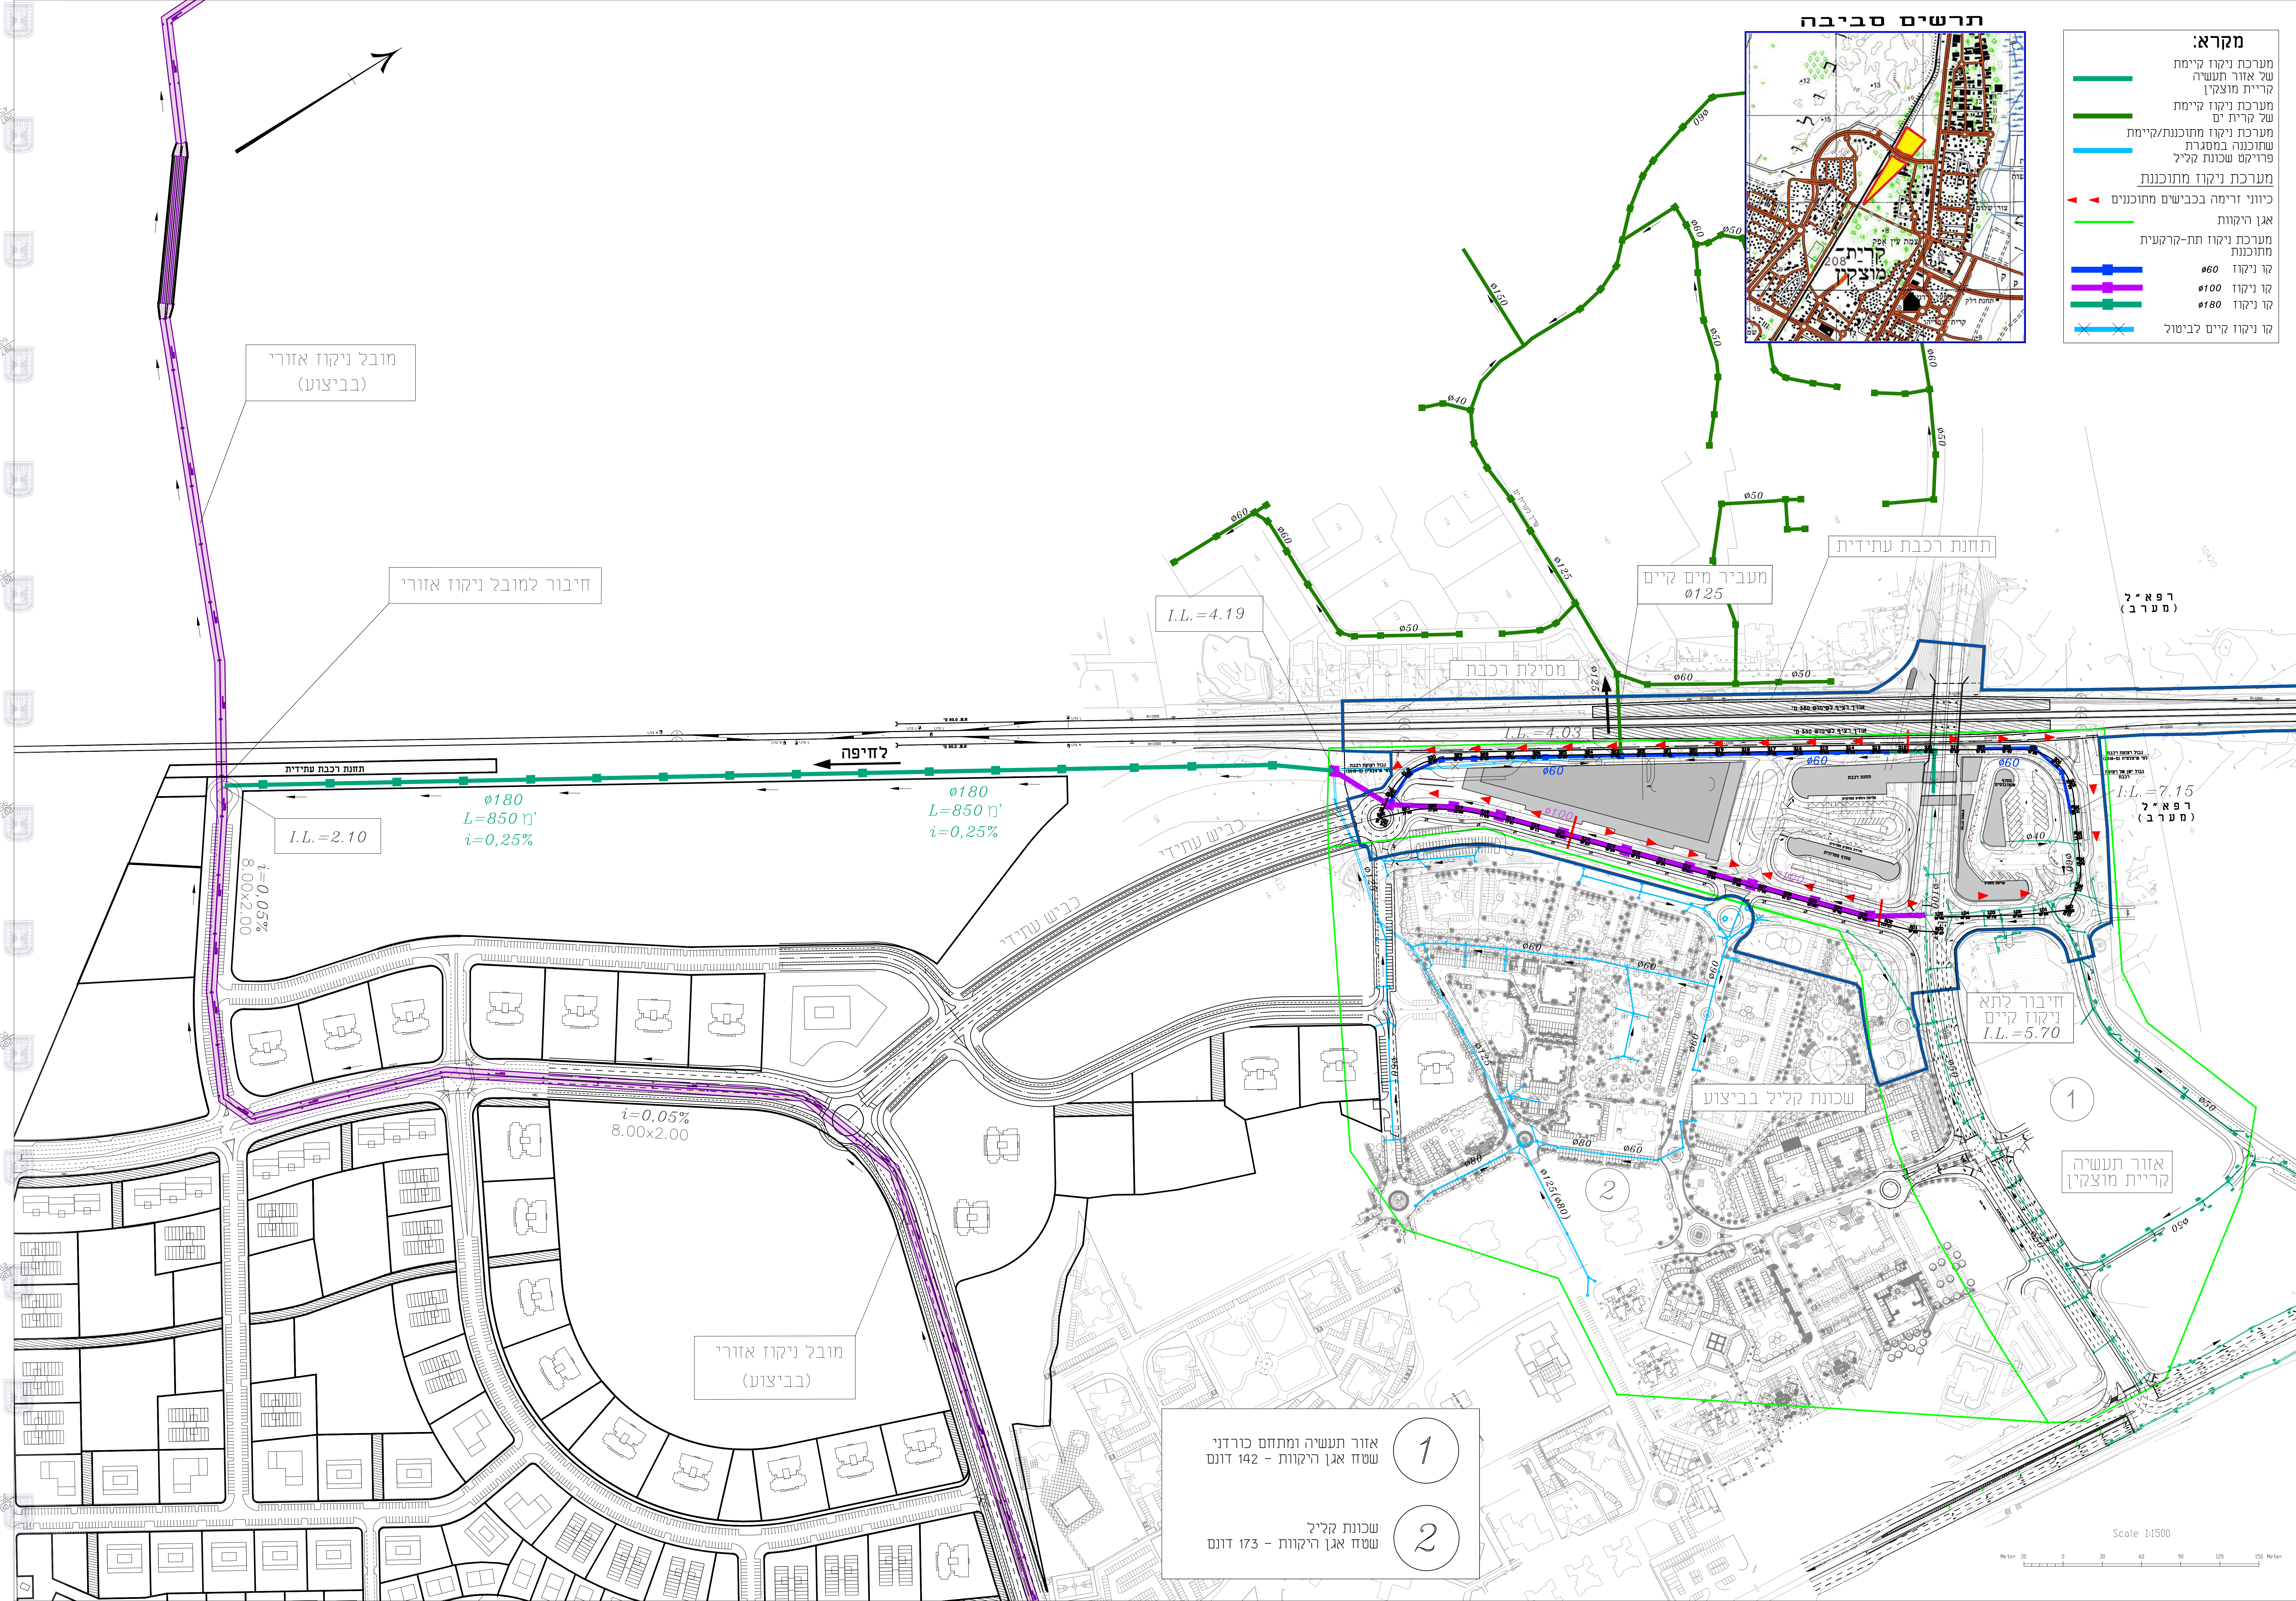

מקרא:

- מערכת ניקוז קיימת של אזור תעשייה קריית מוצקין
- מערכת ניקוז קיימת של קרית ים
- מערכת ניקוז מתוכננת/קיימת שמוכנה במסגרת פרויקט שכונת קליל
- מערכת ניקוז מתוכננת
- כיווני זרימה בכבישים מתוכננים
- אגן היקוות
- מערכת ניקוז תת-קרקעית
- קו ניקוז $\phi 60$
- קו ניקוז $\phi 100$
- קו ניקוז $\phi 180$
- קו ניקוז קיים לביטול

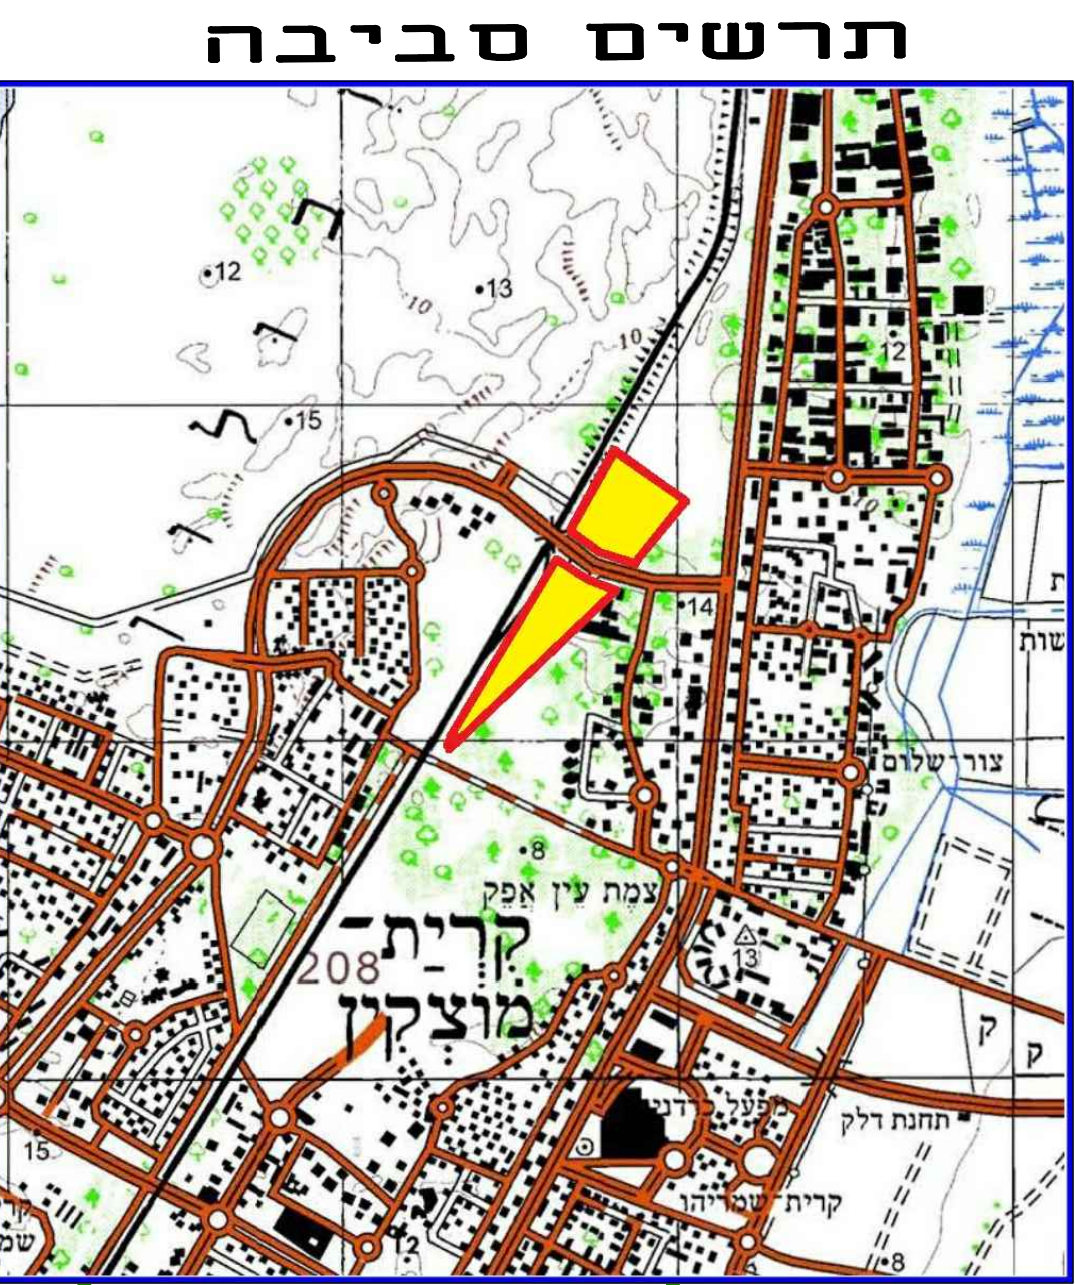

1
אזור תעשייה ומתחם כורדני
שטח אגן היקוות - 142 דונם

2
שכונת קליל
שטח אגן היקוות - 173 דונם