חוק התכנון והבניה, התשכ"ה - 1965
משרד האוצר - מחוז חיפה
הוועדה המחוזית החליטה ביום : 08/01/2018
לאשר את התוכנית 12/09/2018
יו"ר הוועדה המחוזית תאריך

נספח מים וביוב

תכנית מסי 353-0191023

תכנית מתאר גיסר אל זרקא

תכנית מתאר

נספח לתכנית	גליון 2 מתוך 2
תחולה	נספח מנחה
תיאור	נספח ביוב
תאריך עריכת הנספח	15/07/2018
רשימת התרשימים	קנ"מ
נספח ביוב	1 : 2,500
שם תרשים	-
שם תרשים	-
שם תרשים	-

שמות וחתימות:

עורך הנספח	שם: מאיר רוזנטל	חתימה:
	תאגיד: מ.רוזנטל מהנדסים בע"מ	

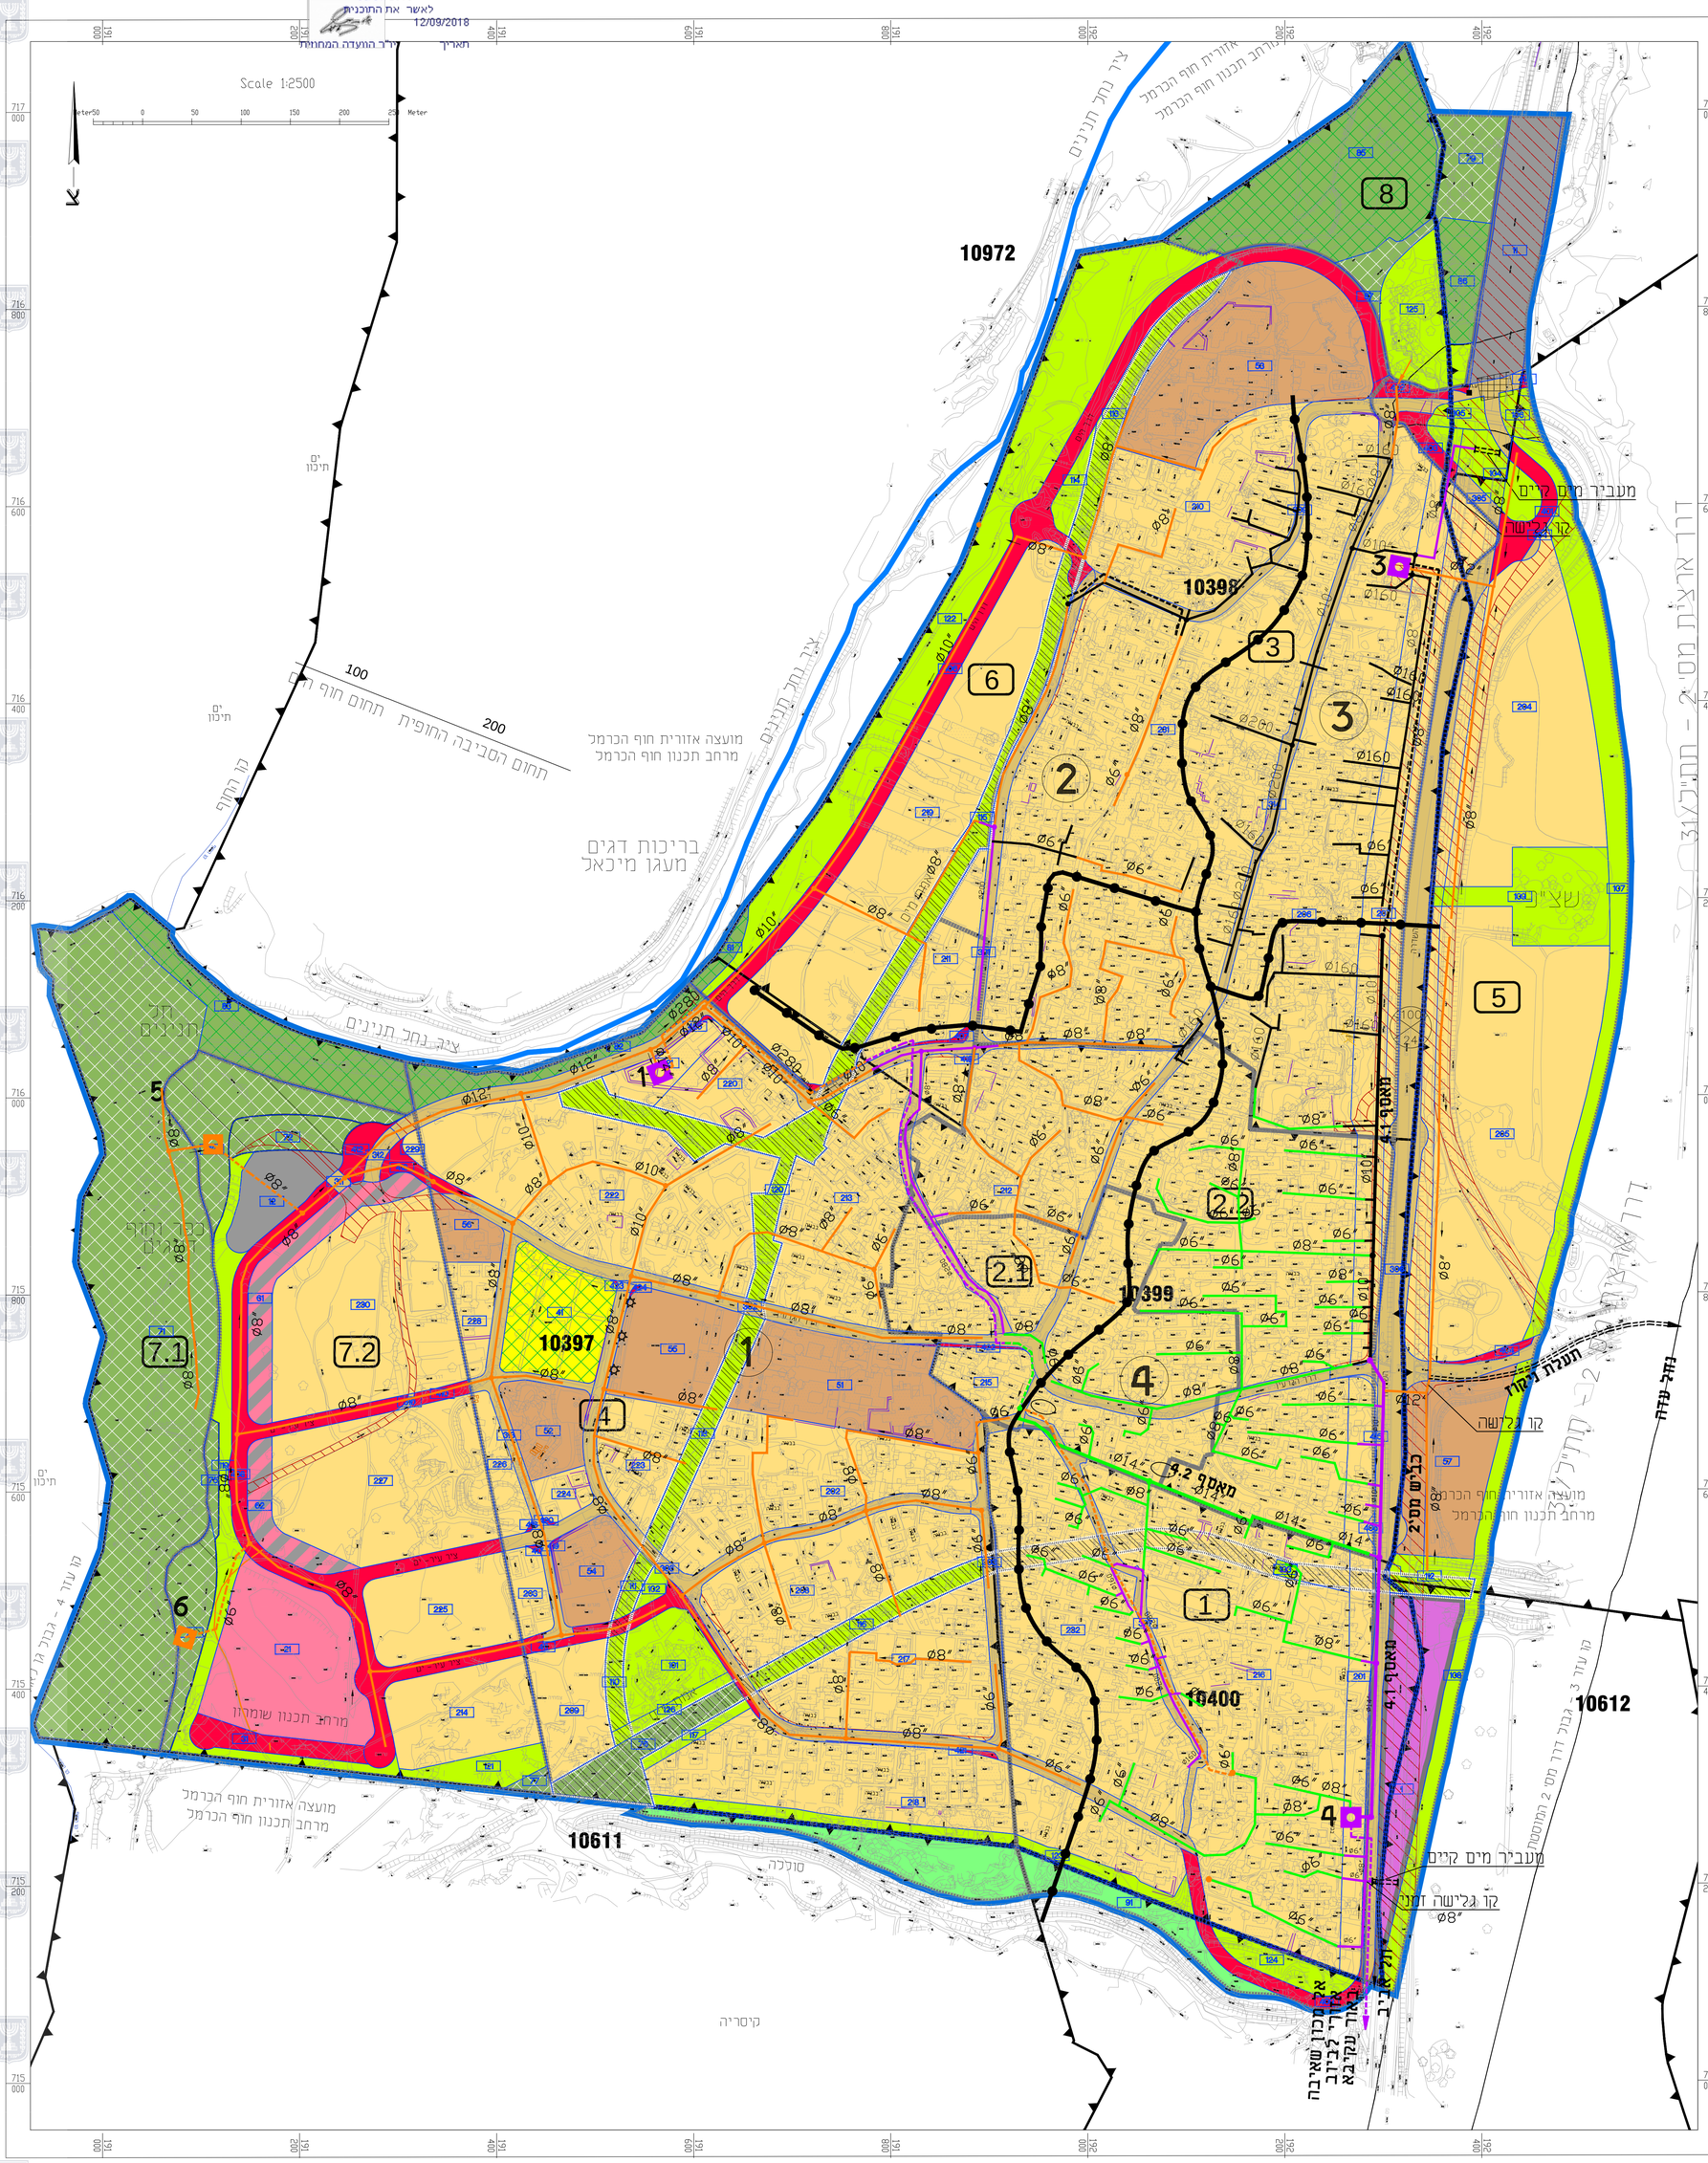

מקרא

- קוי ביוב / סניקה קיימים
- קוי ביוב / סניקה בביצוע
- קוי ביוב / סניקה במכרז
- קוי ביוב / סניקה מתוכננים
- תחנת שאיבה קיימת
- תחנת שאיבה מתוכננת
- גבול אזור ביוב
- מספר אזור ביוב

מקרא תשריט מצב מוצע

- גבול תכנית
- גבול שטח שיפוט
- גבול גוש
- מספר גוש
- גבול מתחם
- מספר מתחם
- גבול תא שטח
- מספר תא שטח
- שמורת טבע
- גן לאומי
- מגורים
- מבנים ומוסדות ציבור
- מסחר ותיירות
- תיירות
- מסחר
- תעשיה קלה ומלאכה
- שטח ציבורי פתוח
- שטחים פתוחים
- בית קברות
- דרך מאושרת
- דרך מוצעת
- חניון
- גשר/מעבר עילי
- הנחיות מיוחדות
- דרך לביטול
- ציר נחל

G:\PROJECT\AUTOCAD\15308\15308\2008 תנועה\Asew.dwg, 12/08/2018 14:59:39, DWG To PDF.pc3