

נספח בינוי

מס' 353-0390112

תוספת זכויות בגוש 10147 חלקה 42
גבעת עדה

גליון 1 מתוך 1


תחולה	רקע
תיאור	
תאריך עריכה אחרון	22/03/2016
קנ"מ	1:250
תרשימים נוספים	קנ"מ
מפה מצבית	1:250
חתך עקרוני	1:250






שמות וזחתימות:

עורך	שם:	אור קמינסקי	חתימה:
	תאריך:		

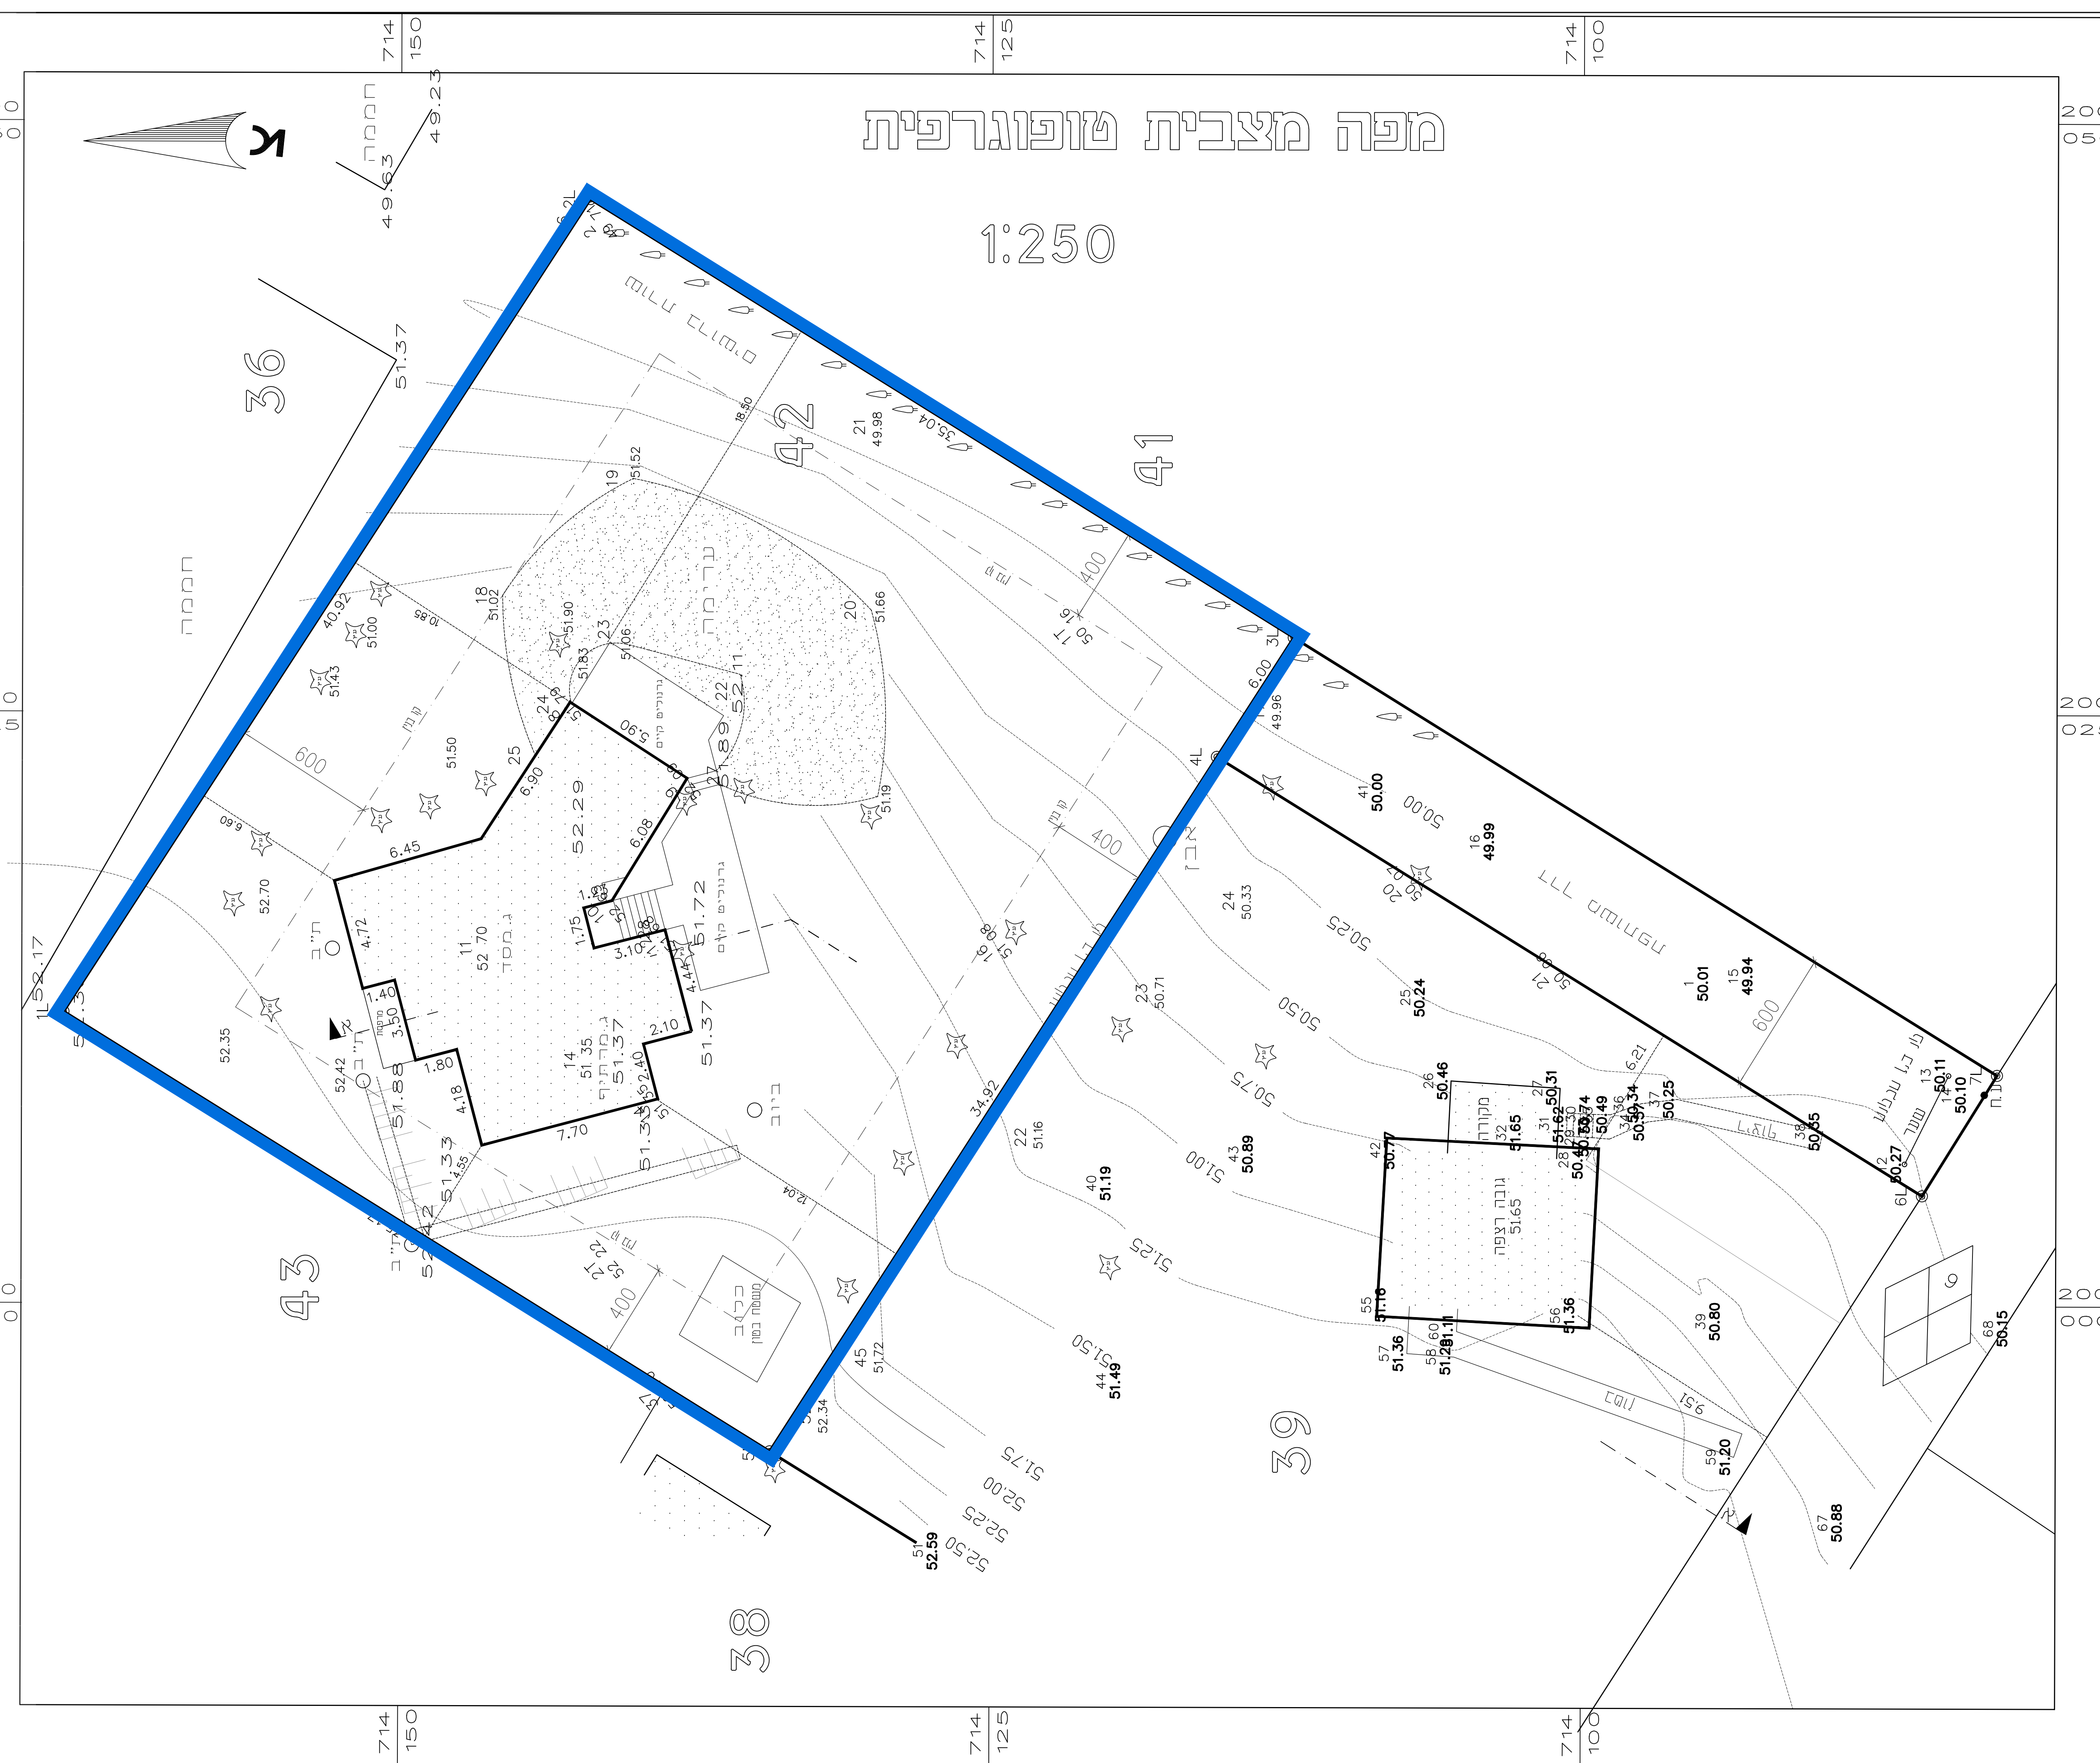מפה מצבית טופוגרפית

1:250

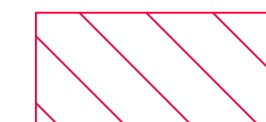

-  גבול התכנית
-  מוצע
-  קיים בהיתר
-  גלריה מוצעת
-  מרתף מוצע

מקרא

חתך עקרוני א-א 1:250

