


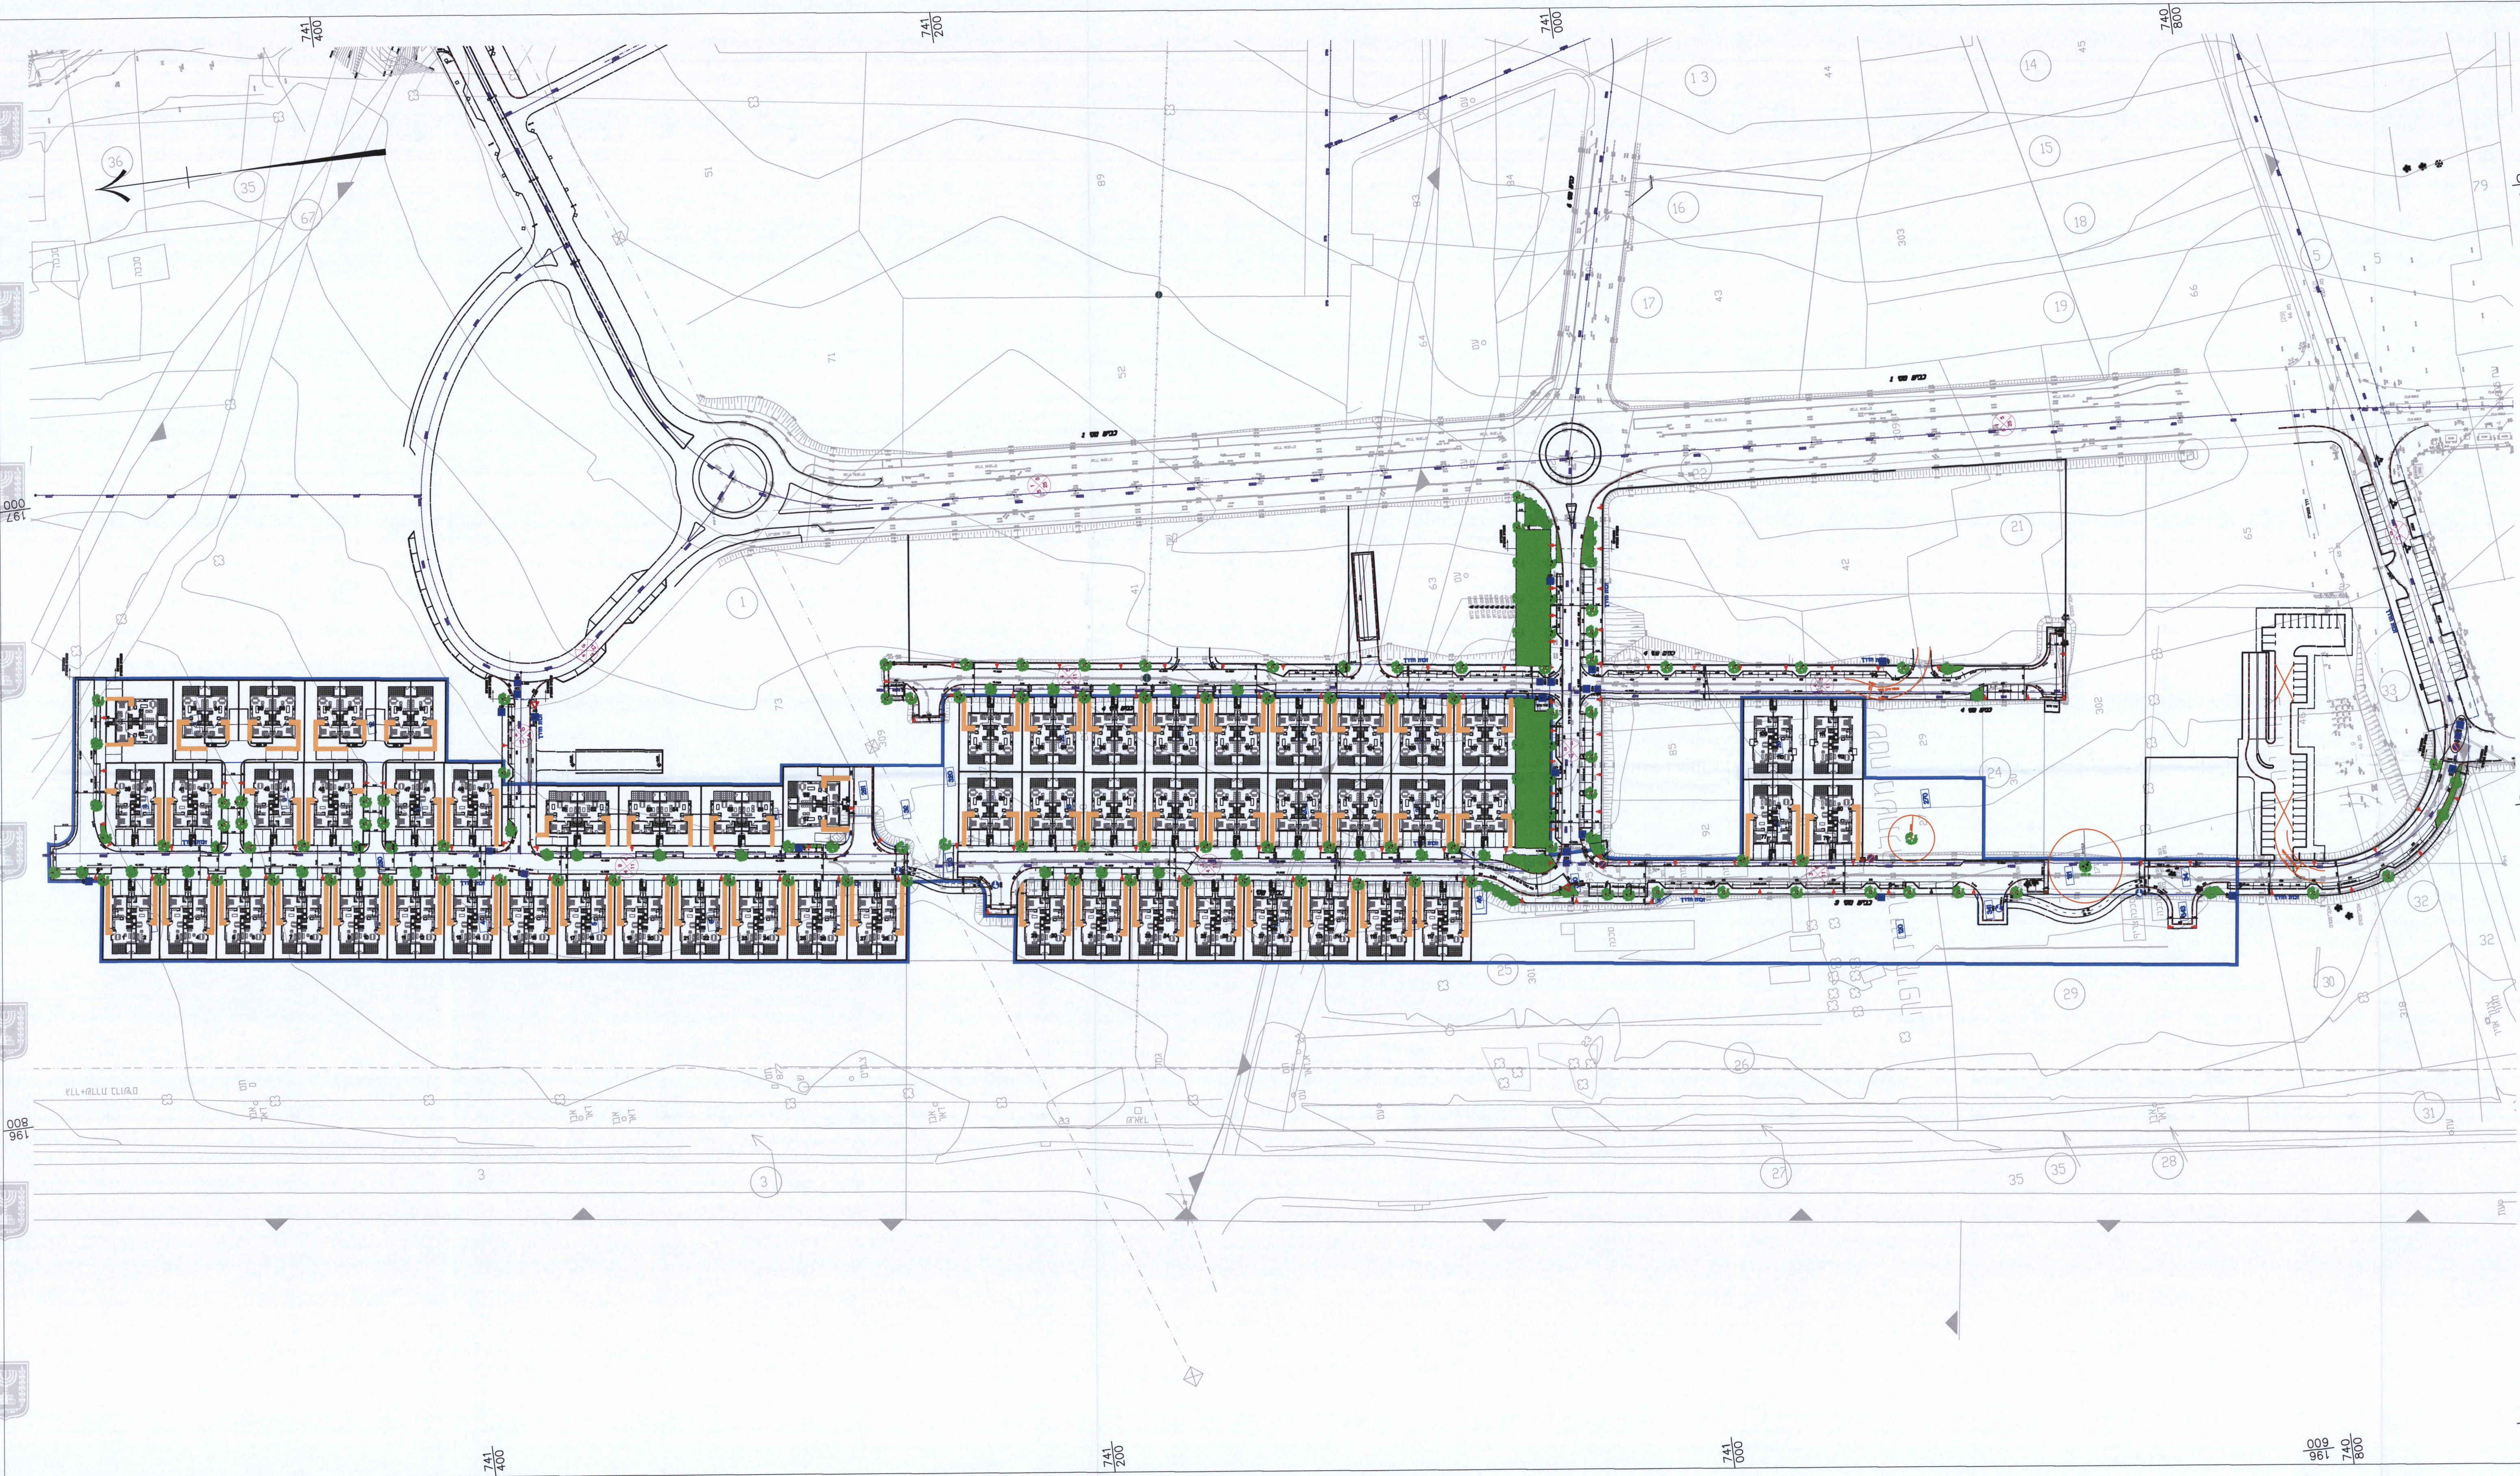

הועדה המקומית לתכנון ובניה - מורדכי כרמל חברת ב.ג. סט' 355-0409755 תוכנית להקמת בנייה על אדמות ממשלתיים ביום 11/09/2016 י"ד חדר - 4.5	הועדה המקומית לתכנון ובניה - מורדכי כרמל חברת ב.ג. סט' 355-0409755 תוכנית להקמת בנייה על אדמות ממשלתיים ביום 11/09/2016 י"ד חדר - 4.5
--	--

נספח תנועה, חניה ובינוי עירוני
סט' 355-0409755
מק/מק-885-שינוי בינוי קוטג'ים
גלי כרמל, סירת כרמל

נספח לתכנית	
תחולה	מנחה
תיאור תאריך עריכת תוספת	תוכנית כללית 08.12.2016
רשימת התרשימים	קנ"מ 1 - 1000
נספח תנועה וחניה	

שמות וחתימות:	שם	איו"ר ישראל רשמי
עורך תוספת	תאריך	חתימת מתכננים

