


חוק התכנון והבניה, התשכ"ה - 1965 תכנית מתאר מקומית	
מס' 353-0126334	
שם התכנית: שטח מסחר ותעסוקה בבנימינה	
נספח ניקוד	
מחוז	חיפה
מרחב תכנון מקומי	שומרון
רשות מקומית	מועצה מקומית בנימינה גבעת - עדה
ישוב	בנימינה
איחוד וחלוקה	איחוד וחלוקה בהסמכת הבעלים
תוכנית בסמכות	מחוזית
הוראת תכנון	לא
תלת מימד	2.7.17
וא"ר	1
שלב	מיכוי תנאים למחוז תוקף
מחזור	1
שטח התוכנית	18.136 דונם
קנה מידה	1:500

סמות וחתימות :

יום התכנית	שם שירות המעורב	שם שירות המעורב
	שם שירות המעורב	שם שירות המעורב
מגיש התכנית	שם שירות המעורב	שם שירות המעורב
	שם שירות המעורב	שם שירות המעורב
בעל הזכויות במקרקעין	שם שירות המעורב	שם שירות המעורב
	שם שירות המעורב	שם שירות המעורב
עורך התכנית	שם שירות המעורב	שם שירות המעורב
	שם שירות המעורב	שם שירות המעורב
עורך הנספח	שם שירות המעורב	שם שירות המעורב
	שם שירות המעורב	שם שירות המעורב

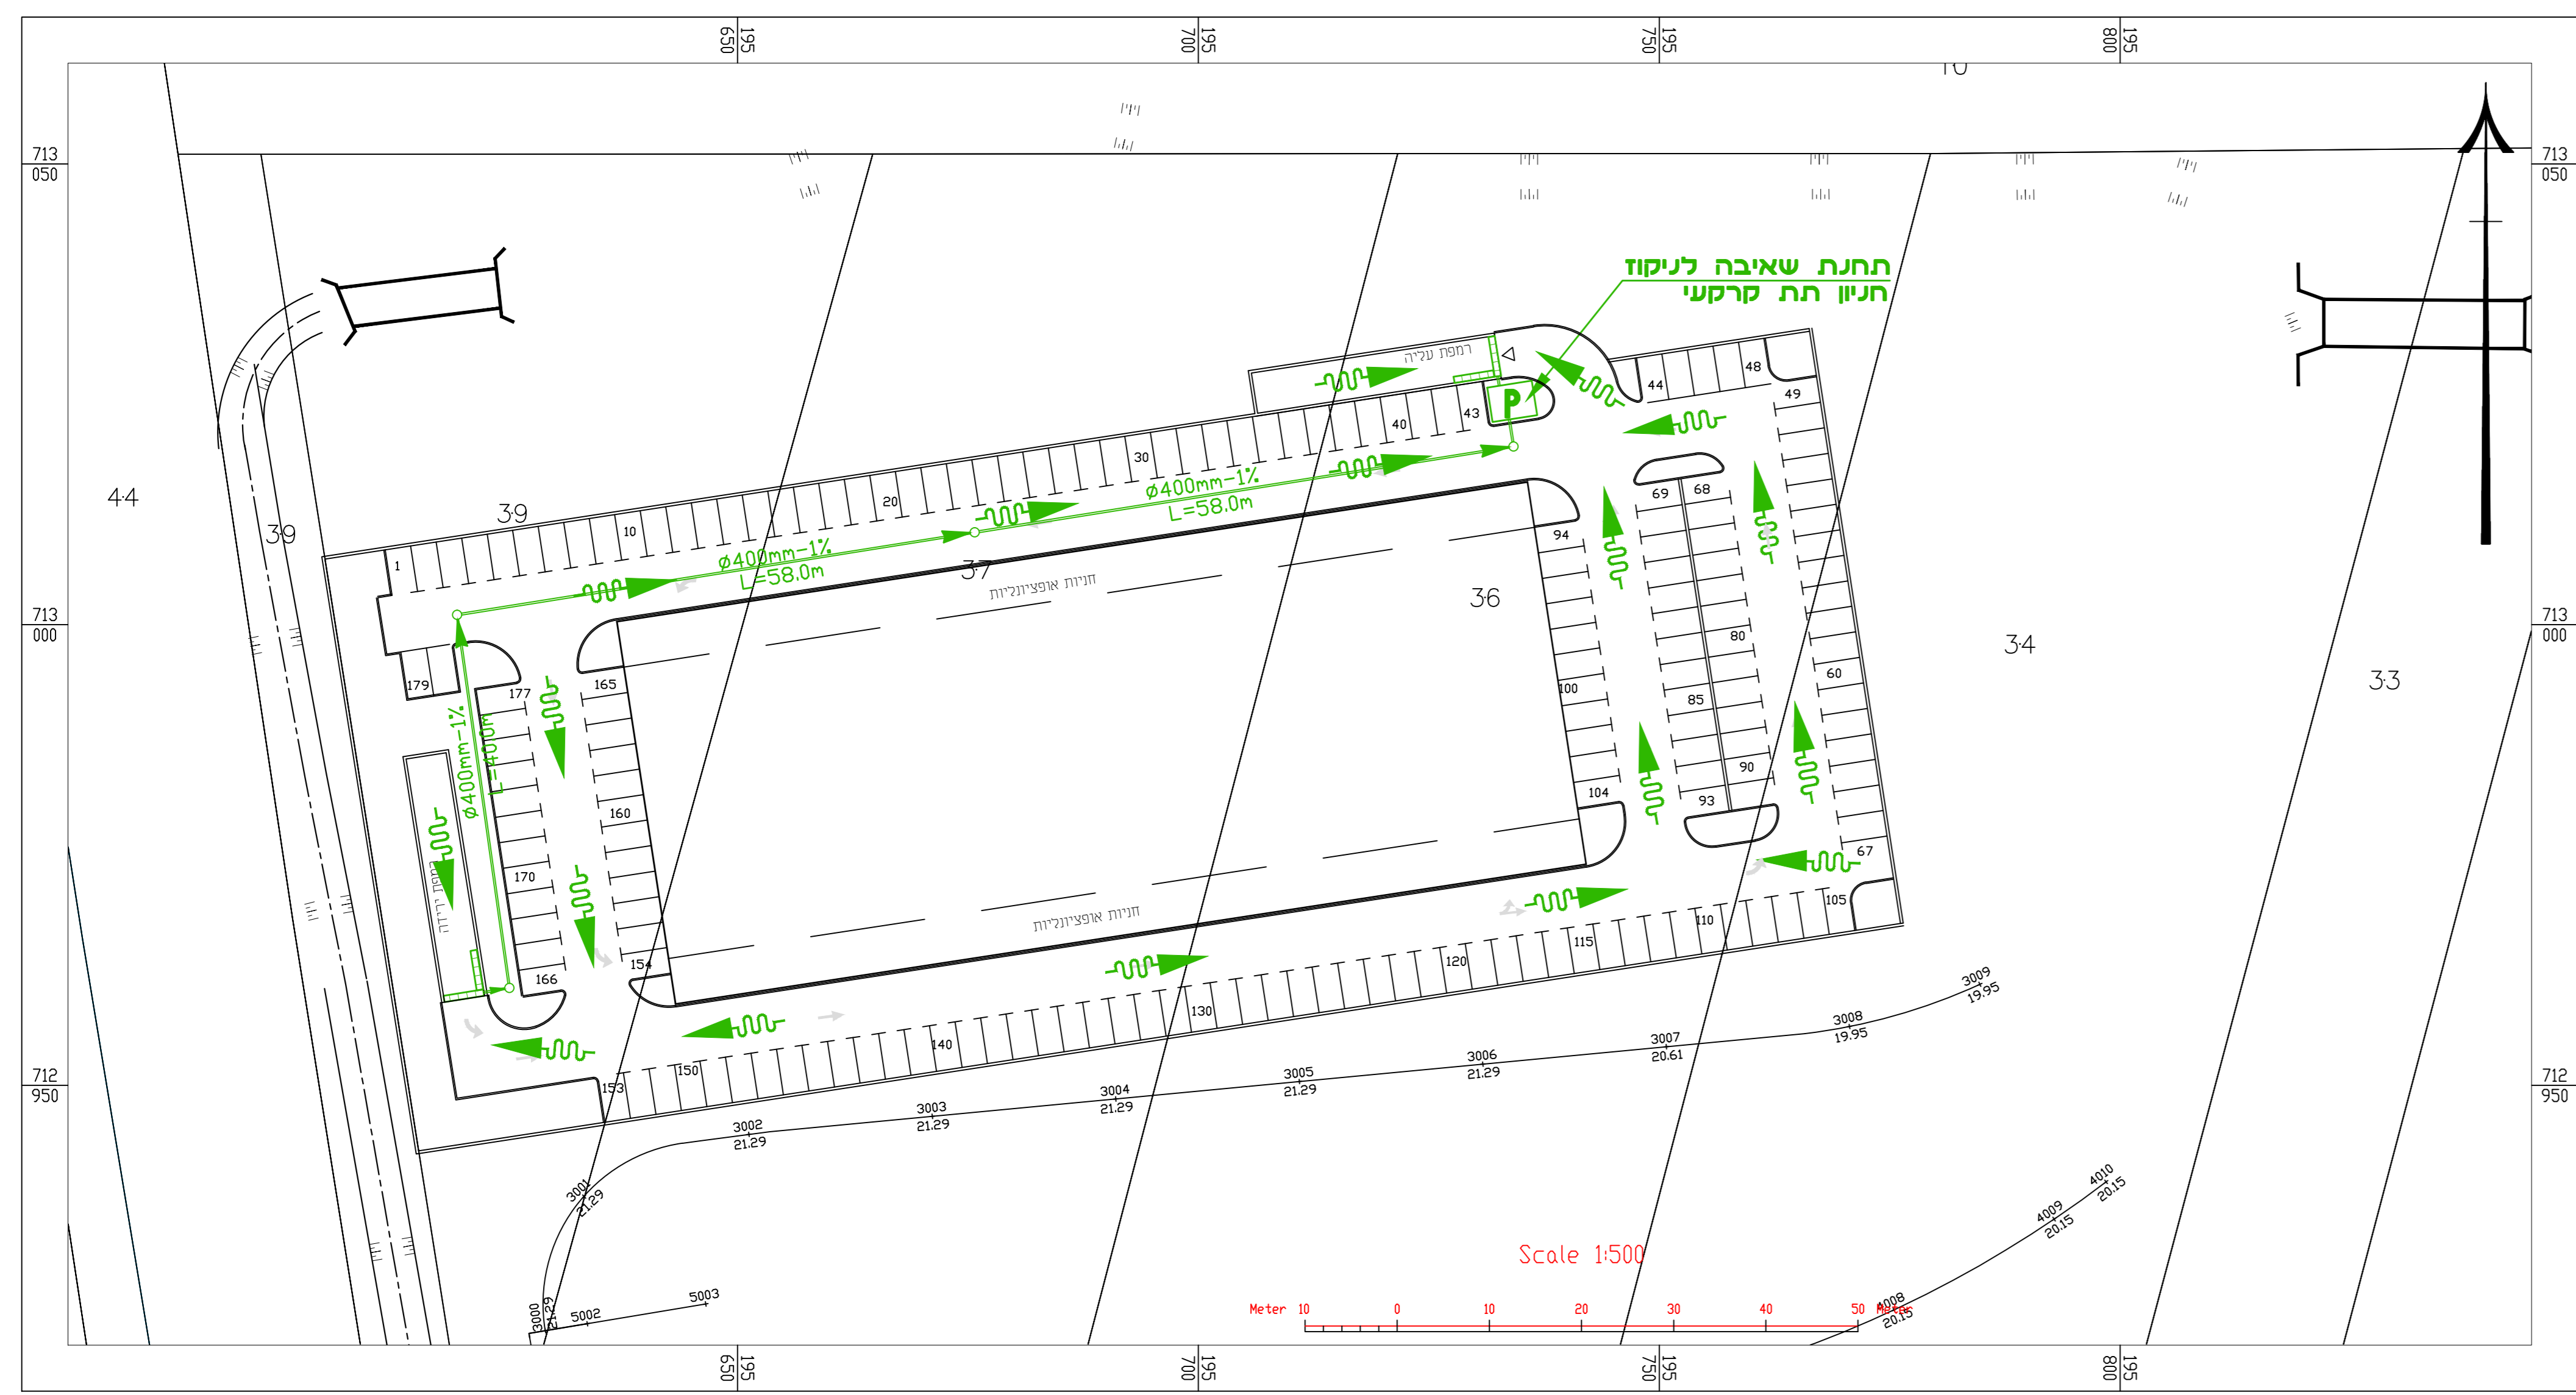

- מקרא**
- תעלה ניקוז קיימת
 - תעלה מתוכננת וכיוון זרימה
 - כיוון ניקוז ככלי מתוכנן
 - מעביר מים מתוכנן
 - מעביר מים קיים
 - בור היכוחל
 - שטח שימור נגר
- הערות**
- הקבלן אחראי לבדוק חציית קווי תשתית מים, חשמל, טלפון, וכו'...
 - בשטח לפני חציית חפירת תעלה הצינור.
 - סימוני קווים או כבלים קיימים נעשה על סמך הערכה בכבוד. אין לראות בסיומן התואר או דום הצינורות או הכבלים כפי שמופיעים בתוכניתו. סימוני מדידות אינן משוער. בכבוד, יש לנהוג בהירות בטרם יתברר.
 - על הקבלן לבגש מבטלי מתחמים תת קרקעיים כסמנם לברוא התחלת העבודות.
 - יחבו וייתמו מערכת תת קרקעית נוספת שא לא מוננו.
 - אין זה מסיר אחריות מהקבלן לאסוף מידע על כל הפעולות התת קרקעיות וכחאום עם כל הרשויות והרשמים שלהם מערכת תת קרקעית ובתואר ההפירה.
 - על הקבלן לתכנן כבדום או הפיודות וגברי הקרקע הקיימים והרדודי נמסכת על כל שנוי או אי התאמה לכפי ביצוע העבודה.

תכנון תת-קרקעי
קנה מ" 1:500