חוק התכנון והבניה, התשכ"ה - 1965
משרד הפנים - מחוז חיפה
הועדה המחוזית החליטה ביום 10/02/2016
להפקיד את התכנית
תאריך 06/02/2017
יו"ר הועדה המחוזית
תכנית 303-0279331 נספח בינוי 10:01:06 17/09/2016

נספח - בינוי מנחה

נספח לתכנית 303-0279331

שם התכנית :
שינוי הוראה למספר יח"ד במגרש
יפה נוף עתלית

גליון 1 מתוך 1

תחולה	מנחה
תאריך עריכת המסמך	12.9.2016
קנ"מ	1:250

עורך הנספח	רחל שלם
מגיש יזם התכנית ובעל עניין בקרקע	אורלנד ראובן אורלנד יעלה

חתימות

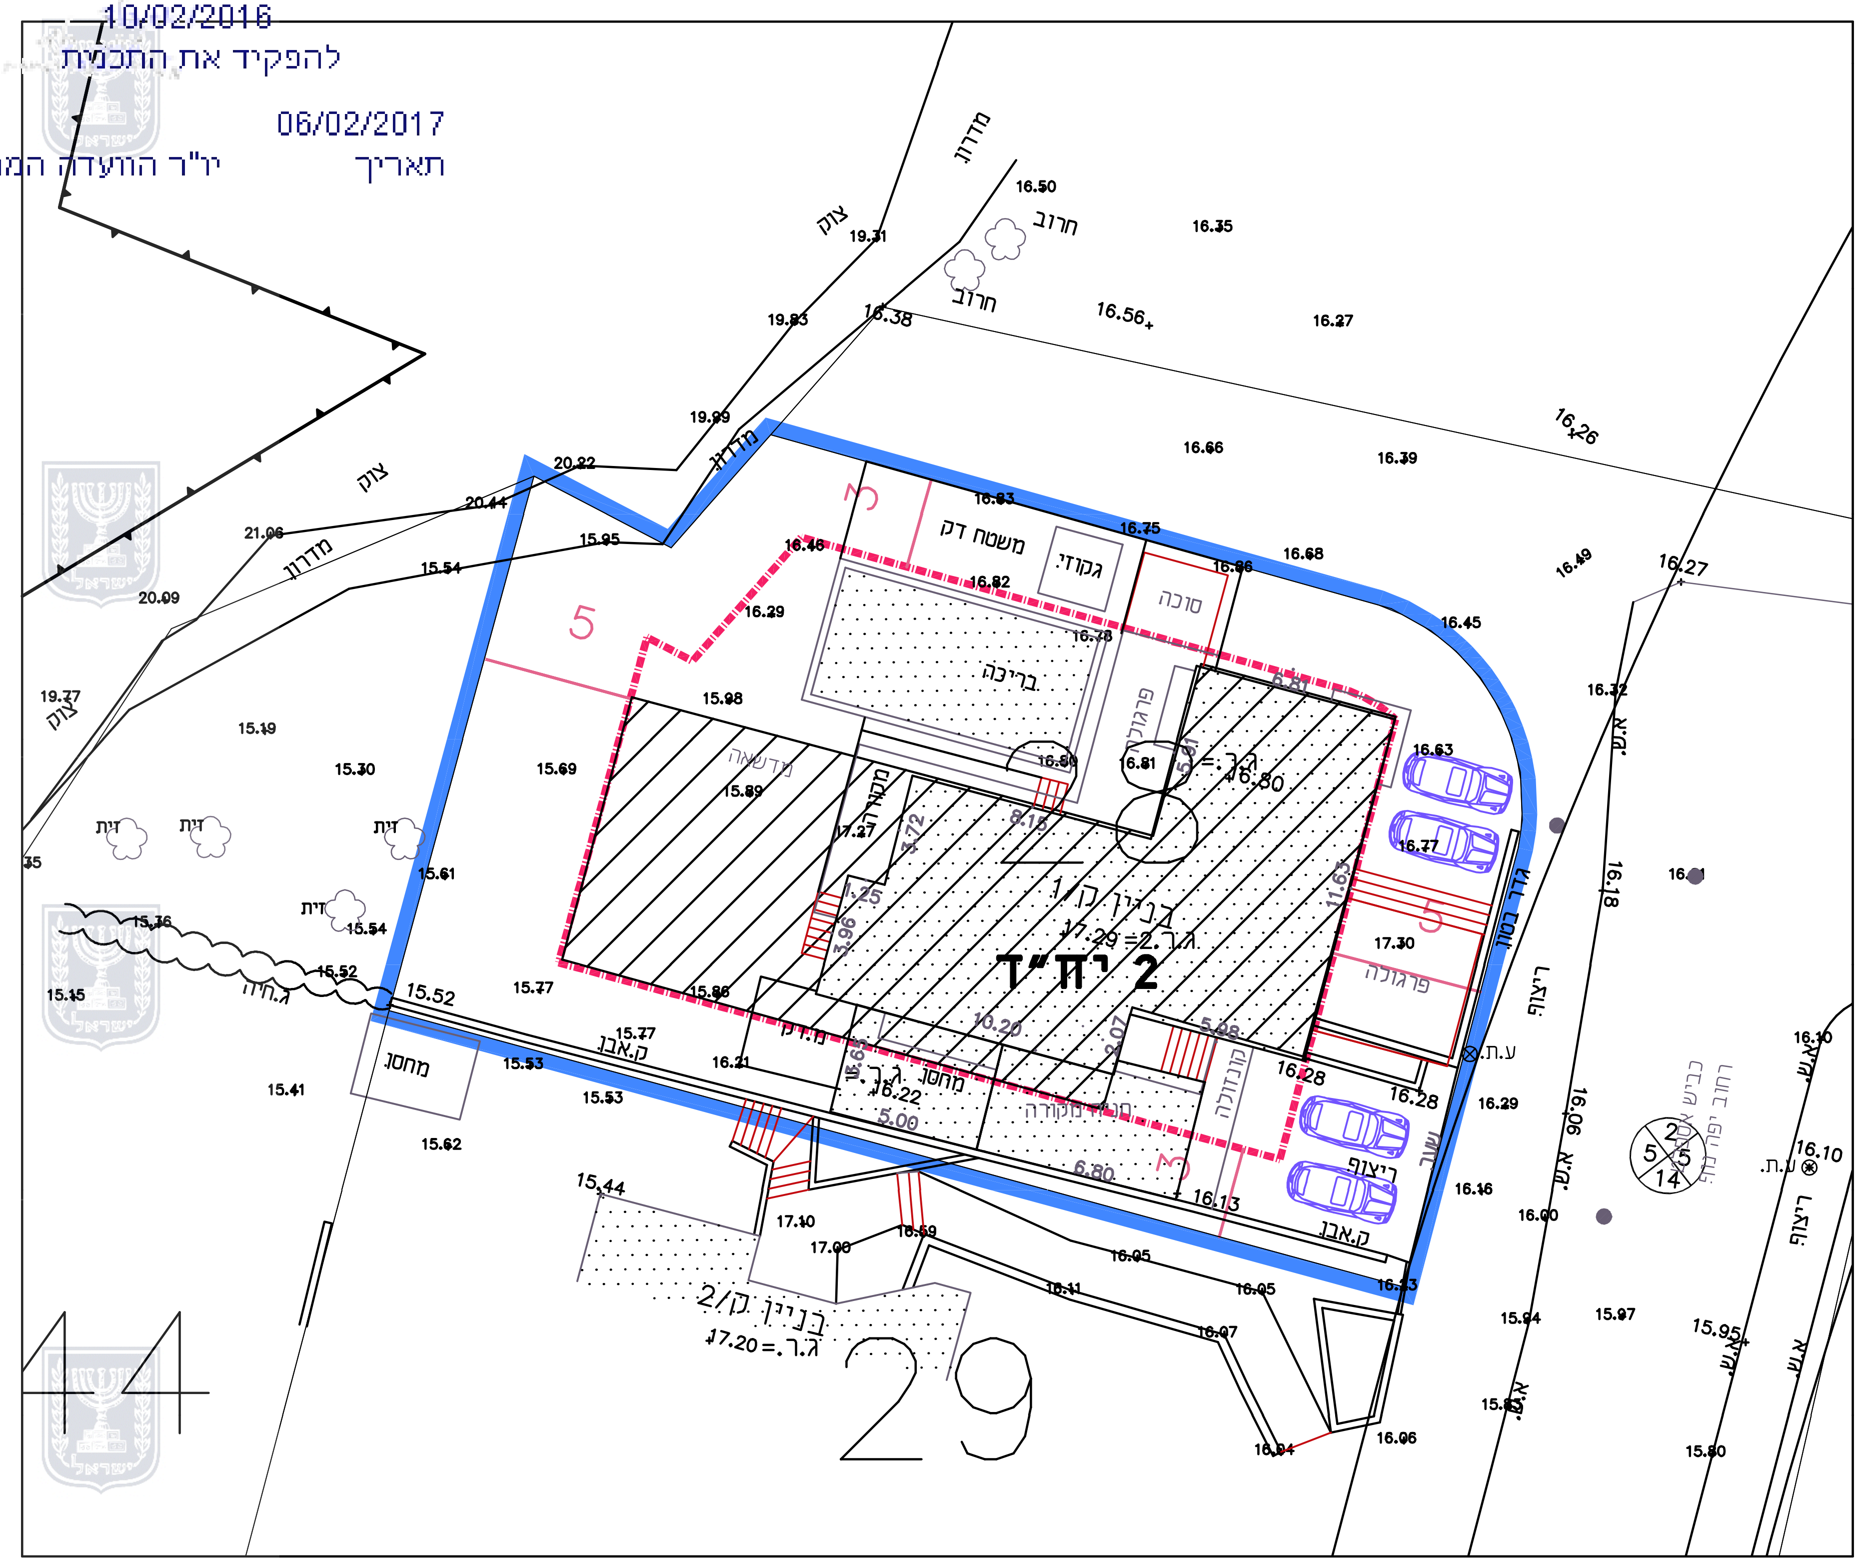

מקרא

גבול התכנית
קו בנין