

נספח ביוב

נספח לתכנית מס' 354-0321794

שכונה דרומית גית- הרחבת אזור מגורים

גליון 1 מתוך 1

תחולה	מנחה
תיאור	
תאריך עריכת הנספח	28/09/2017
קנ"מ	1:500
תרשימים נוספים	קנ"מ

שמות ודתימות:

עורך הנספח	שם: גיאן עבד אלחי	חתימה:
	תאגיד: אינג תים בע"מ	אינג תים בע"מ

מקרא:

	גבול שיפוט
	קו ביוב קיים
	קו ביוב מוצע
	קו ביוב מחוכן עתידי
	קוטר צינור מוצע
	קוטר סלול שיפוט 2%
	חיבור בית מוצע
	קוטר סלול שיפוט 2%
	צינור מוצע
	שדחה מוצעת

מס'	תאריך	שינויים בתוכנית	מהות השינוי
1.			
2.			
3.			
4.			

שם קובץ

אינג תים בע"מ
Eng Team L.T.D.

רח' יפו 48, טירה 44915, תד. 4433
טל: 09-7935920, פקס: 15397832012
E-mail: office@engteam.co.il
ח.פ. 51-298126-7


הוכן עבור: שכונה דרומית גית- הרחבת אזור מגורים תכנית מס' 354-0321794

שם פרויקט:	שם תכנית:	מס' תכנית:	תאריך:	ק.מ.	מס' פרויקט:	מס' תכנית:
	נספח ביוב	T-1	28.09.17	1:500	Jt.15.063	
תכנן:	פרסאן מנסור	בקר:	גיאן עבד אלחי			

המבצע אחראי לבדיקת המידות ולהתאמתן במקום.
על המבצע לבדוק את כל המידות.
על כל טעות או אי התאמה עליו להודיע למתכנן.
אין לעשות כל שימוש בתכנית זו או ברעיונות הגלומים בה ללא אישור בכתב מאת המתכנן.

<input type="radio"/> תכנון מפורט	<input checked="" type="radio"/> תכנון מוקדם
<input type="radio"/> לעיון	<input type="radio"/> לאישור
<input type="radio"/> לביצוע	<input type="radio"/> למכרז

תכנון זה נעשה תחת בקרה של מערכת ניהול איכות העומדת בדרישות ISO 9000:94 שאושרה על ידי BVI/IC בתעודה מס' 1575

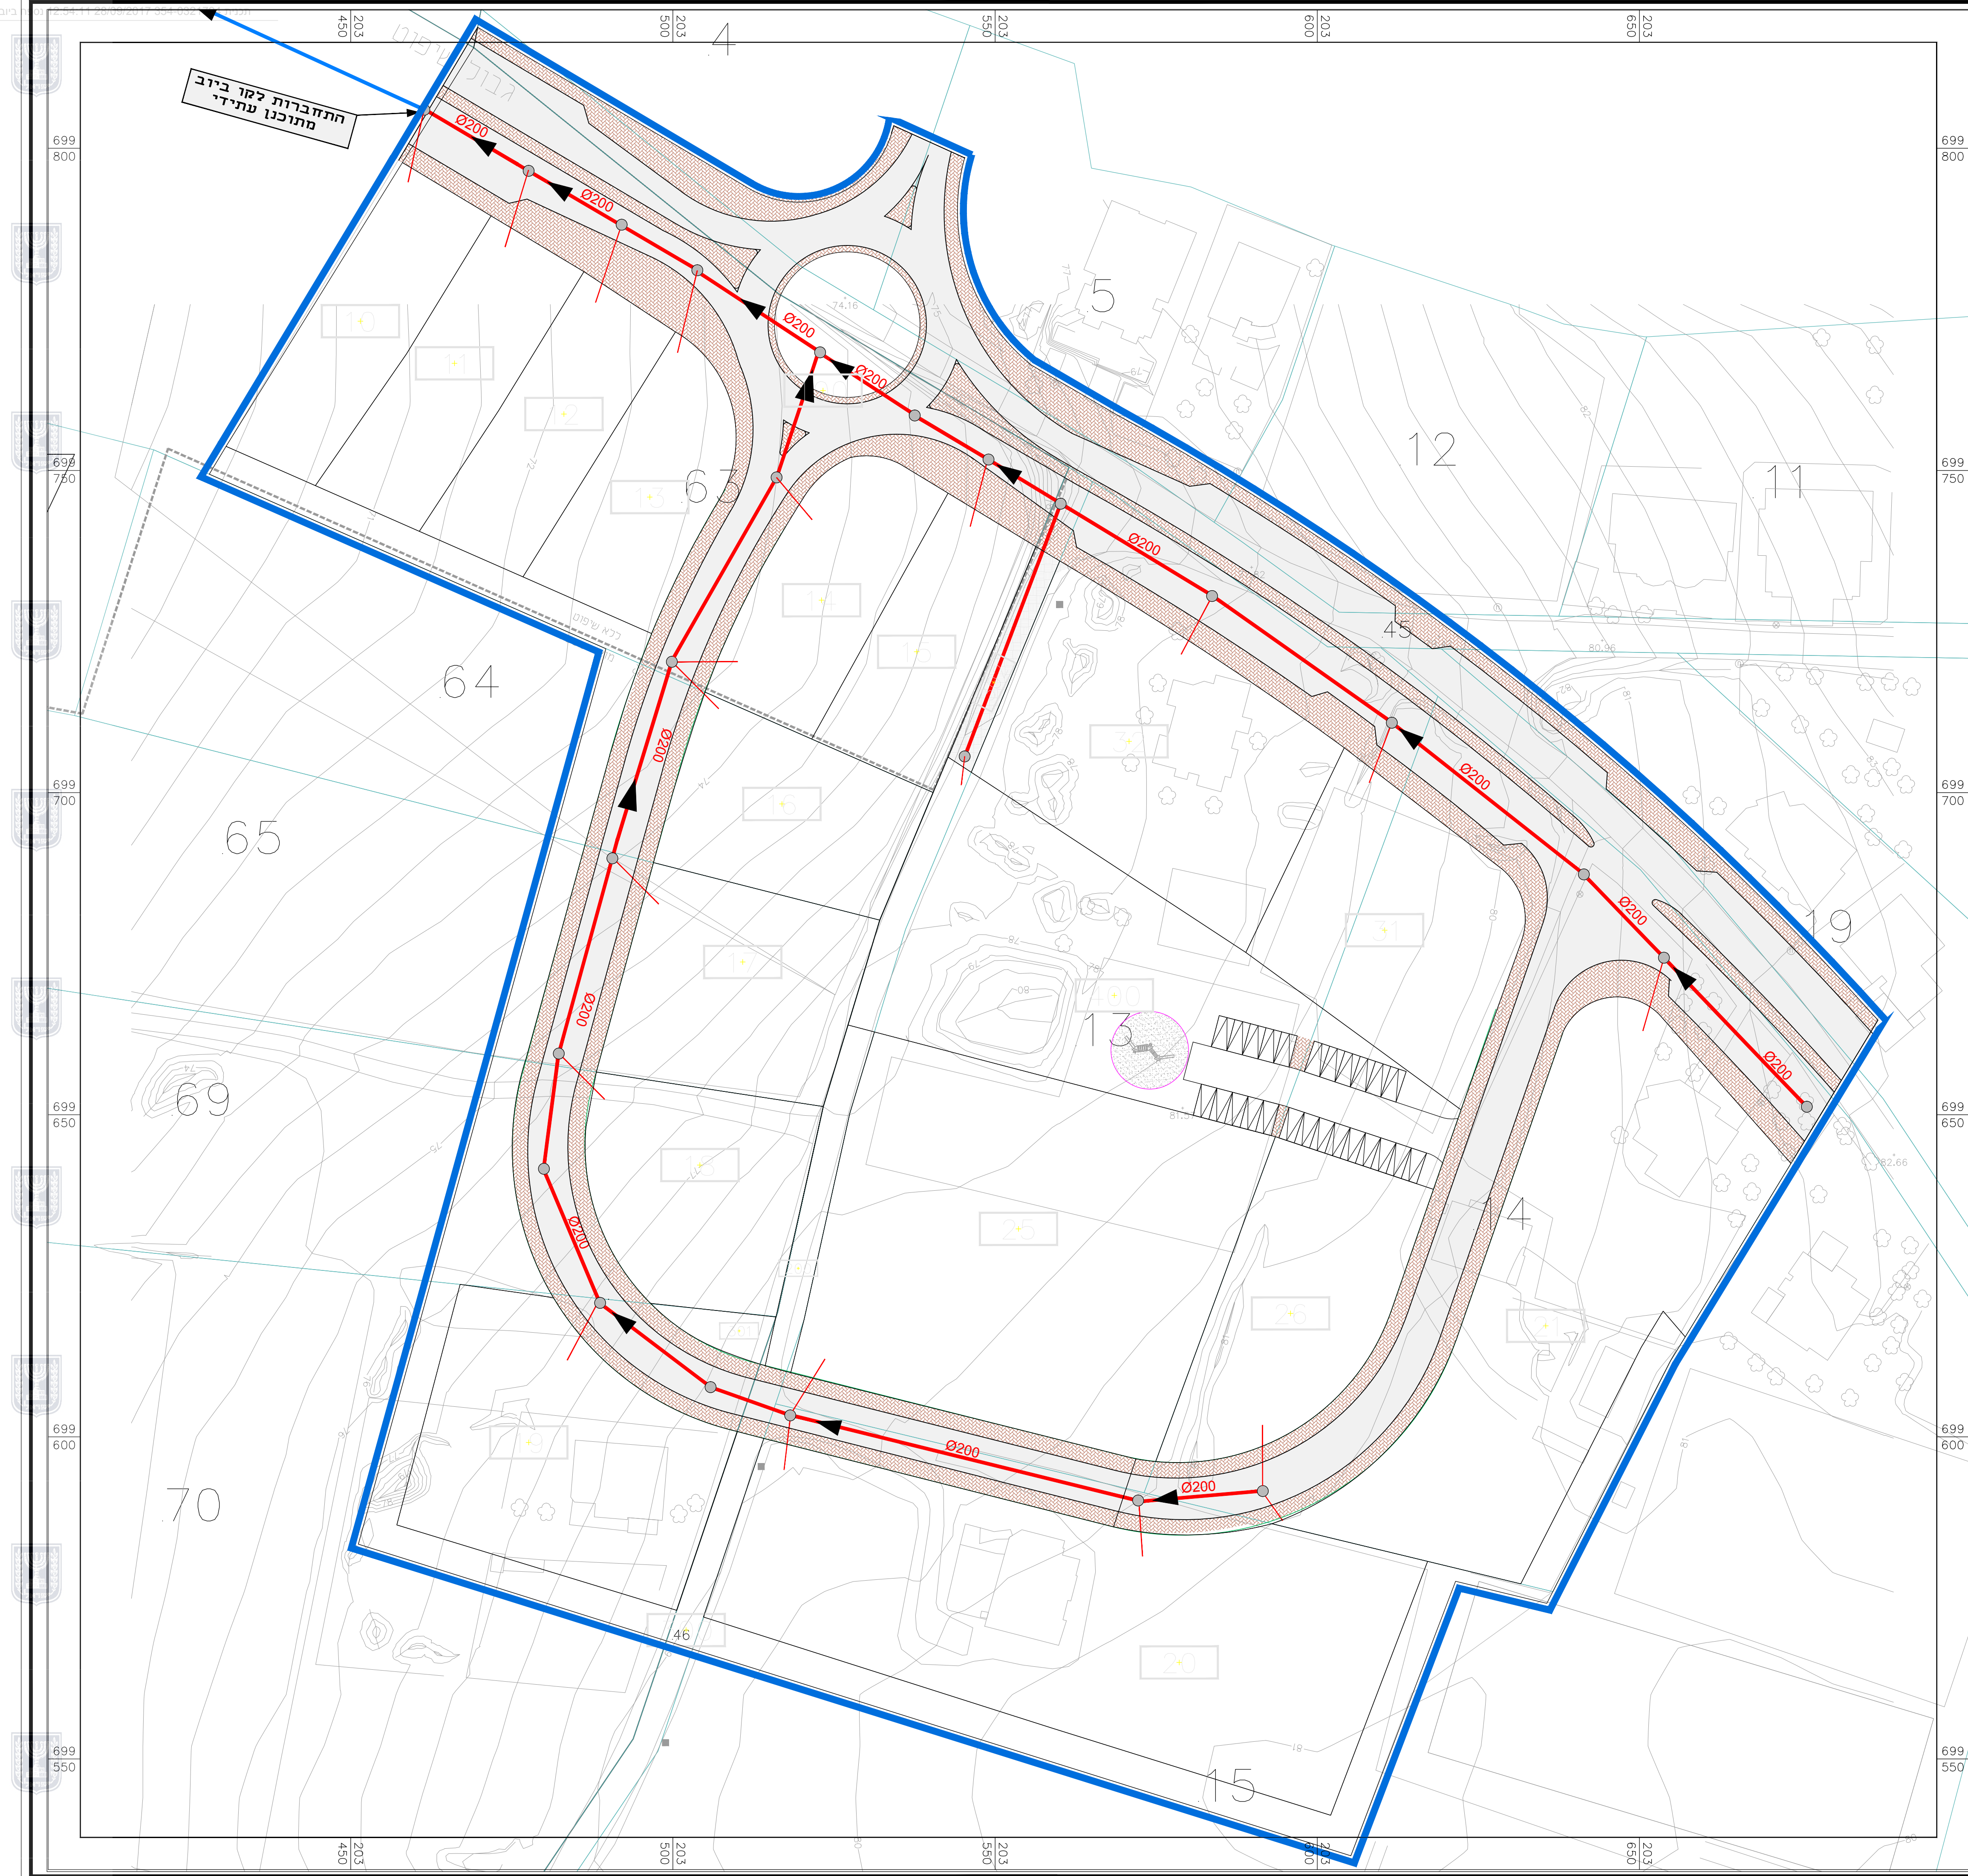

התחברות לקו ביוב מתוכנן עתידי

ביוב