




עיריית קרית ים
KIRYAT YAM MUNICIPALITY

מקרא

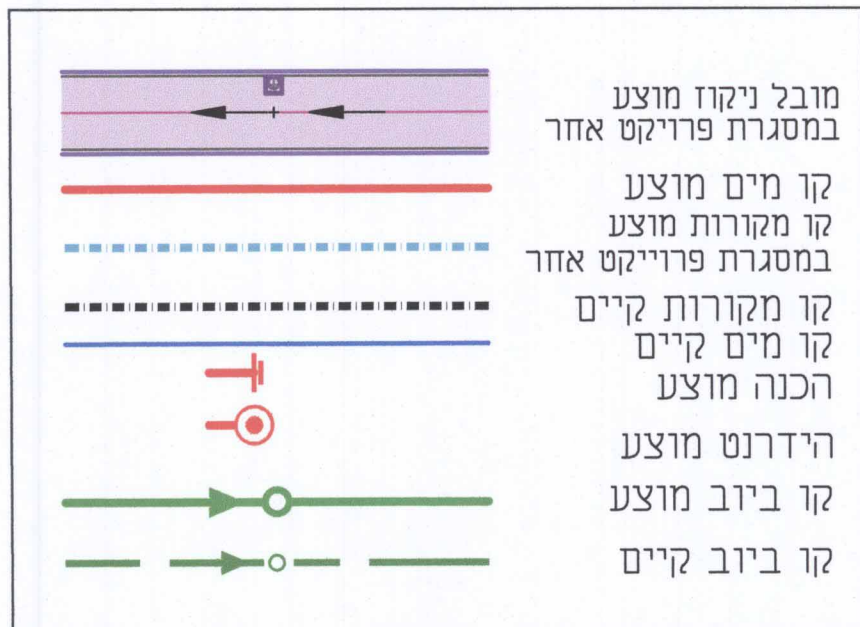

19.03.17	עדכון נספח ביובי
13.03.17	עדכון נספח ביובי
26.02.17	עדכון מפלסים ותוואי קוי ביוב
16.02.17	עדכון נספח ביובי
11.01.17	עדכון תשתיות מקורות
13.12.16	עדכון נספח ביובי
21.11.16	עדכון קווי מים ע"פ דרישת תאגיד
25.09.16	עדכון נספח ביובי
20.03.16	הוספת שטח
23.02.16	עדכון קו כחול
01.02.16	עדכון נספח ביובי
20.01.16	עדכון נספח ביובי
תאריך	תיאור העדכון

המבצע אחראי לבדיקת המידות ולהתאמתן במקום.
עליו להודיע למתכנן על כל טעות או אי-התאמה.
אין לקבוע מידות על ידי מדידה בשטח.
אין לעשות כל שימוש בתכנית זו או ברעיונות
הגלומים בה ללא אשרור בכתב מאת המתכנן.




H.M.D.Y.
ENGINEERING LTD.



יעוץ, ניהול, תכנון ופיקוח טלפון: 04-8203210; פקס: 04-8203211; דוא"ל: P.D.B. 8575 NESHER 36791

קרית ים תאגיד ימים

שם הפרויקט:		תוכנית:	
נספח מים וביוב למתחם האינדוסטריאלי		תכנית תנוחה	
שרטוט: א.ל.	גודל: 1 מתוך 1	קובץ: 01-21-2840	X REF:
תכנון: ח.כ.	קנה מידה: 1:1250	תאריך: 21.05.15	פרויקט מס': 2840-21
בדק: ד.ד.	קנה מידה: 1:1250	תאריך: 19.03.17	תכנית מס': 1.1
אשר: ד.ד.	קנה מידה: 1:1250	תאריך: 19.03.17	תכנית מס': 1.1
לעיון	לאישור	למכרז	לביצוע

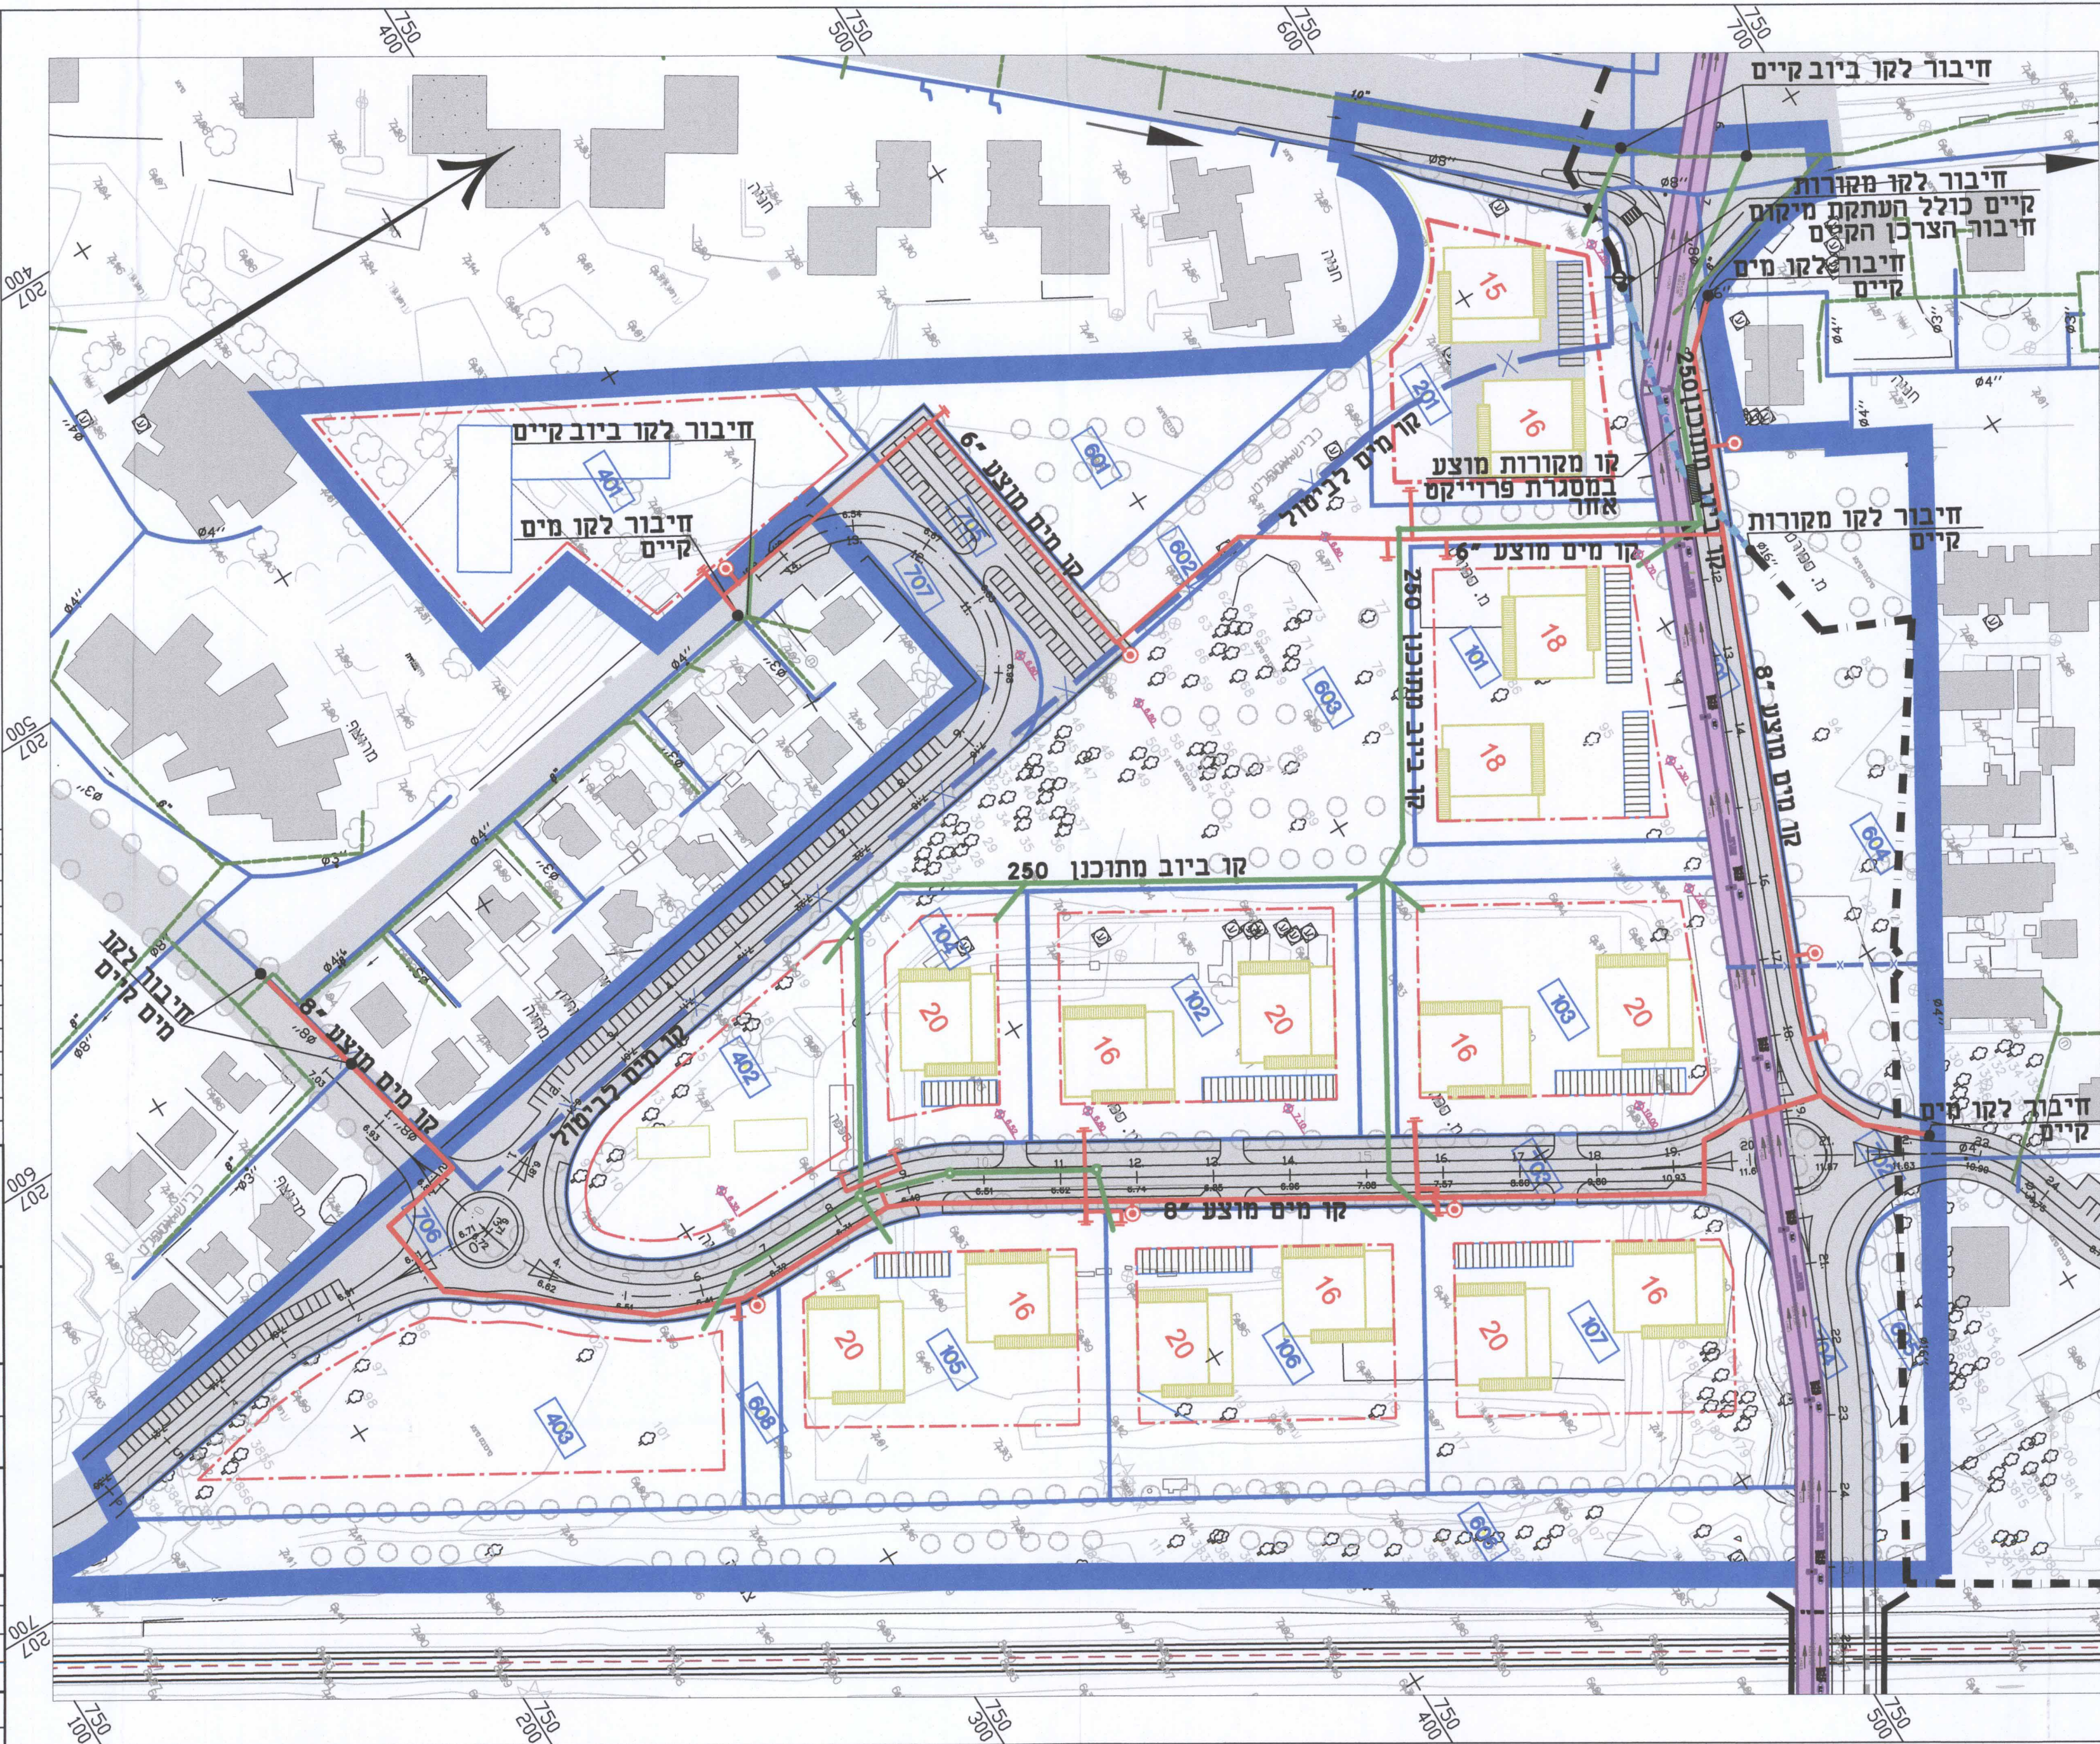

חוק התכנון והבנייה, התשכ"ה - 1965 תכנית מפורטת	
מס' תוכנית 352-0292433	
קרית ים מתחם האינדוסטריאלי	
גיליון 1 מתוך 2	
מחזור	חזרה
מרחב תכנון מקומי	קריות
רשות מקומית	קרית ים
ישוב	קרית ים
תאריך	19.03.17
שם התרשים	קנ"מ
נספח מים וביוב	1:1250
תרשים נוסף	הודעה על אישור תכנית מס' 2840-21
תרשים נוסף	פורטמה בילקוט הפרטמים מס' 2840-21
שמות וחתימות:	
עורך הנספח	שם: דוד ילזו תאריך: ת.מ.ד.י. הנדסה
גורם מאשר	שם: תאריך: חתימה: