



352-0292433-38-2

חוק התכנון והבנייה, התשכ"ה - 1965
תוכנית מפורטת

מס' תוכנית 352-0292433

העדה המקומית לתכנון ובניה קריית

חכנית ב.ג. מס' 352-0292433
הומלצה להפקדה

כישורה העדה 0016003 כיום 13/3/16
יושב ראש ועדה מתוך חשדה

מינהל התכנון
העדה המקומית לתכנון ובניה קריית
08-34-200
ותקבל

קריית ים

מתחם האצטדיון

נספח תנועה - חתכים לאורך גליון 1 מתוך 2

מחזור חיפה

מרחב תכנון מקומי קריות

רשות מקומית קרית ים

ישוב קרית ים

תאריך 15/03/17

שם התרשים קני"ח

נספח תנועה -

חתכים מפורטים -

חתכים לאורך 1400/1000

שמות ודחיתות:

עורך שם: יעקב למברט

הנפח תאריך: 08/03/17

גודם שם: יעקב למברט

מאשר תאריך: 08/03/17

קרית מוצקין


קרית ים

גשר אופציונלי עתידי מעל מסילות הרכבת
חיבור לקרית מוצקין

כביש 2

צומת
שדרות ירושלים

רחוב הפלמ"ח

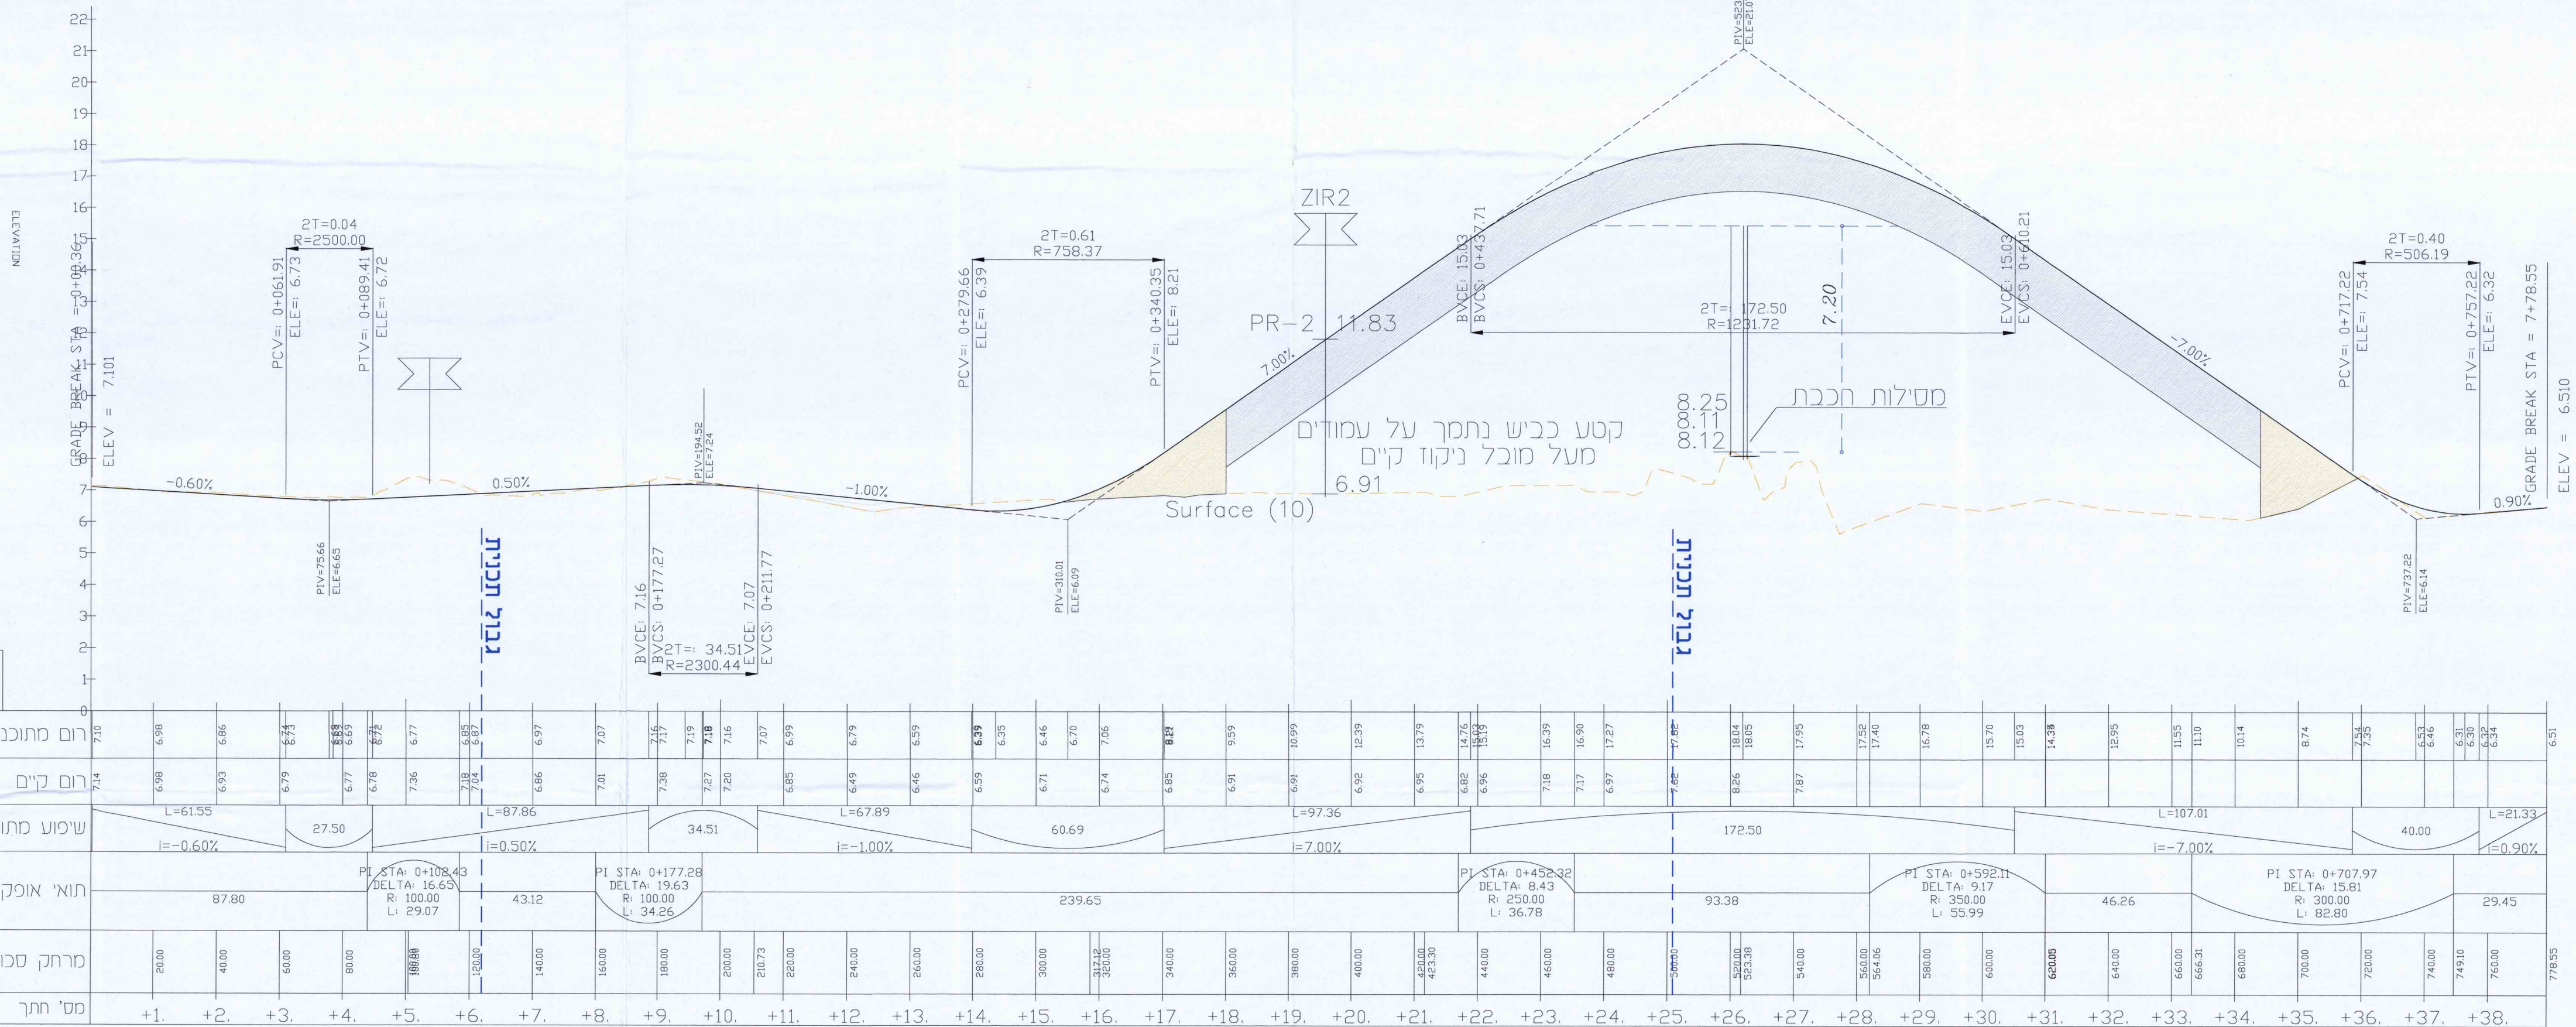

חתך לאורך כביש מס' 1

מס' 15.3.2017
רשמי לכביש מס' 1