


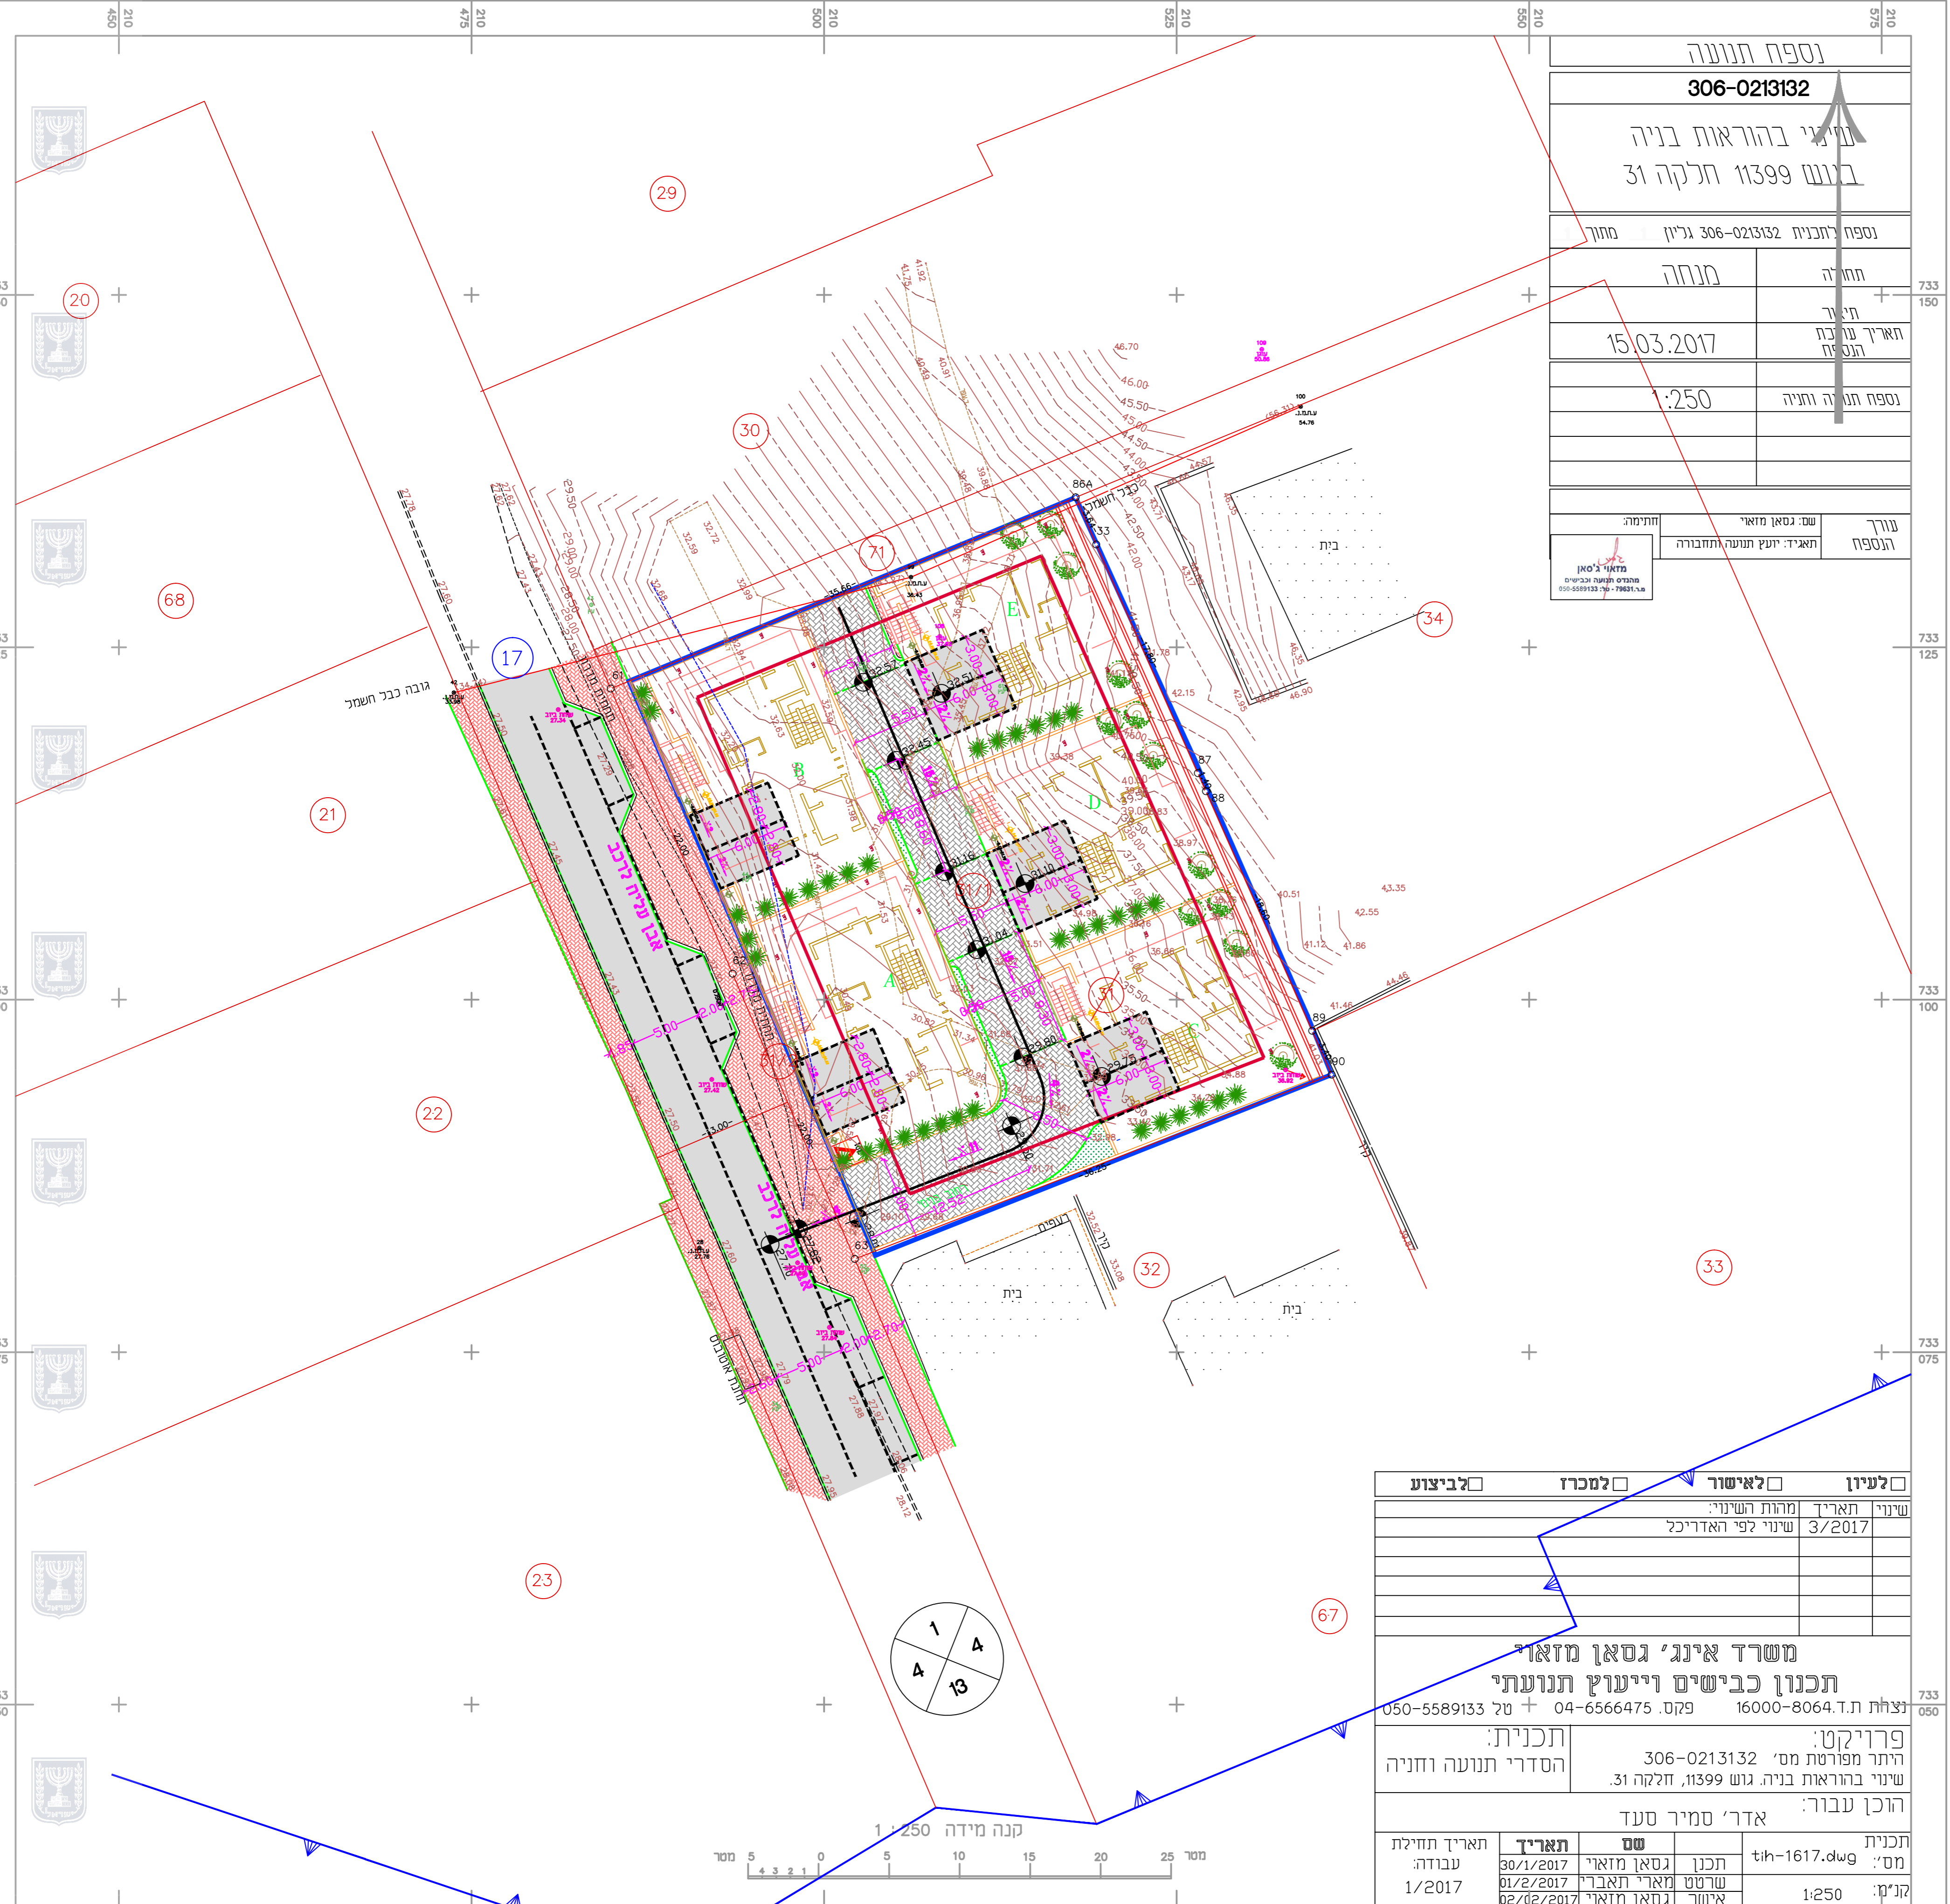

נספח תנועה	
306-0213132	
שינוי בהוראות בניה בגוש 11399 חלקה 31	
נספח לתכנית 306-0213132 גליון מס' 1	
תחילה	מנחה
תאריך עריכת התוכנית	15.03.2017
נספח תנועה וחניה	1:250

שם: גסאן מזארי	תאריך: יעקב תנועה ותחבורה
חתימה:	חתימה:



<input type="checkbox"/> לעיון	<input type="checkbox"/> לאישור	<input type="checkbox"/> למכרז	<input type="checkbox"/> לביצוע
שינוי תאריך: 3/2017	מהות השינוי: שינוי לפי האדריכל		
משרד אינג' גסאן מזארי תכנון כבישים וייעוץ תנועה נצחלת ת.ד. 8064-16000 פקס: 04-6566475 טל: 050-5589133			
פרויקט: 306-0213132	היתר מפורטת מס': 306-0213132	תכנית: הסדרי תנועה וחניה	הוכן עבור: אדרי' סמיר סעד
תכנית מס': tih-1617.dwg	שם: גסאן מזארי	תכנון: גסאן מזארי	תאריך תחילת עבודה: 30/1/2017
קני'מ: 1:250	שרטוט: מארי' תאברי	אישור: גסאן מזארי	עבודה: 1/2017
			תאריך תחילת עבודה: 02/02/2017