


תכנית מצב מוצע קנ"מ 1000 : 1

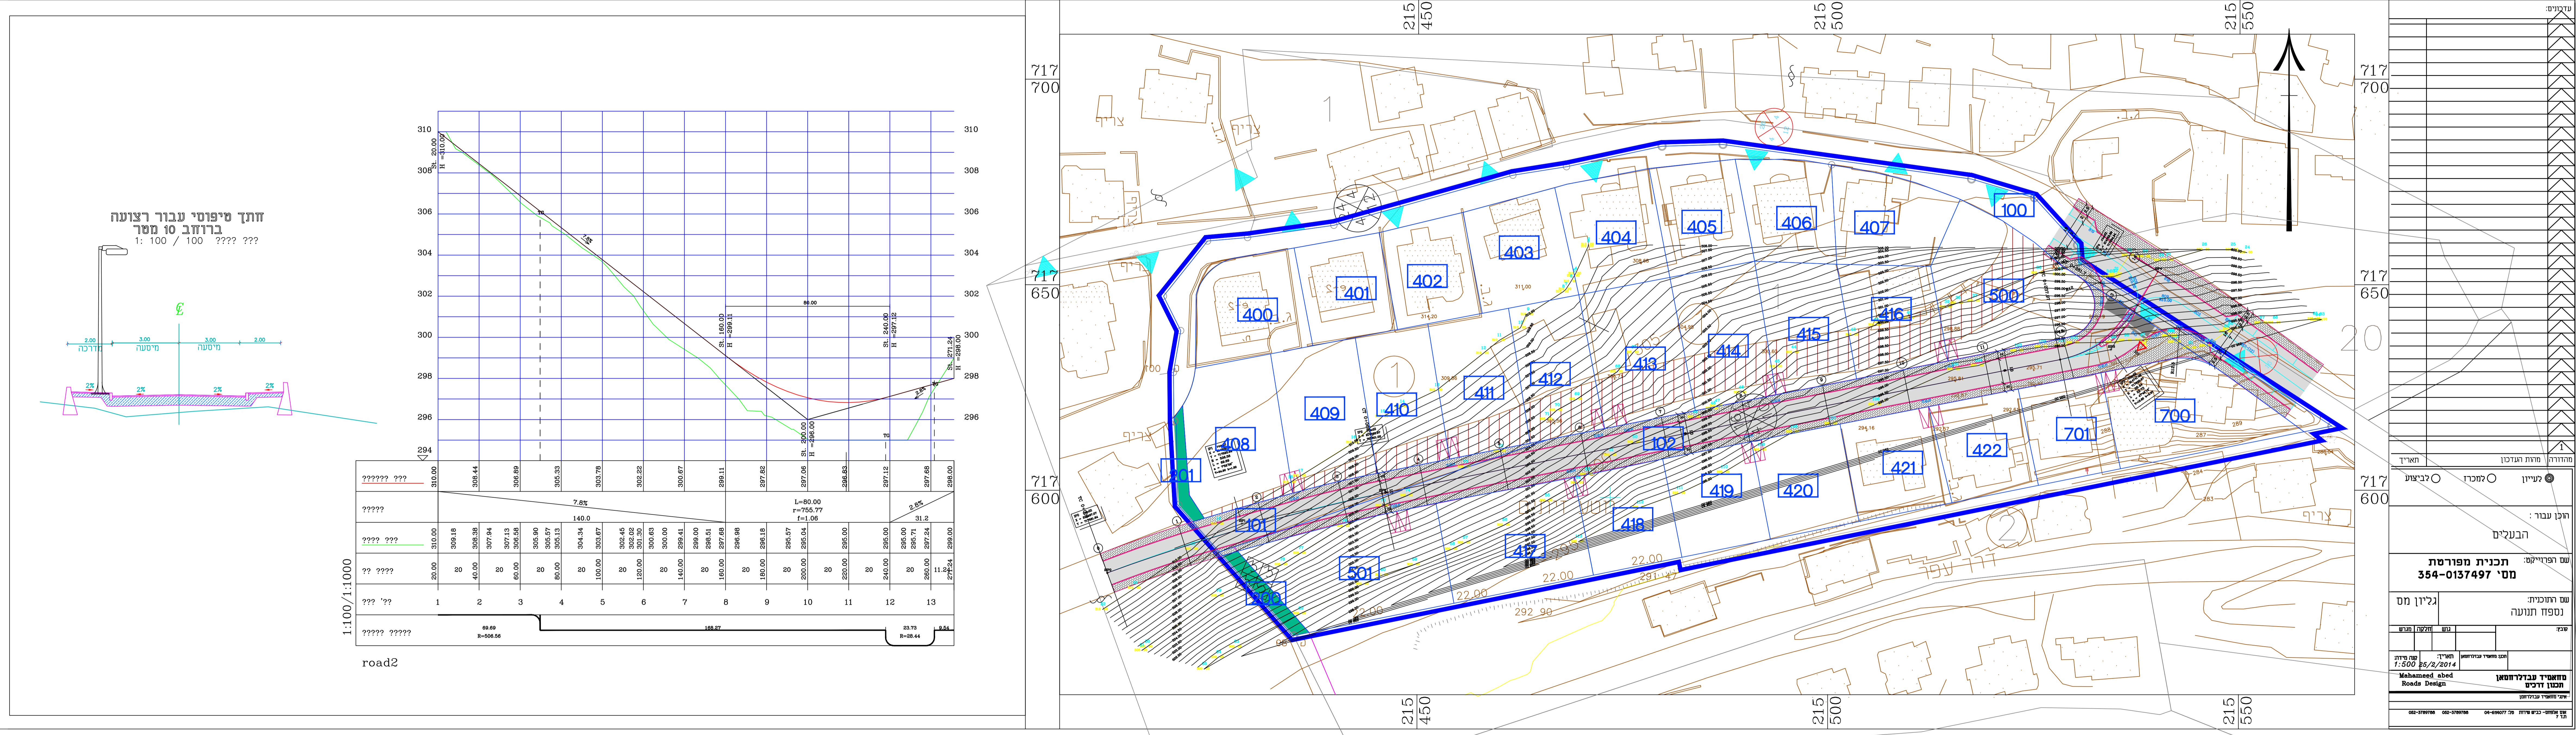

מחזור	מחזור העדכון	תאריך
● עניין	○ לחזור	○ ליבצע
הכין עבור: הבעלים		
שם הפרוייקט: תכנית מפורטת מס' 354-0137497		
שם התוכנית: נספח תנועה		
שלב	עם	ללא
מספר תוכנית	תאריך	מספר תוכנית
1:500	25/2/2014	354-0137497
מומחסי עבודות מוהמד abed Roads Design מוהמד זוכים תחומים		