


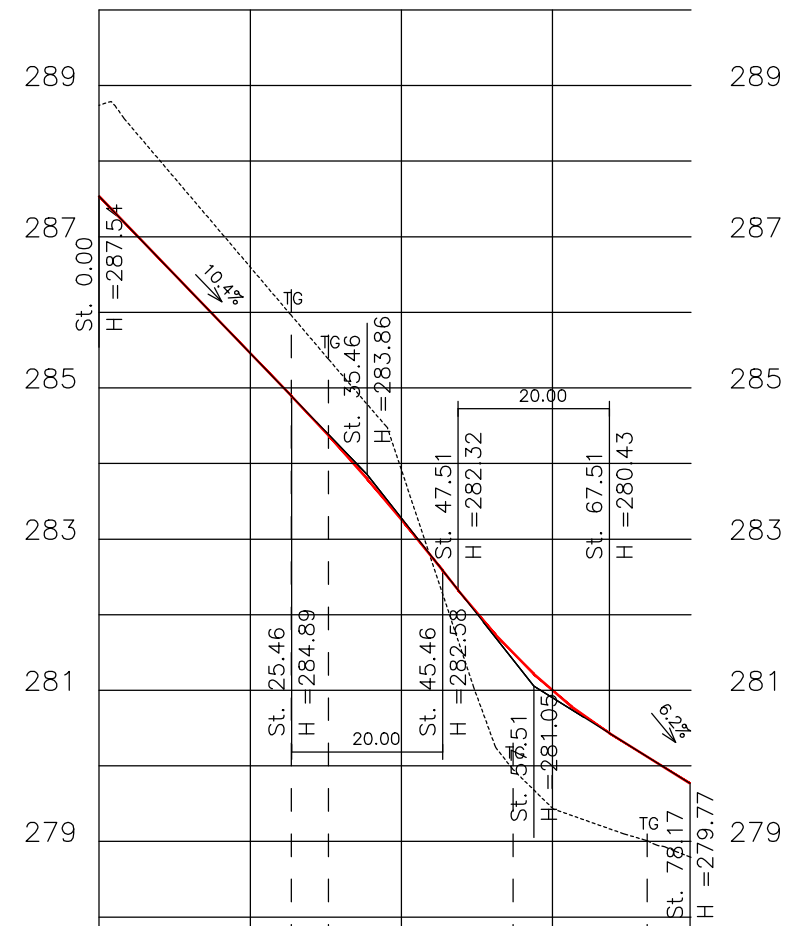



חתך לאורך



מצב מתוכנן	287.54	285.46	283.26	280.99	279.77
שיפוע	10.4%	L=20.00 r=862.32 f=0.06	L=20.00 r=308.74 f=0.16	10.0%	10.0%
מצב קיים	288.74	286.60	285.96	283.92	281.05
מרחק רץ	0.00	20	20	40	20
מס' חתך	0	1	2	3	

1:100/1:1000
Road1

חתך טיפוסי עבור רצועה ברוחב 13 מ' קנה מידה 1:100 / 100

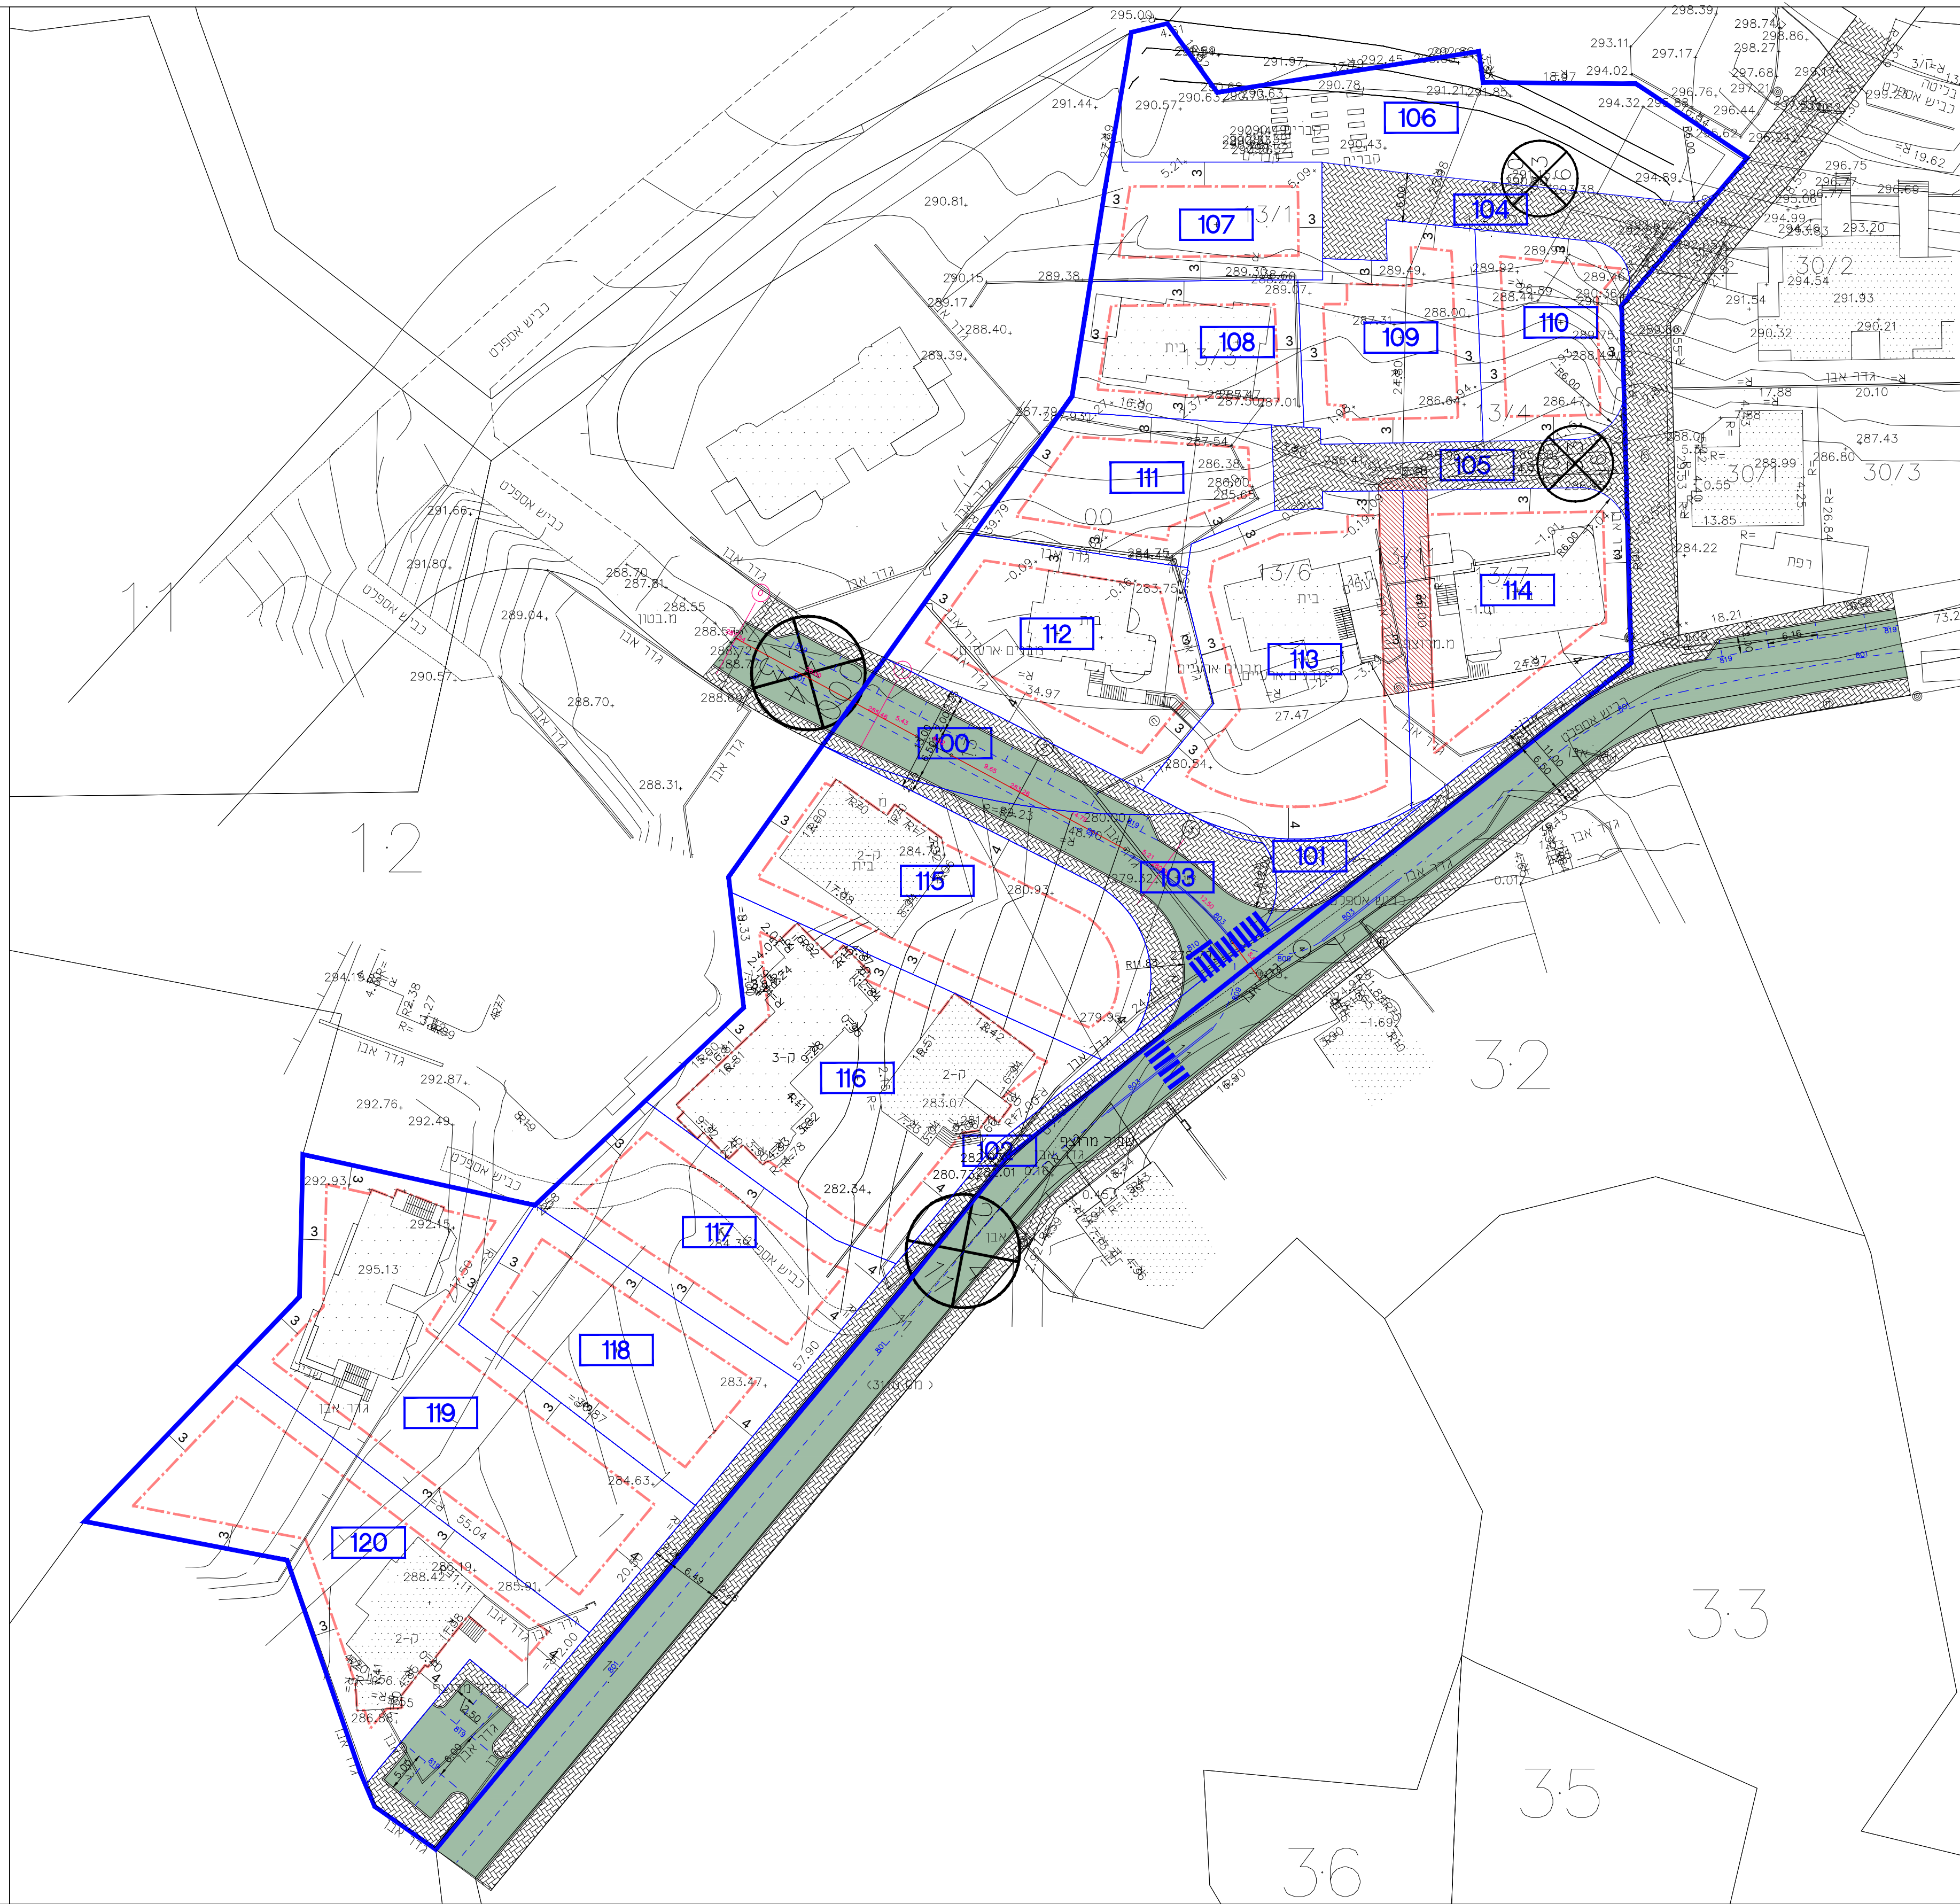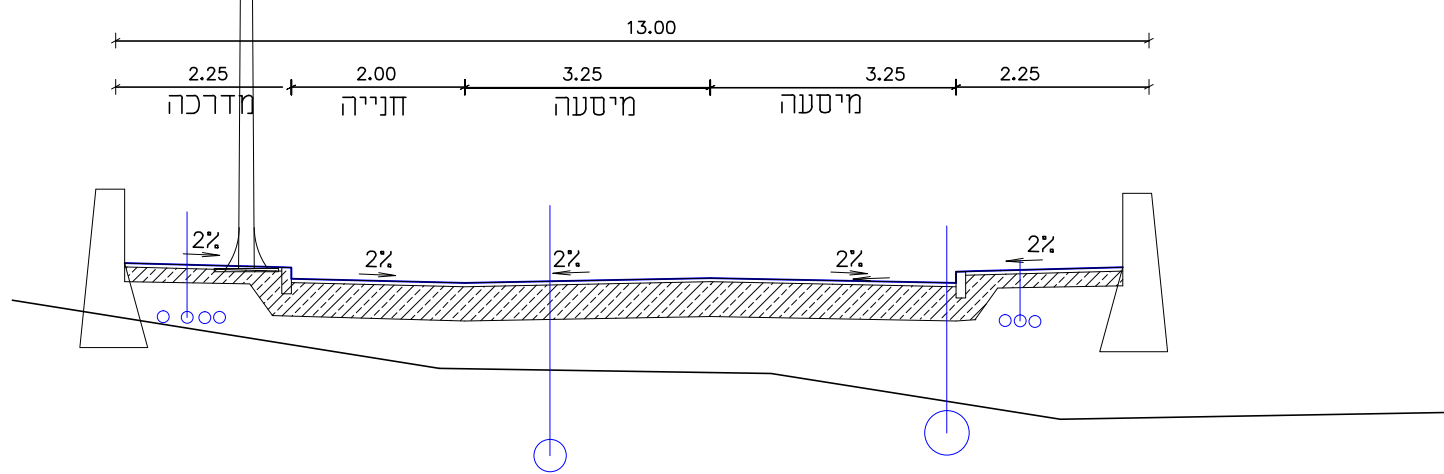

נספח תנועה

חוק התכנון והבנייה, התשכ"ה - 1965
תוכנית מפורטת

מס' 354-0402305

שם התכנית

ניוד שטח ציבורי ומיקום דרך

נספח תנועה גליון 1 מתוך 1

מחזור	חיפה
מרחב תכנון מקומי	עירון
רשות מקומית	אום אלפחם
ישוב	אום אלפחם
תאריך	10-03-2017
שם הנספח	קני"מ
נספח תנועה	1:250

עורך	שם:	מחאמיד עבדלרחמן
התוכנית	תאריך:	-

עדכונים:

מהדורה מהות העדכון תאריך

למישור למכרז לביצוע

הוכן עבור:

הבעלים

תכנית מס'

מס' 354-0402305

שם התוכנית: נספח תנועה גליון מס

קובץ:	יישוב:	גוש:	חלקה:
	אום אלפחם	20432	13

תאריך:	קנה מידה:	תאריך:	קנה מידה:
1/02/2017	1:500	1/02/2017	1:500

מחאמיד עבדלרחמן
תכנון דרכים

אנשי מחאמיד עבדלרחמן

אום אלפחם - כביש שירות מס' 614077-04 052-3789788 052-3789788