
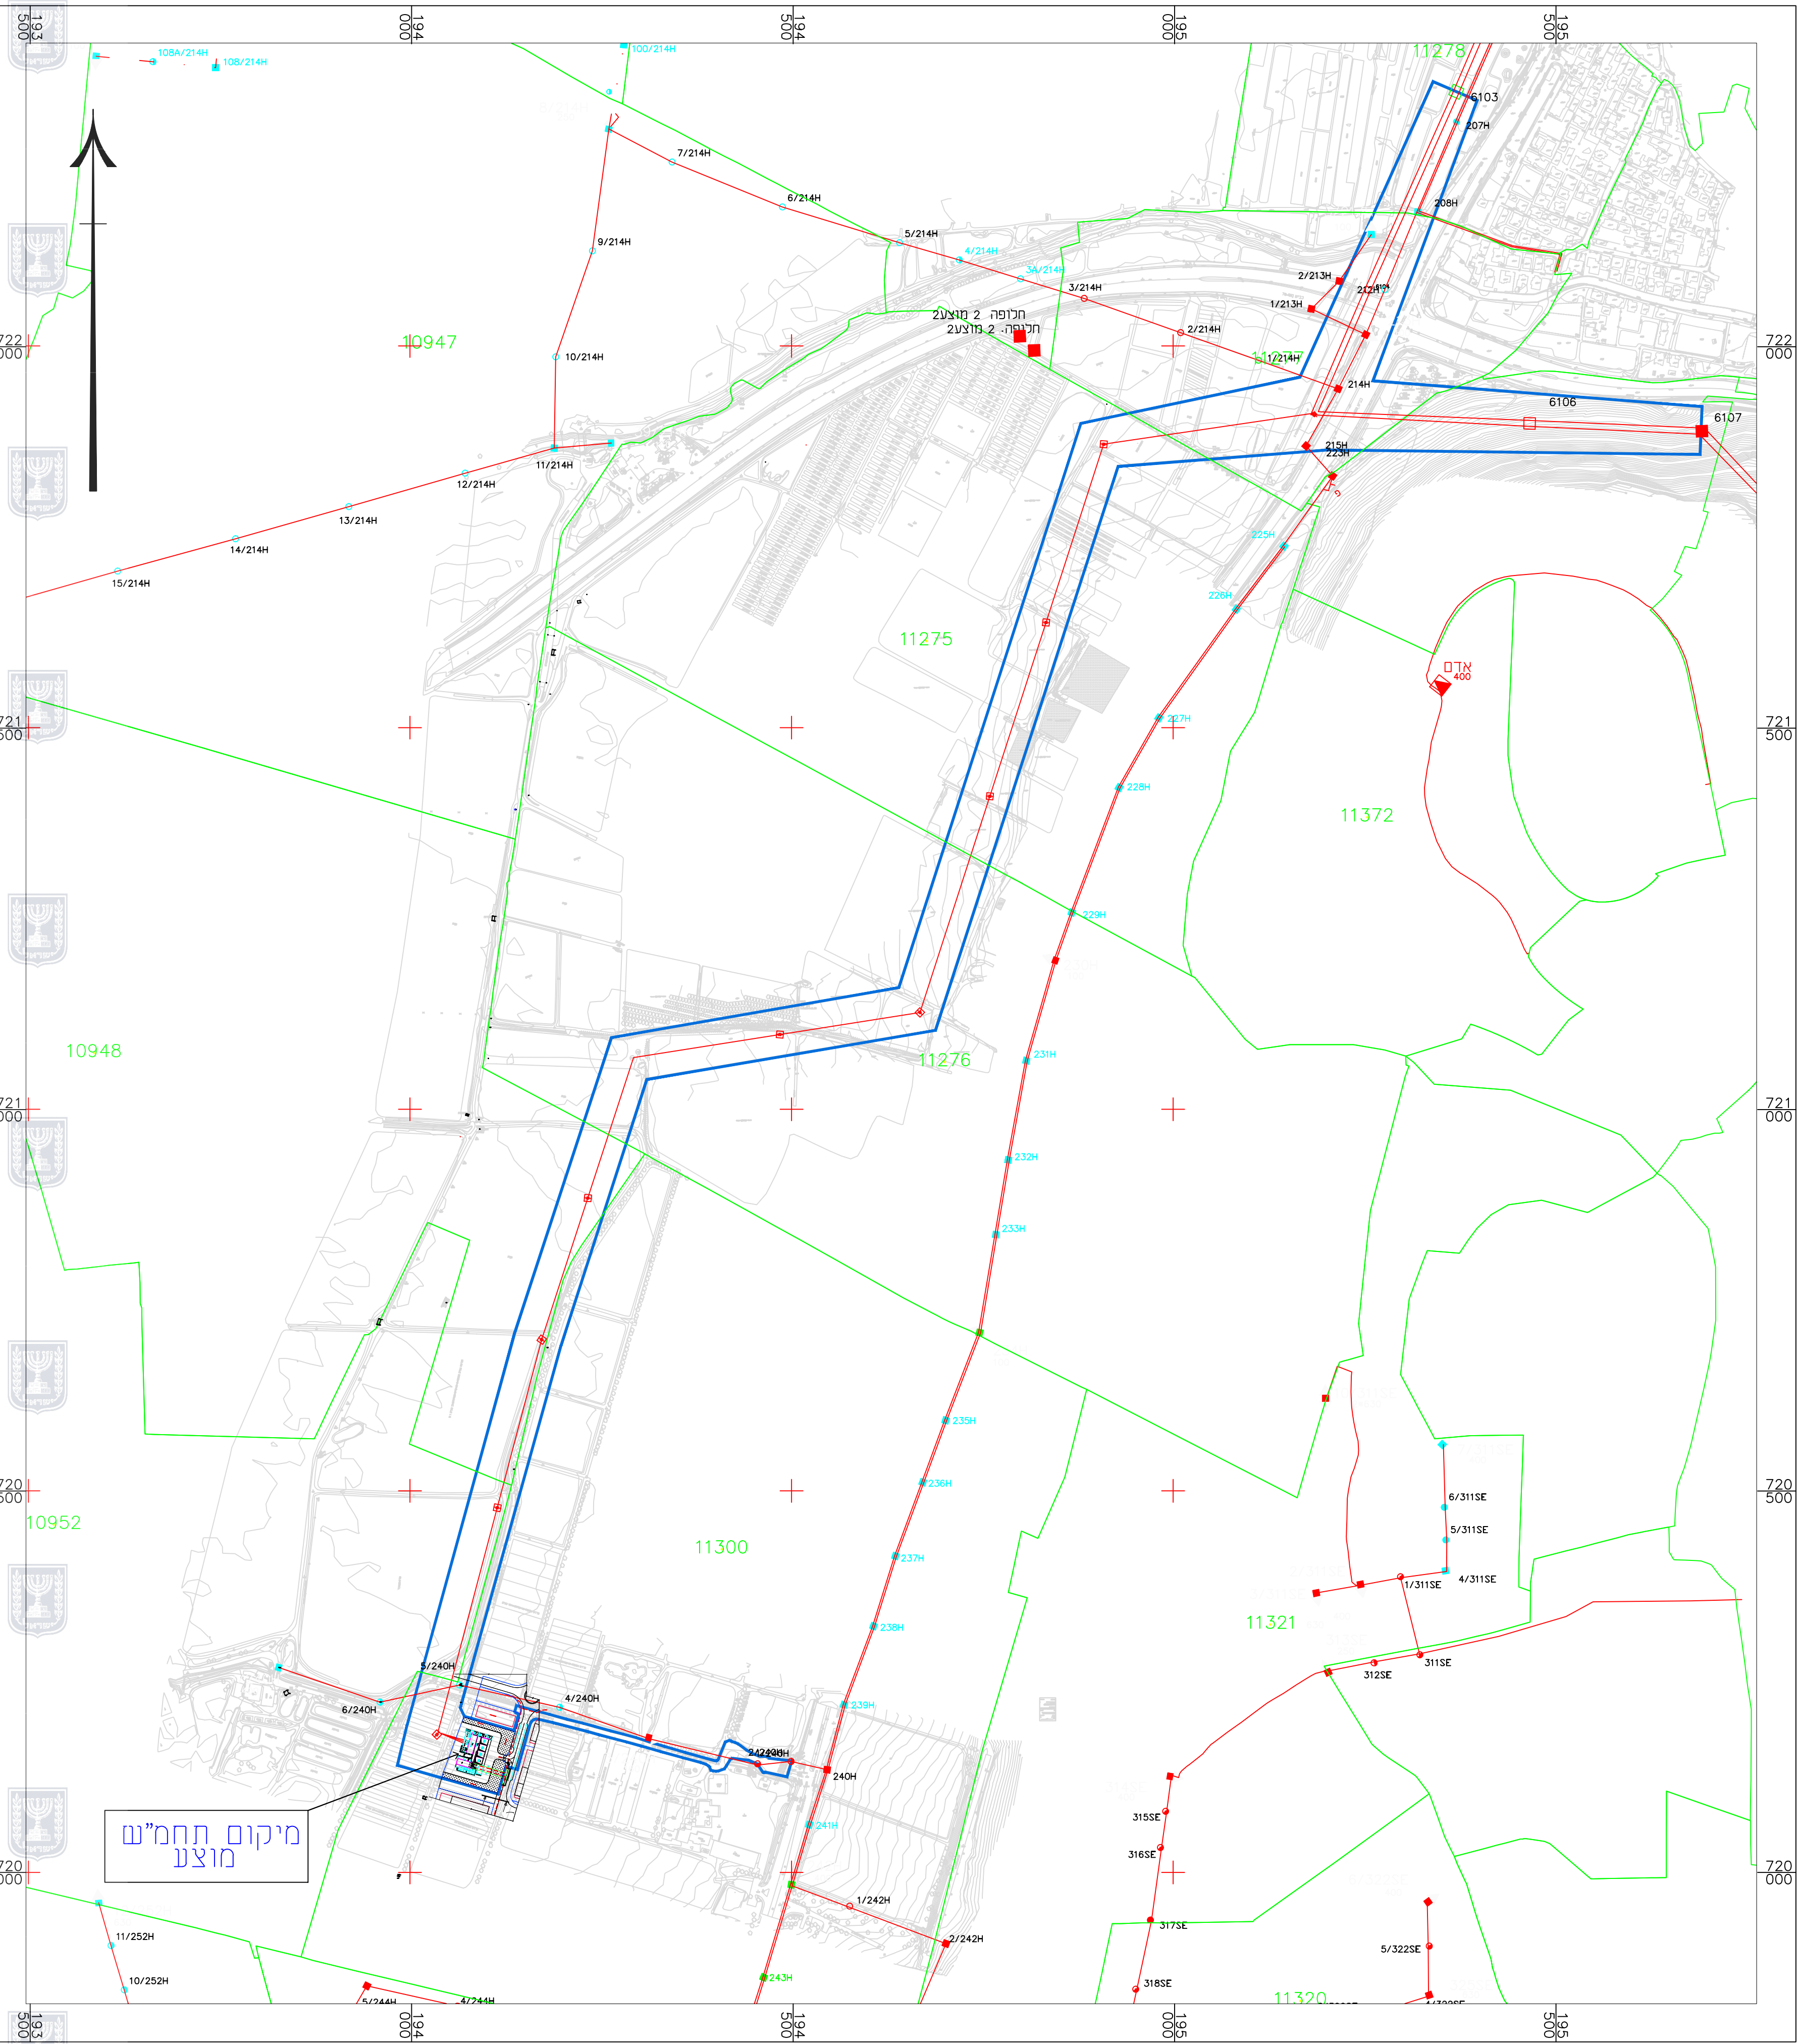


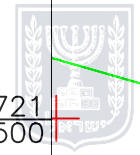

תכנית מס' 353-0201525

תחנת משנה זכרון יעקב

תכנית מתאר מקומית

נספח קווי חשמל (מנחה)

גיליון 1 מתוך 1

איחוד וחלוקה	סמכות ראשית	אופי התכנית
-	ועדה מחוזית	תכנית שיתן מנחה להוציא היתרים

מחזור : חיפה
מרחב תכנון מקומי : חוף הכרמל, שומרון
רשויות מקומיות : מ.מ. זכרון יעקב, מוא"ז חוף הכרמל, מ.מ. פרדיס
שטח התכנית : כ-228 ד' במדידה גרפית
קנה מידה : 1 : 5000

חותמות מוסד התכנון :

שלב: מיזי תנאים להפקדה תאריך: 08.09.16

שמות וחתימות :

מגיש התכנית	שם:	חברת החשמל לישראל בע"מ	חתימה:	
	סוכנת:	ת.ד. 10 חיפה 31000		
	טלפון:	04-8183546	דוא"ל:	up35a@iec.co.il
יוזם התכנית	שם:	חברת החשמל לישראל בע"מ	חתימה:	
	סוכנת:	ת.ד. 10 חיפה 31000		
	טלפון:	04-8183546	דוא"ל:	up35a@iec.co.il
בעל הזכויות בקרקע	שם:	מנהל מקרקעי ישראל - מחוז חיפה	חתימה:	
	סוכנת:	רח' פלי"ם 15 חיפה		
	טלפון:		דוא"ל:	
בעל הזכויות בקרקע	שם:	שמן צבי קבוצת המכבי הצעיר להתיישבות שתופית בע"מ	חתימה:	
	סוכנת:	קבוץ מעין צבי ד.ג. חוף הכרמל 30805		
	טלפון:	04-6395122	דוא"ל:	yor_mz@mayan.org.il
עורך התכנית	שם:	אדרי חזה רון	חתימה:	
	סוכנת:	רח' עמיחי פאגלין 8 ת"א 69584		
	טלפון:	03-5322500	דוא"ל:	eve@metro-net.co.il
יועץ חשמל	שם:	אדוארד פינדיק	חתימה:	
	סוכנת:	חברת החשמל לישראל בע"מ		
	טלפון:	076-8632943	דוא"ל:	eduard.pindik@iec.co.il
מודד	שם:	אבי גולדרייך	חתימה:	
	סוכנת:	מתב מדידות בע"מ		
	טלפון:	04-6372659	דוא"ל:	mail@matav-online.com

- מקרא
- גבול תכנית
 - קו חשמל מתח עליון מתוכנן
 - קו חשמל מתח גבוה מתוכנן
 - קו חשמל מתח גבוה קיים
 - גבול גוש ומספרו