חוק התכנון והבניה, התשכ"ה - 1965
משרד האוצר - מחוז חיפה
הוועדה המחוזית החליטה ביום :
21/11/2018
לאשר את התכנית
22/04/2020
תאריך יו"ר הוועדה המחוזית

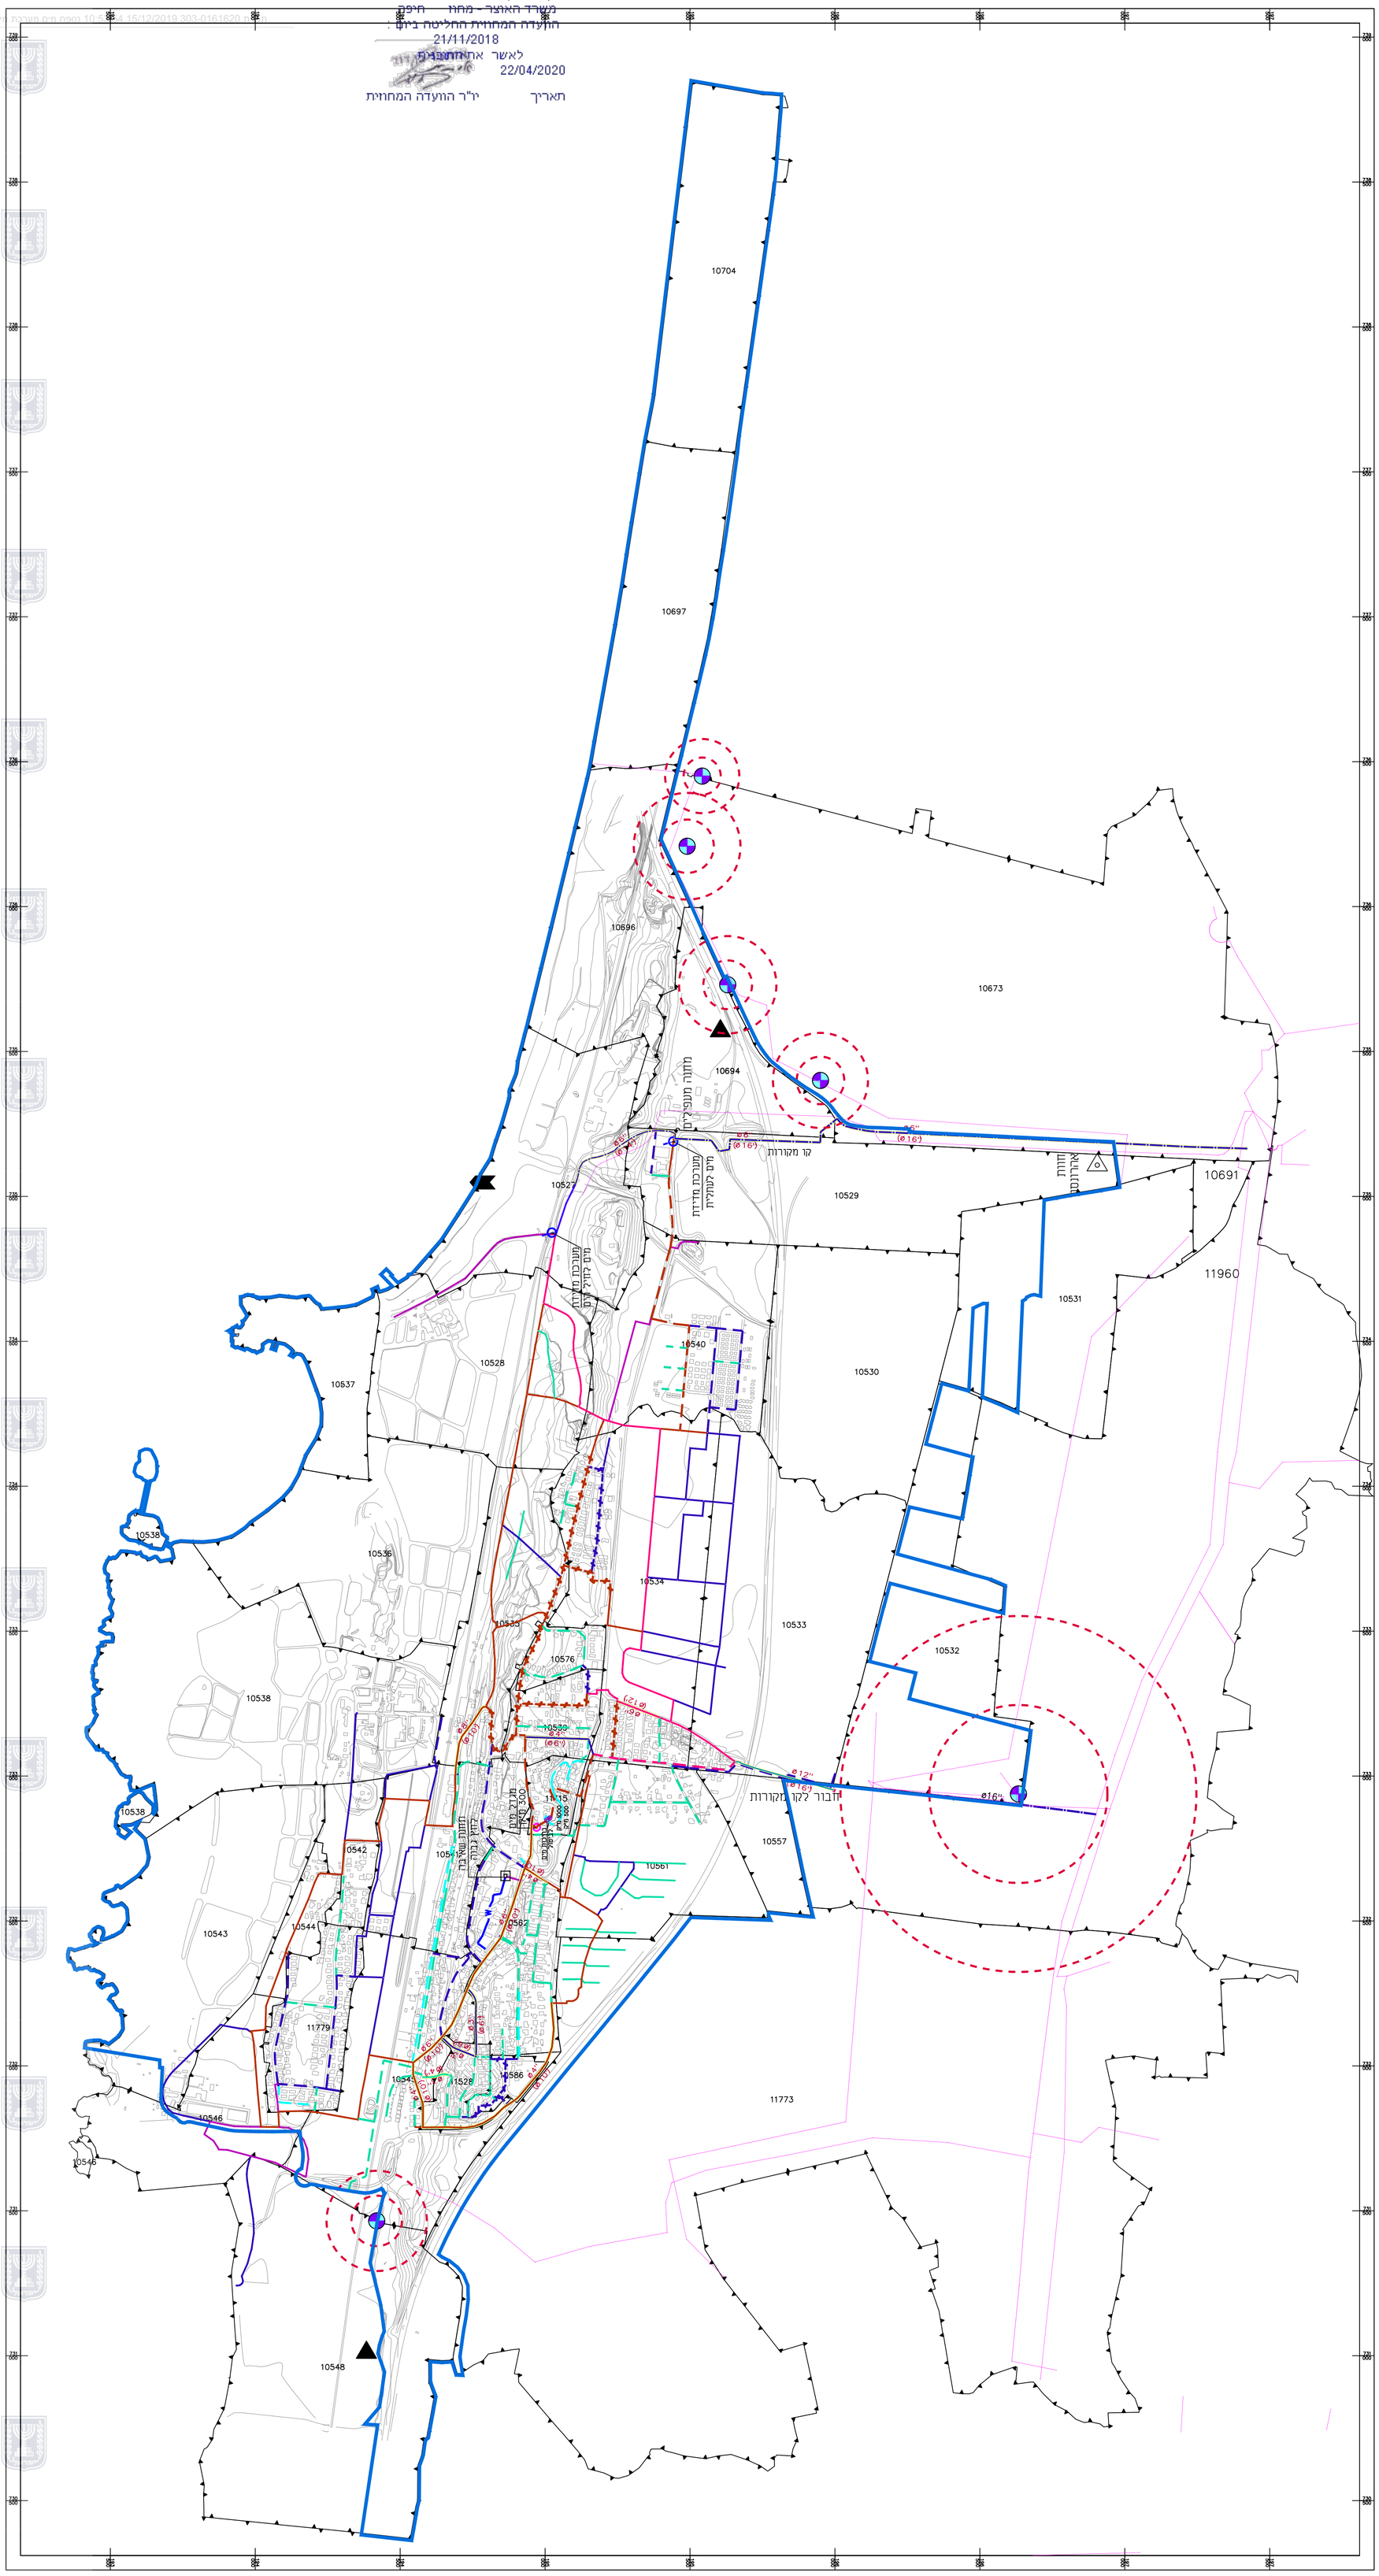
10704
10697
10696
10673
10694
10691
11960
10529
10531
10530
10527
10528
10537
10540
10538
10536
10534
10535
10533
10532
10576
10539
10557
10561
10562
10543
10544
11779
10546
11773
10548
קו מקורות
חבור לקו מקורות
מגדל מים 300 מ"ק
מיכל מים 2 עמקים
מיכל מים עמקים
מיכל מים מרכזי
מיכל מים מרכזי
מיכל מים מרכזי