




דרך מס' 6

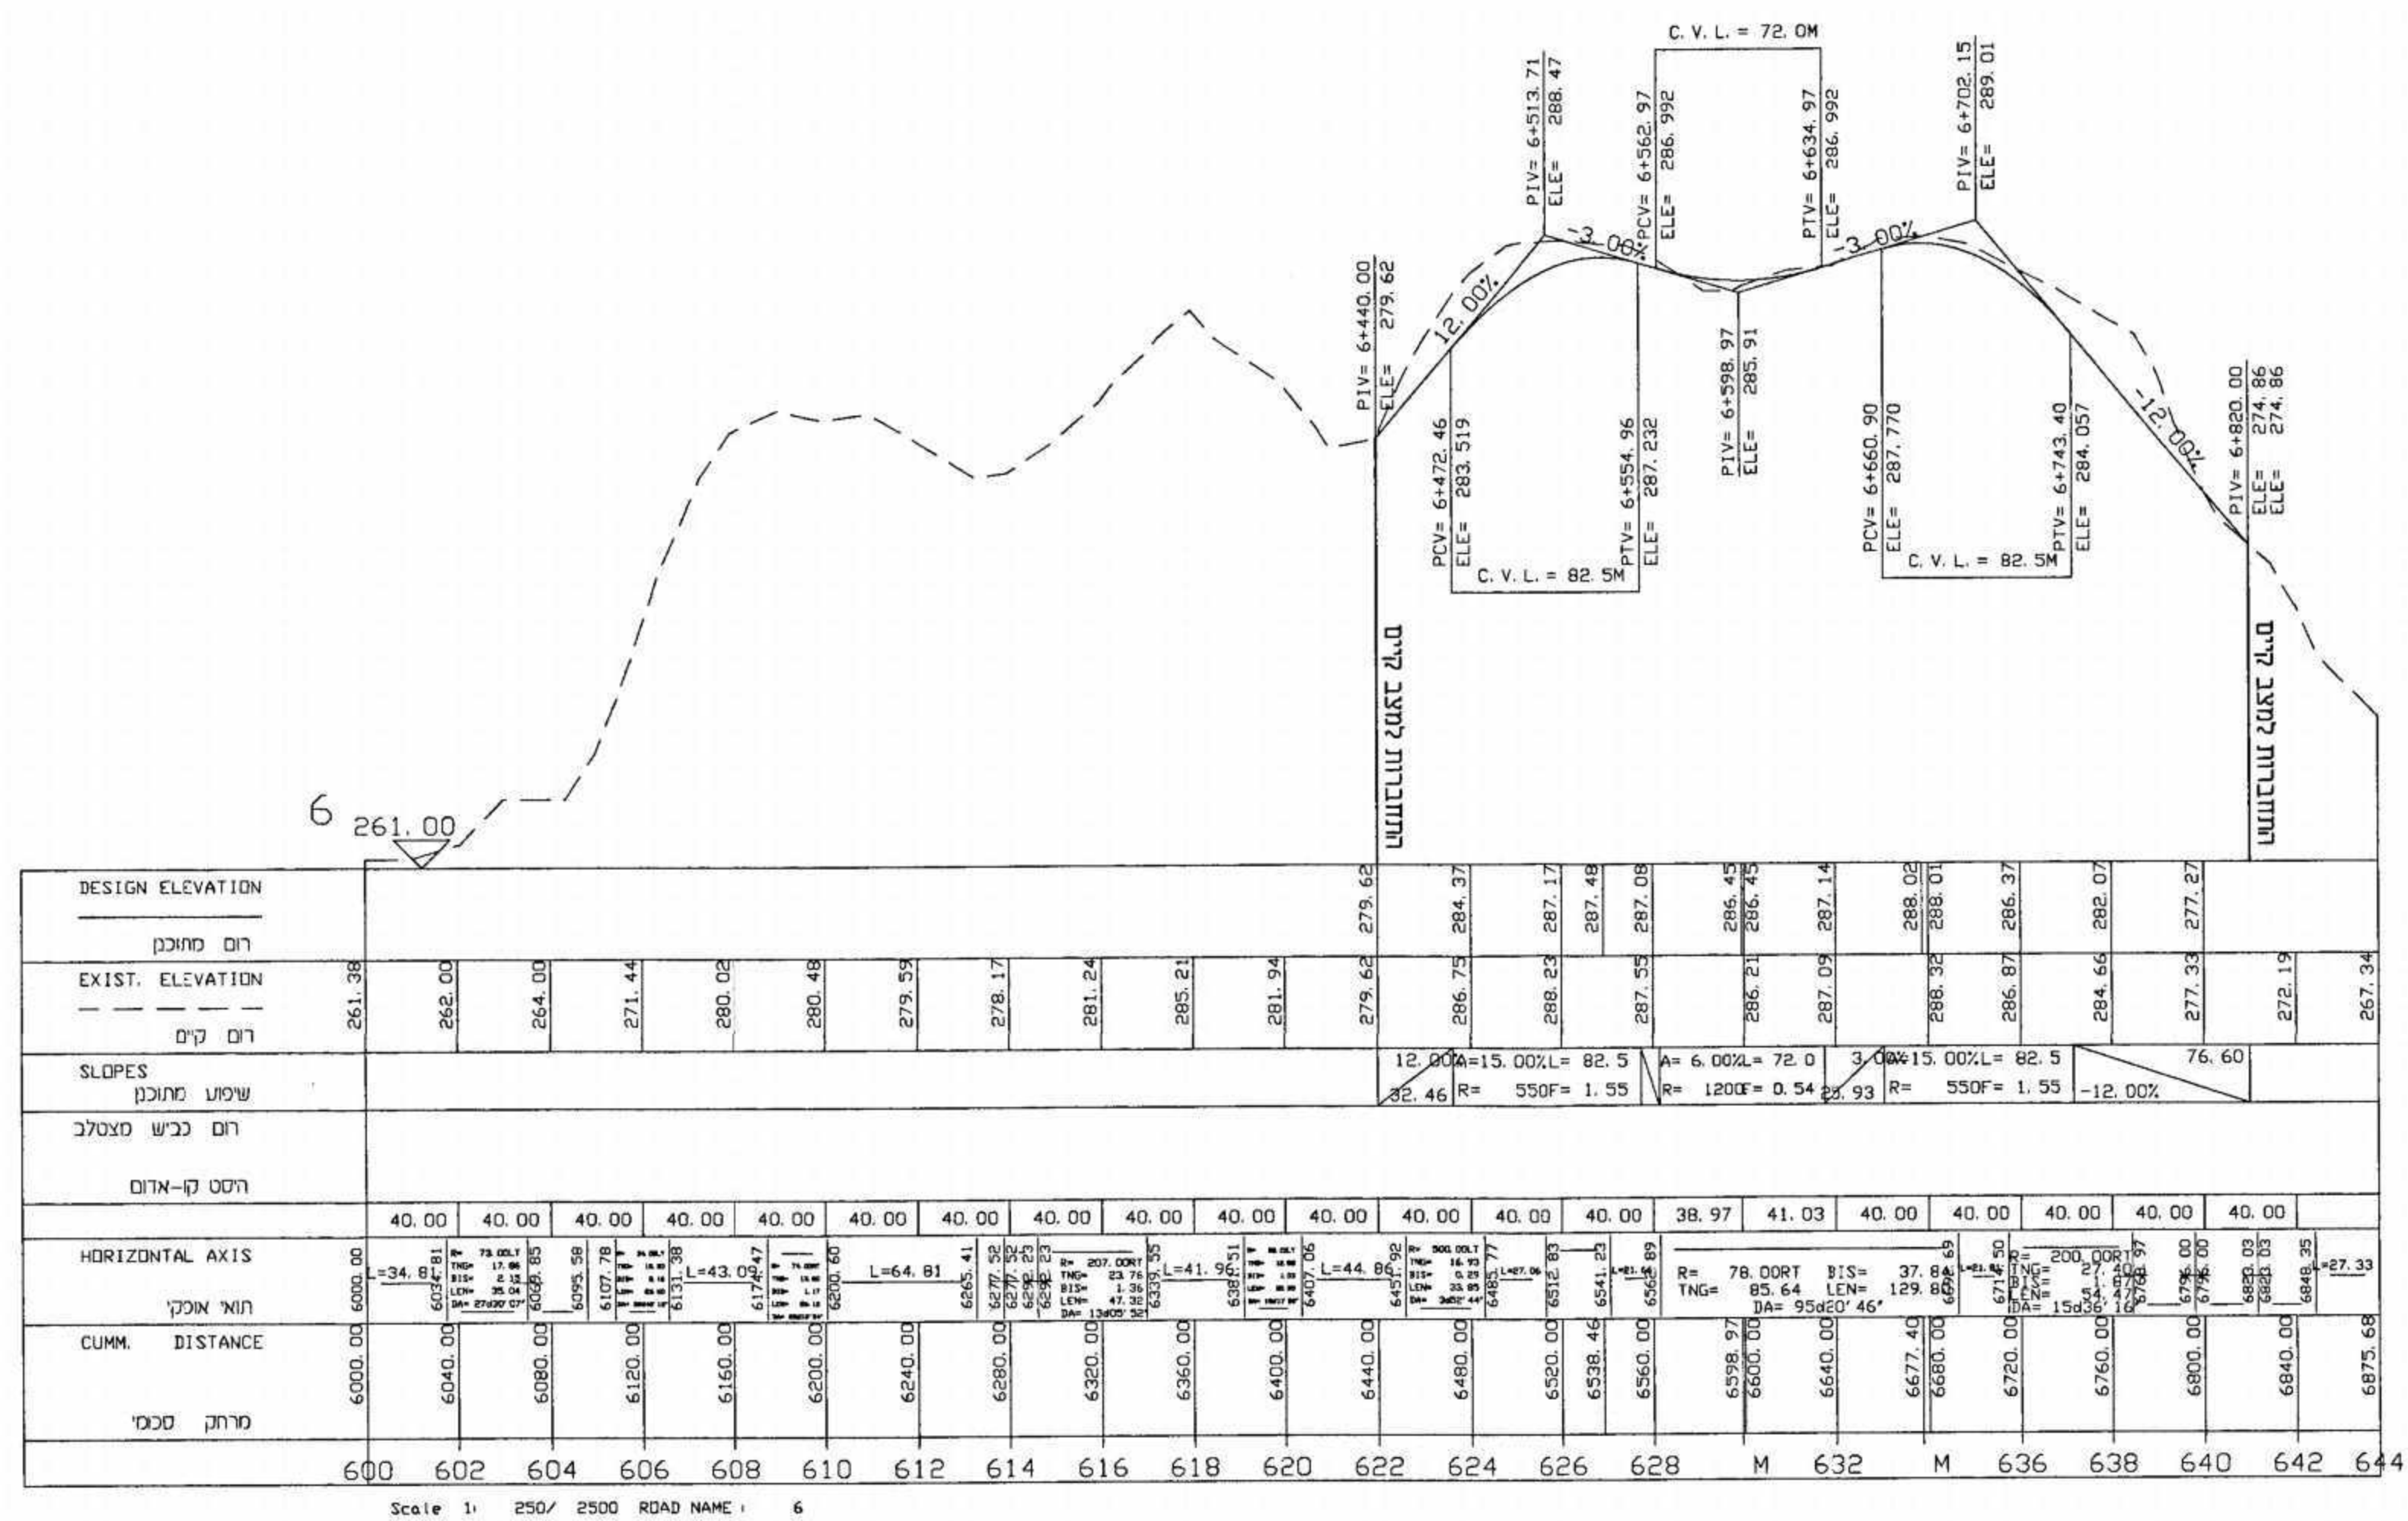

דרך מס' 13

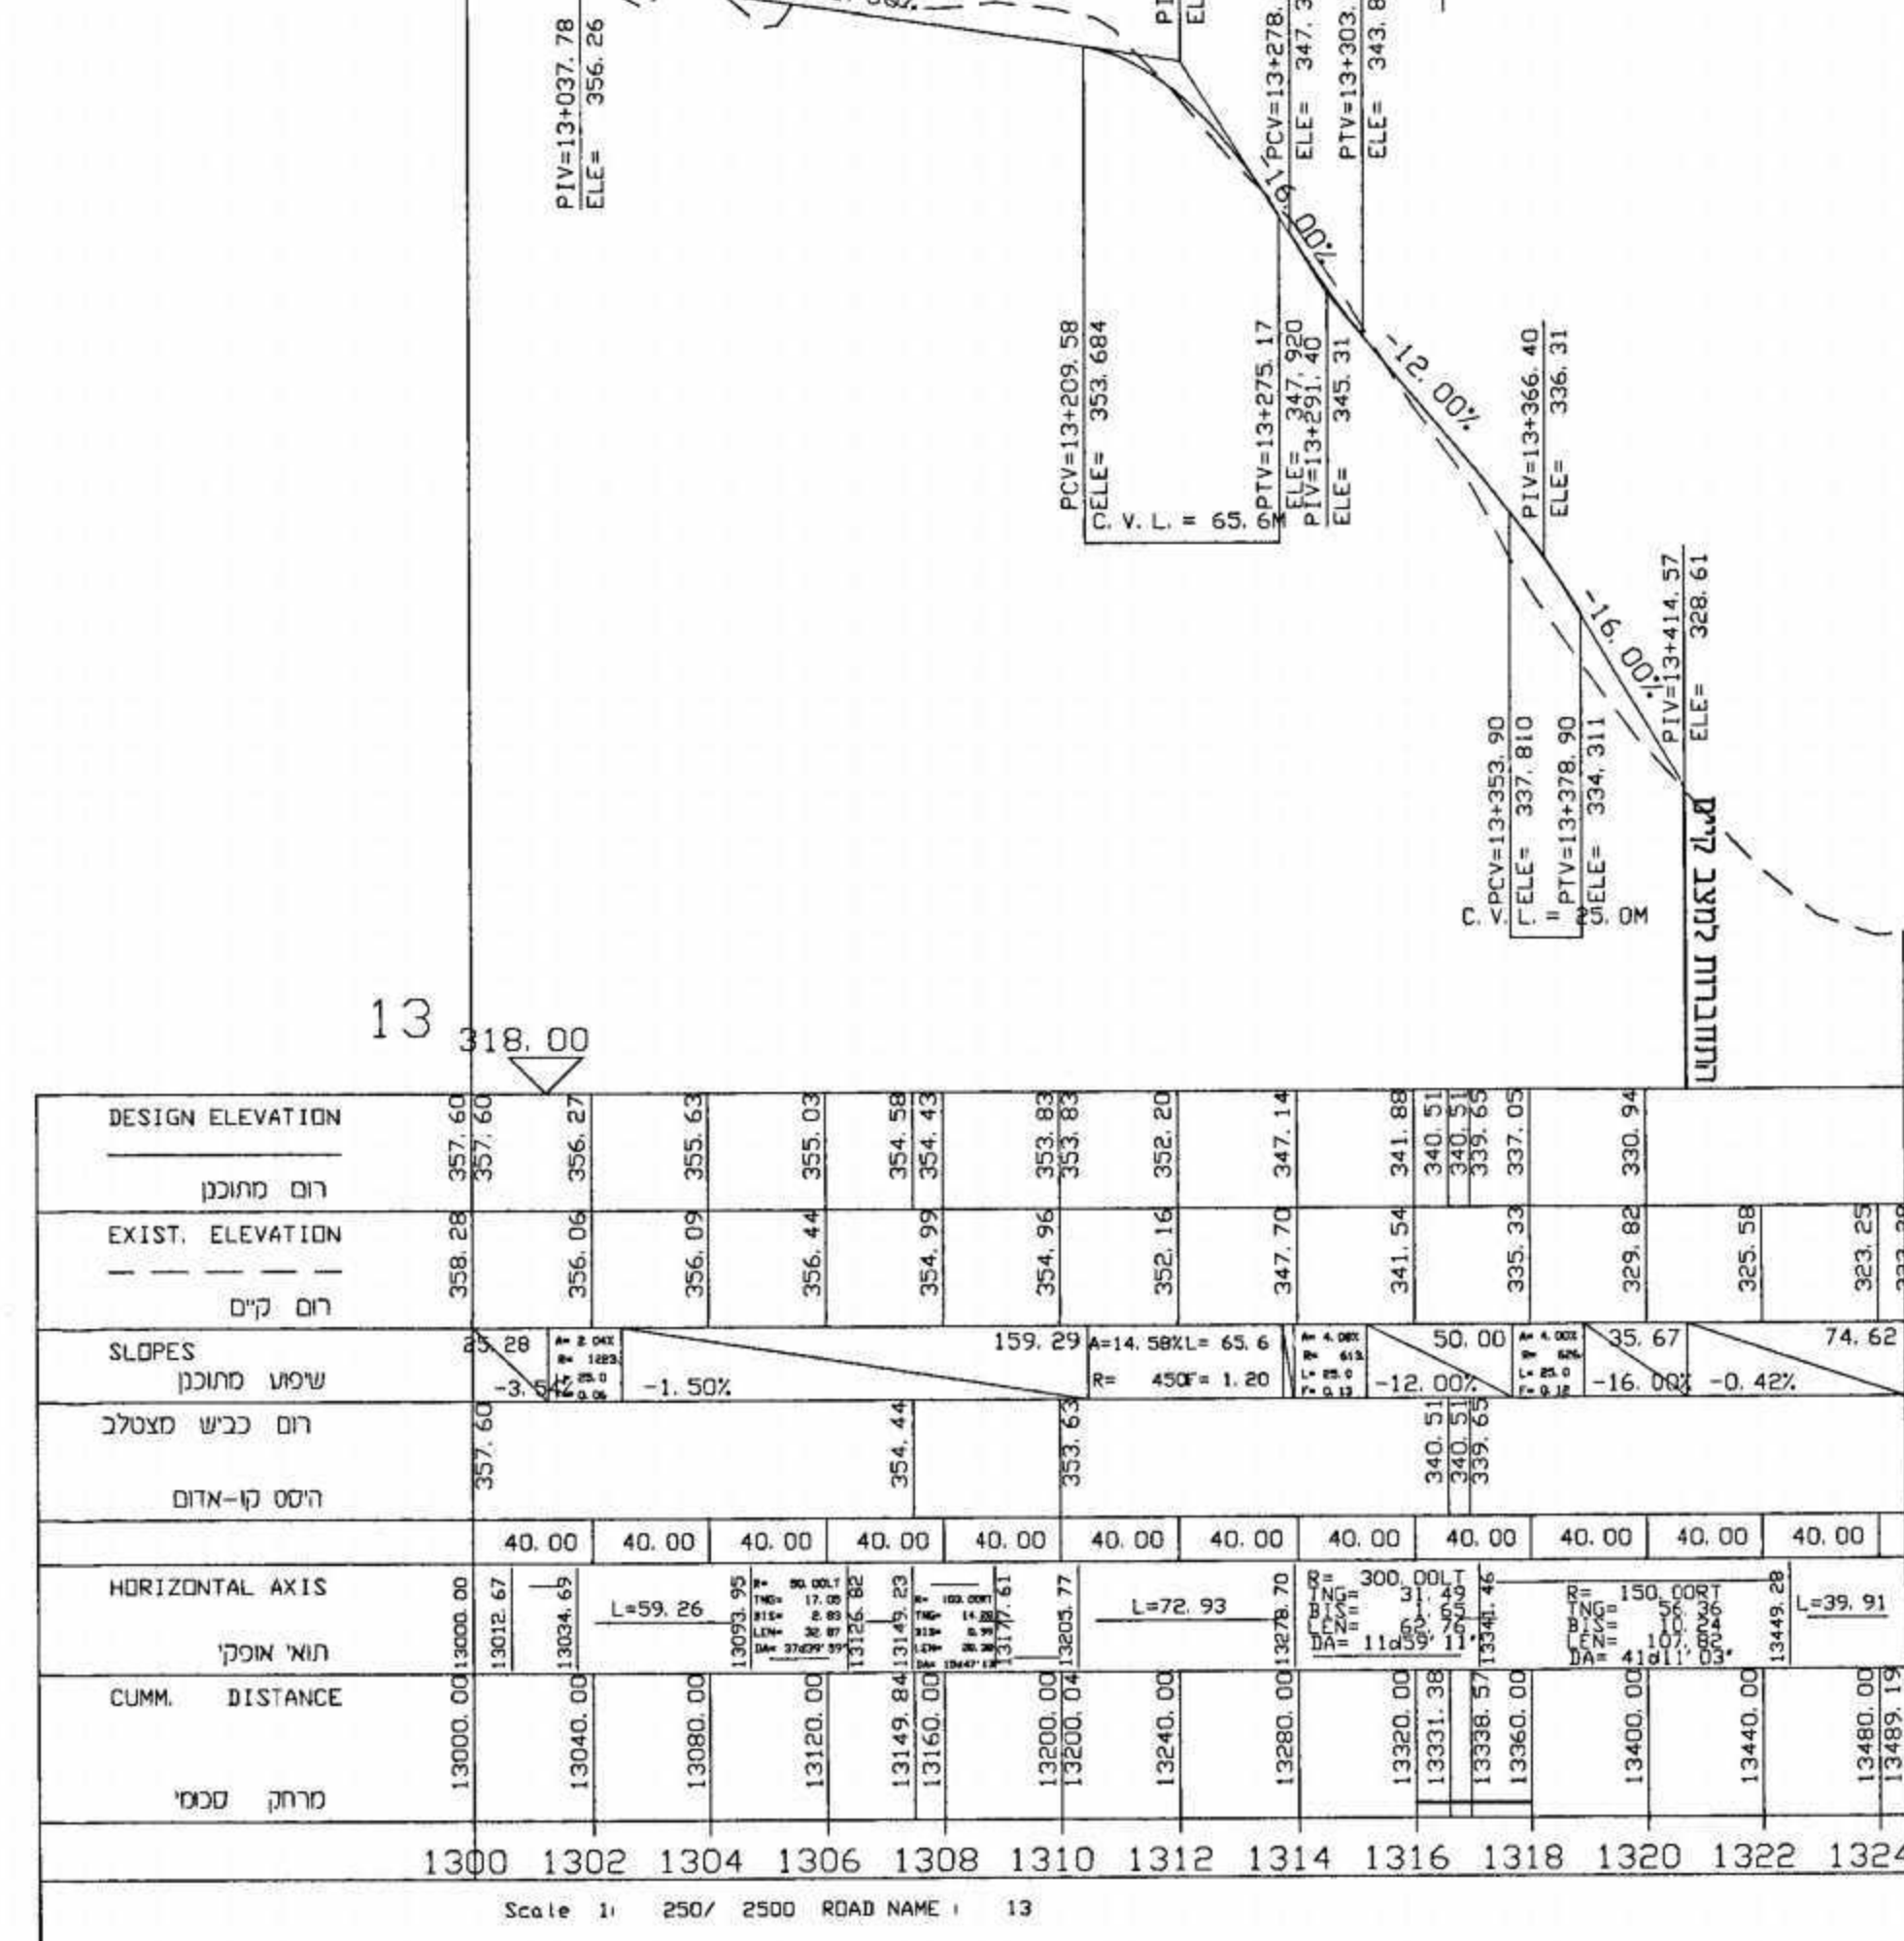

דרך מס' 14

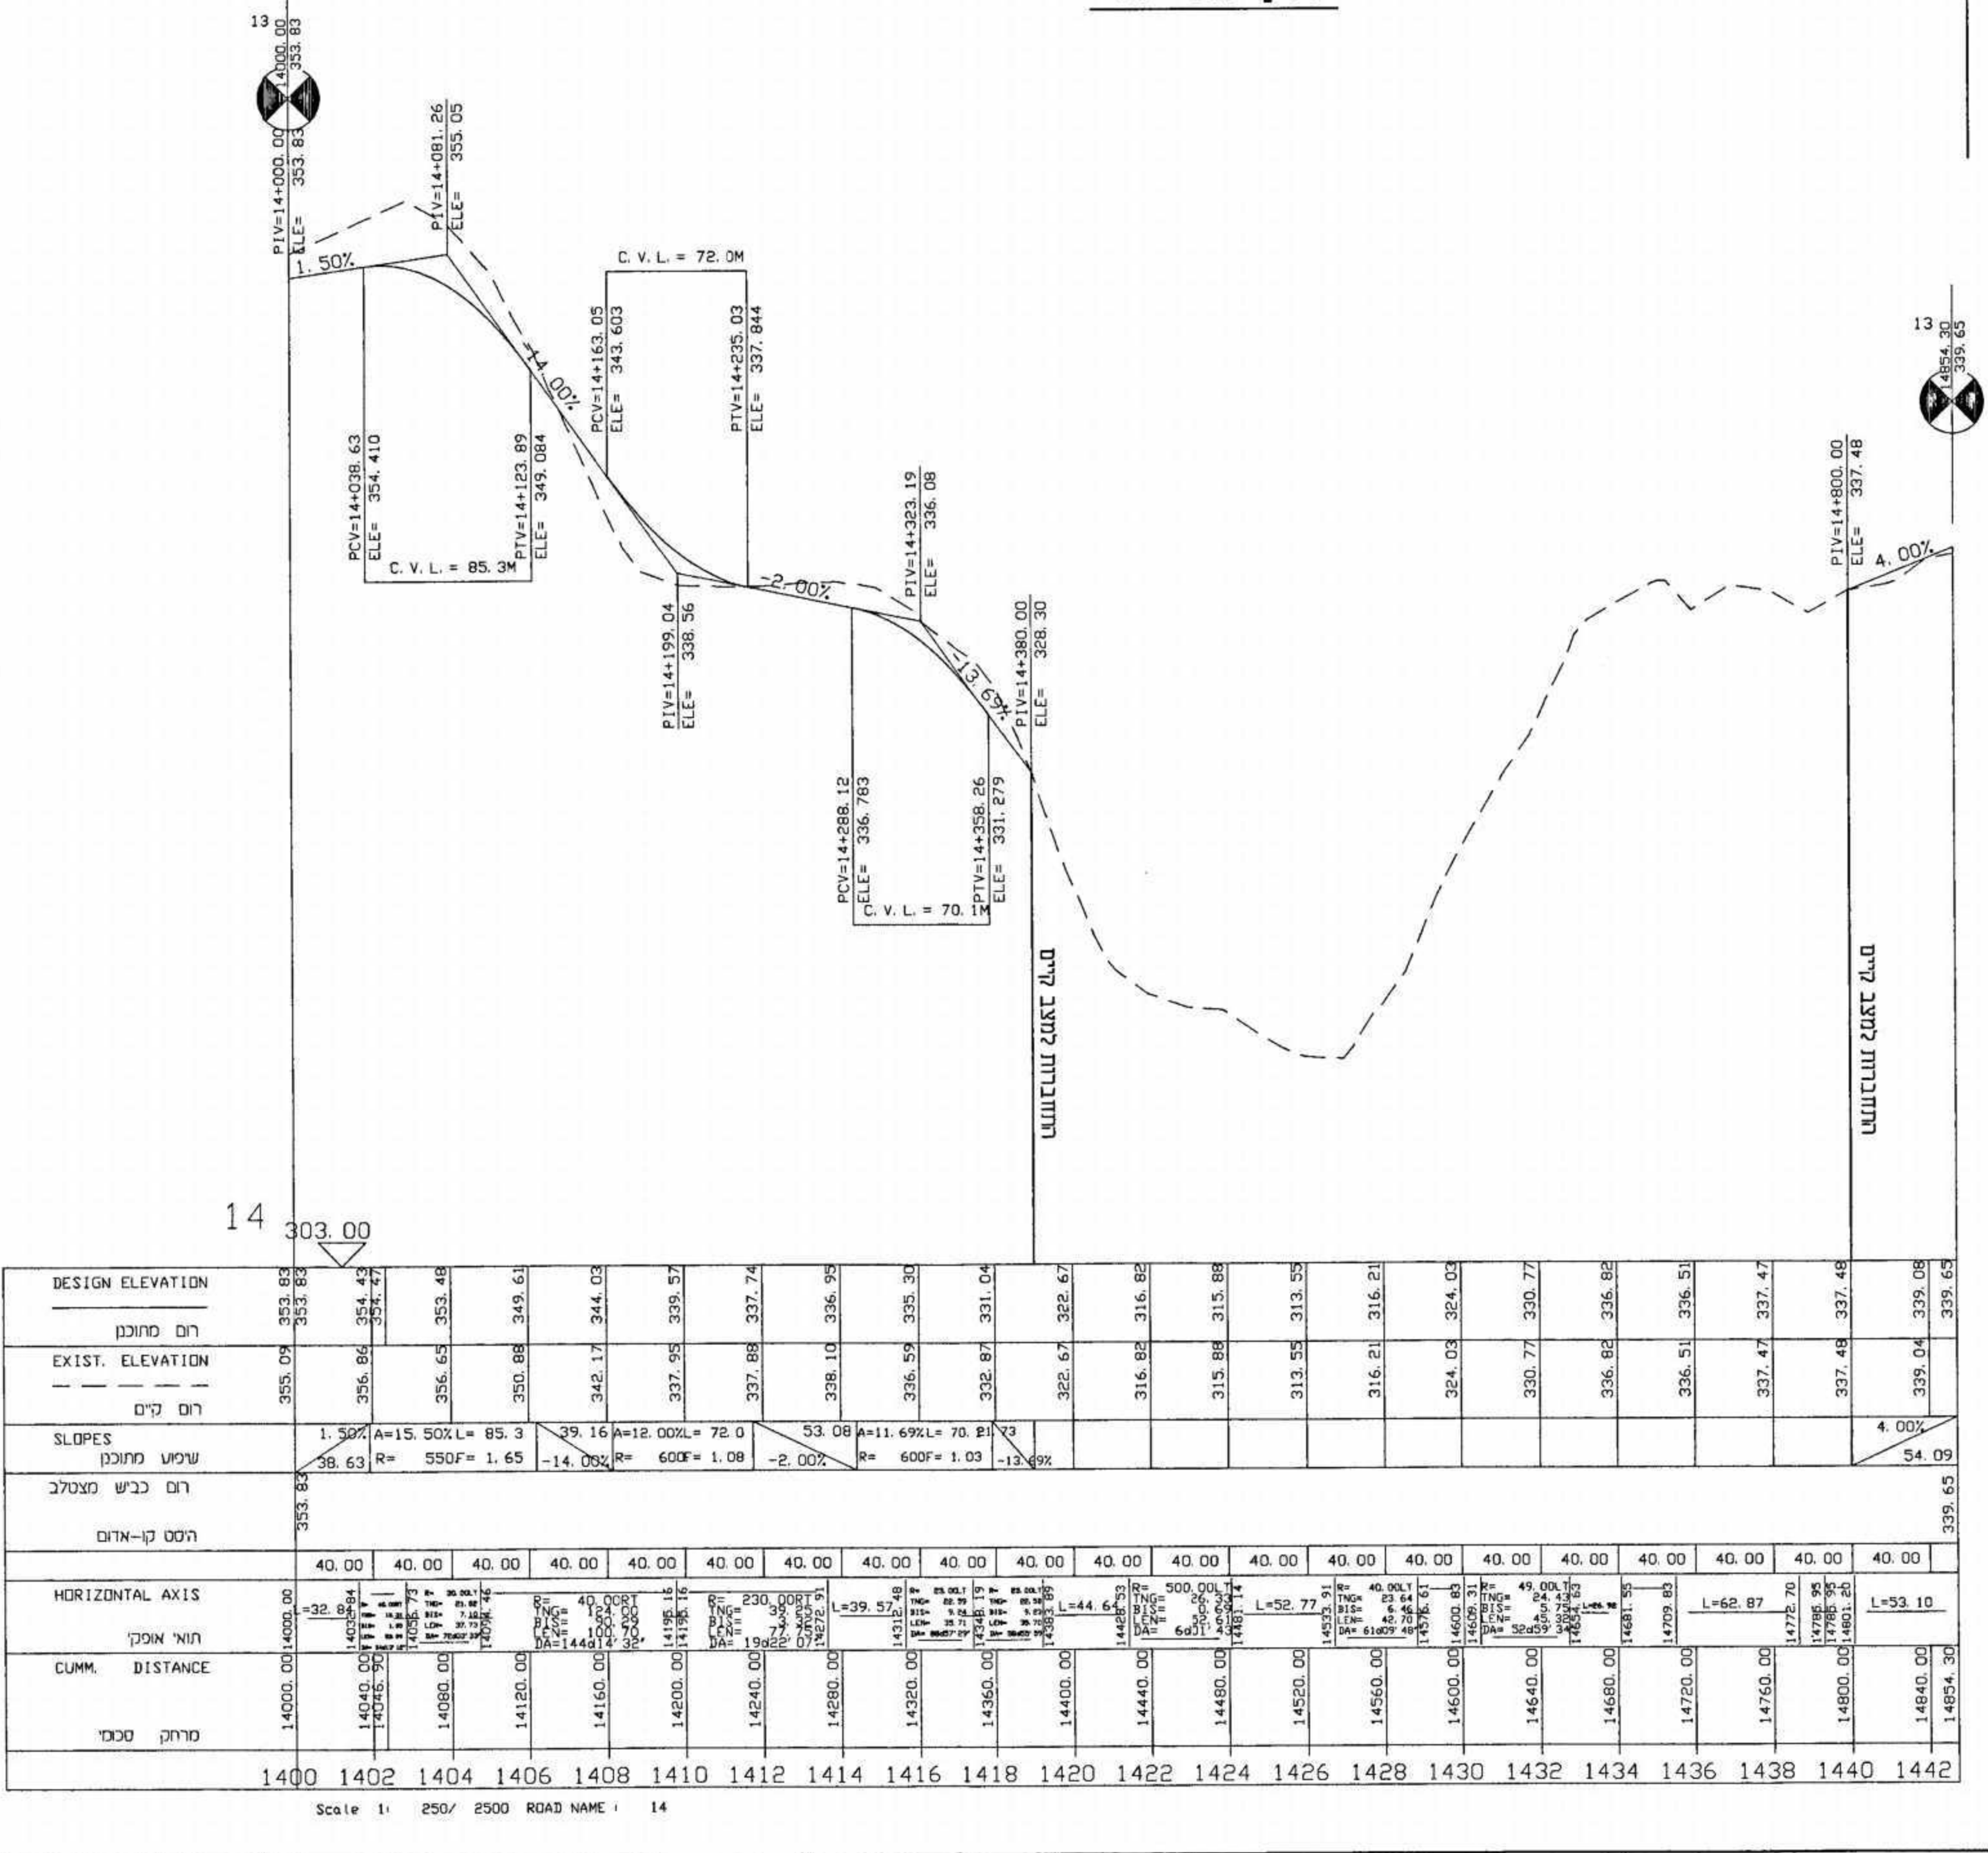

הערה: תוכנית זו היא תוכנית עבודה ונכנסת לתוקף עם אישור המשרד.  
 תאריך: 24.02.11  
 שם: אדיב דאוד נאשא-אדריכלים

הערה: תוכנית זו היא תוכנית עבודה ונכנסת לתוקף עם אישור המשרד.  
 תאריך: 24.02.11  
 שם: אדיב דאוד נאשא-אדריכלים

שם הפרויקט	מס' הפרויקט
תאריך: 24.02.11	מס' תוכנית: 2
שם המשרד: אדיב דאוד נאשא-אדריכלים	תאריך: 24.02.11
שם הלקוח: מועצה אזורית שומרון	מס' תוכנית: 2
תאריך: 23.03.2008	מס' תוכנית: 2

משרד התכנון והנדסה תשס"ח-1965  
 חוק התכנון והנדסה תשס"ח-1965  
 חוק אישור תכנית מס' 960/א  
 תעודת התחייבות לתכנון ולבניה החליטה  
 ביום 23.3.08 לאשר את התכנית  
 יו"ר הוועדה המקומית

תוכנית לאישור תכנית מס' 960/א  
 מועצה אזורית שומרון-ביאדה ענ/960

חתימת האדריכל: אדיב דאוד נאשא-אדריכלים  
 חתימת המשרד: אדיב דאוד נאשא-אדריכלים

משרד התכנון והנדסה תשס"ח-1965  
 חוק התכנון והנדסה תשס"ח-1965  
 חוק אישור תכנית מס' 960/א  
 תעודת התחייבות לתכנון ולבניה החליטה  
 ביום 23.3.08 לאשר את התכנית  
 יו"ר הוועדה המקומית

משרד התכנון והנדסה תשס"ח-1965  
 חוק התכנון והנדסה תשס"ח-1965  
 חוק אישור תכנית מס' 960/א  
 תעודת התחייבות לתכנון ולבניה החליטה  
 ביום 23.3.08 לאשר את התכנית  
 יו"ר הוועדה המקומית