





נספח מס' 5
תכנית תנועה, תחבורה וחניה
גליון מס' 3
תכנית תנועה חניה
ותחבורה ציבורית

תחל מחקר ישראל

טבלת מאזן חניה

10	108	—	2 כביש מס' 2	—	202-233	—	—
29	—	—	2 כביש מס' 2	—	215-229	—	—
*2	199	5175	משטח C	—	—	—	—
124	3000	D	משטח D	—	—	—	—
171	4275	E	משטח E	—	—	—	—
12	631	—	סריג	—	—	—	—
13	—	—	20 כביש מס' 20	—	2001-2006	—	—
40	—	—	3 כביש מס' 3	—	401-416	—	—
40	—	—	3 כביש מס' 3	—	417-434	—	—
93	—	—	סריג	—	—	—	—
12	724	—	סריג	—	—	—	—
212	—	—	מגרש חניה על	—	—	—	—
8	14	—	שדר כביש מס' 9	—	—	—	—
*2	194	4842	משטח A	—	—	—	—
188	4697	B	משטח B	—	—	—	—
10	608	—	סריג	—	—	—	—
12	—	—	רובה מרכז פעילות חופה	—	—	—	—
48	—	—	3 כביש מס' 3	—	335-359	—	—
108	—	—	3 כביש מס' 3	—	377-395	—	—
168	—	—	רובה מחלף כביש מס' 1	—	—	—	—
10	770	—	סריג	—	—	—	—

הערה:
1. זונה במשטחים חושבה לפי 25 מ"ר לרכב פרטי ו-100 מ"ר לאוטובוס
2. זונה בכביש מס' 20 (רצועת החוליות) לא נספרת כיוון שהכביש מיועד לנעישות אקראית לרכבים בלבד.

מקרא


- שטח פתוח מחונן
- זונה זמנית
- מיקום לרחבת ומסכת הסדרים
- מוקד שרות
- גבול התכנית
- נתיב תחבורה ציבורית
- תחת אוטובוס
- כיוון תנועה





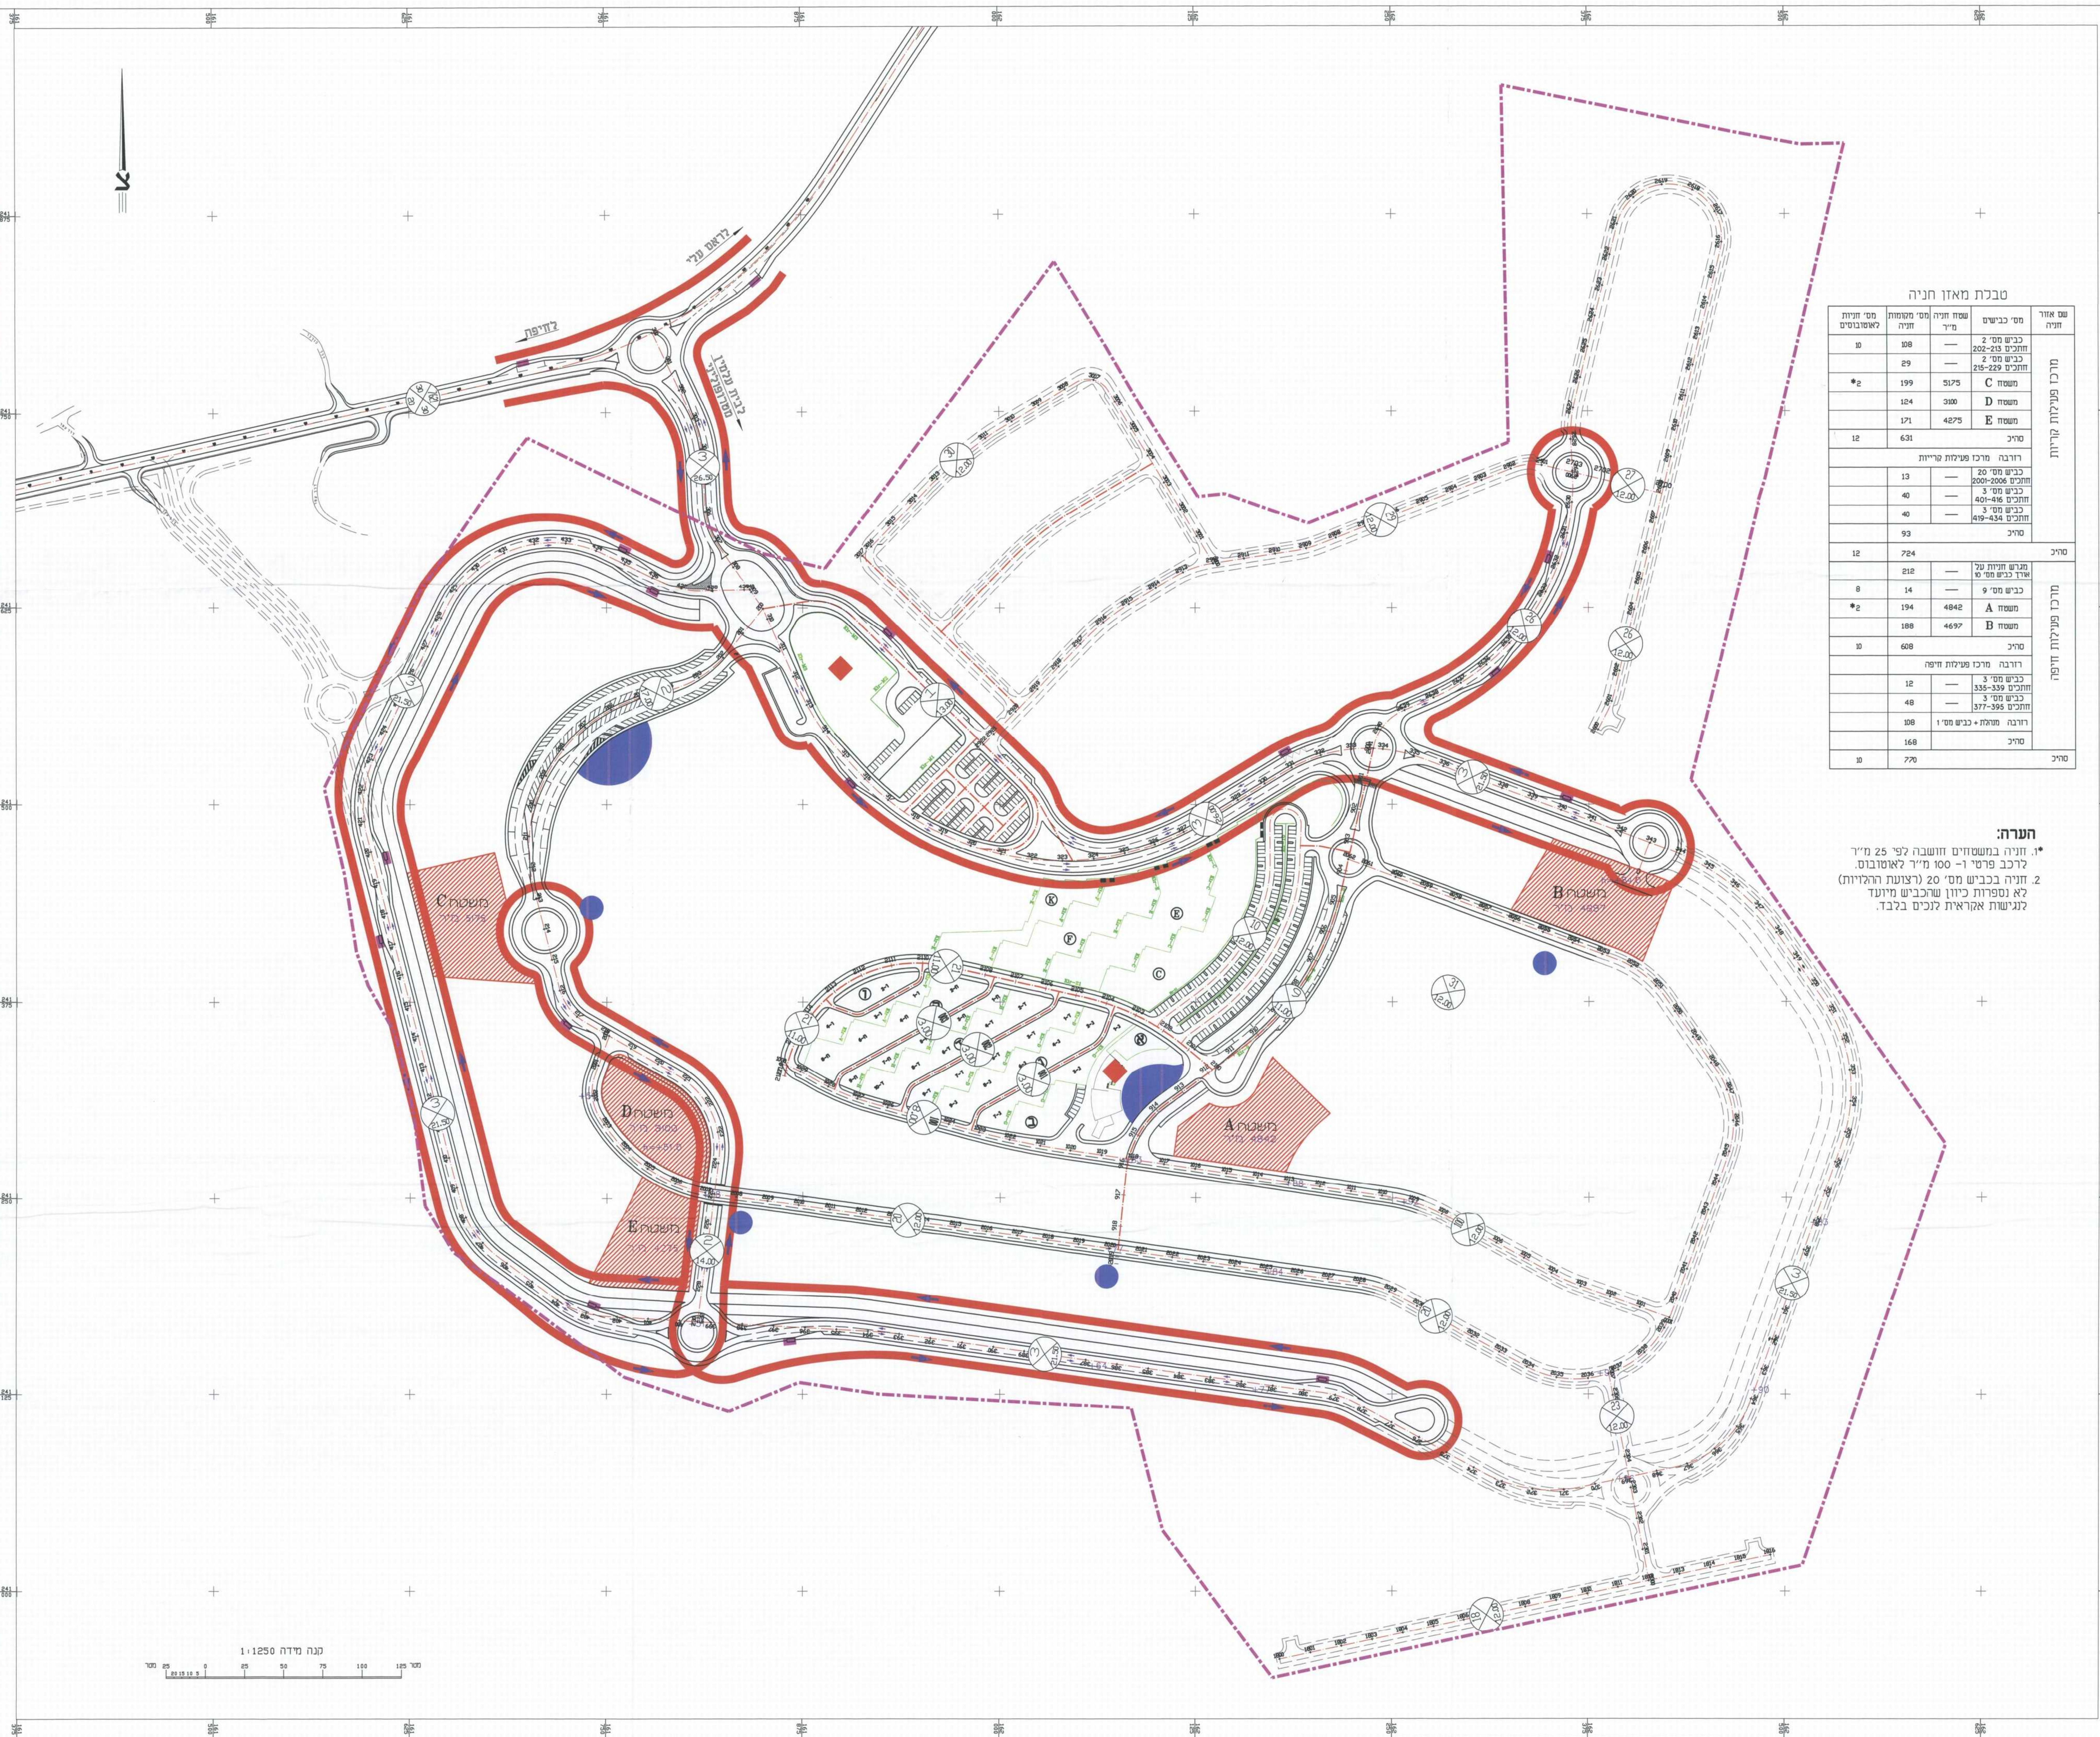

מטה מידה 1:1250
0 25 50 75 100 125 150 175 200