

תכנית מס' מכ/582/חכ/20/ד/א' מתחם החותרים-טירת כרמל

תכנית מתאר מקומית עם הוראות של תכנית מפורטת
 נספח מס' 2
 נספח תחבורה - מחייב מבחינת כניסות לשכונה.
 גליון 3 מתוך 7

מוזד: חיפה
 מרחב תכנון מקומי: מדרות הכרמל, חוף כרמל
 רשות מקומית: טירת כרמל, מוא"ז חוף כרמל
 שטח התכנית: 781.94 דונם
 קנ"מ: 1:1250

הועדה המקומית לכביש ולתכנון עיר
 חוף הכרמל
 ת"ד לועדה המחוזית לכביש ולתכנון ערים
 תל אביב-יפו

הועדה המחוזית לתכנון ולבניה
 מרדות הכרמל
 ת"ד לועדה המחוזית לכביש ולתכנון ערים
 תל אביב-יפו

תאריך: 26.06.2012
 מהדורה: 1

נשרד הפנים מחוז חיפה
 חוק התכנון וקבניה תשכ"ה-1965
 אישור תכנית מס. אג/מ/מ/582/חכ/20
 הועדה המחוזית לתכנון ולבניה החליטה
 בדונה כישיבה מס' 202 בתאריך 20.07.2012
 וועברו: לועדה המחוזית לתכנון ולבניה
 עם המלצה להקפידה.
 יו"ר העדה המחוזית

פרטמה בילקוט הפרטומים מס' 684
 ביום 24.12.12

2	מס	התאריך	1/10/09	תוקפים בהתאם להחלטת הועדה המחוזית מיום 1/10/09
---	----	--------	---------	--

רעיון: רמכרז:
 ראשור: רבצומו:

שם הפרויקט: מיינהל מקרקעי ישראל

מתחם החותרים - טירת כרמל


שם הגרין: מפגש עם דרך 4 צומת על-פני הקרקע-שלב א'

מס גרין	מס סקס	קנ"מ	1:1250
3	1-4-765		
מס סקס	מס מרקוט	מס סקס	מס סקס
28.09.10	ברך	חארי	
קובץ ראשי: gti-7th-somet.dwg			

תית תכנון ויעוץ תחבורה בע"מ
 בני אסטרוי רחוב עשרניחובסקי 35 חיפה 35709
 טל' 04-8337100 פקס 04-8334801
 דואר אלקטרוני: tovet@tovet.co.il

שמות וחתימות

שם	מס	תאריך	חתימה
יגיש התכנית	04-8630855 04-8630970	מא	
בעלי עניין בקרקע	04-8302783	מא	
קבוצ החותרים	570004564	מא	
בעלי הקרקע	04-8572460 04-8572801	מא	
עורר התכנית	04-8630855 04-8630970	מא	
יעוץ תכנון ויעוץ תחבורה בע"מ	04-8337100 04-8334801	מא	
יעוץ כבישים	04-8577566 04-8577567	מא	
יעוץ נוף	04-8339070 04-8339980	מא	
יעוץ תשתית	04-8580621 04-8580225	מא	
יעוץ תשתית	04-8581234 04-8581233	מא	
מורד	04-8372290 04-8107004	מא	
חאריכי מידה	04-8337100	מא	

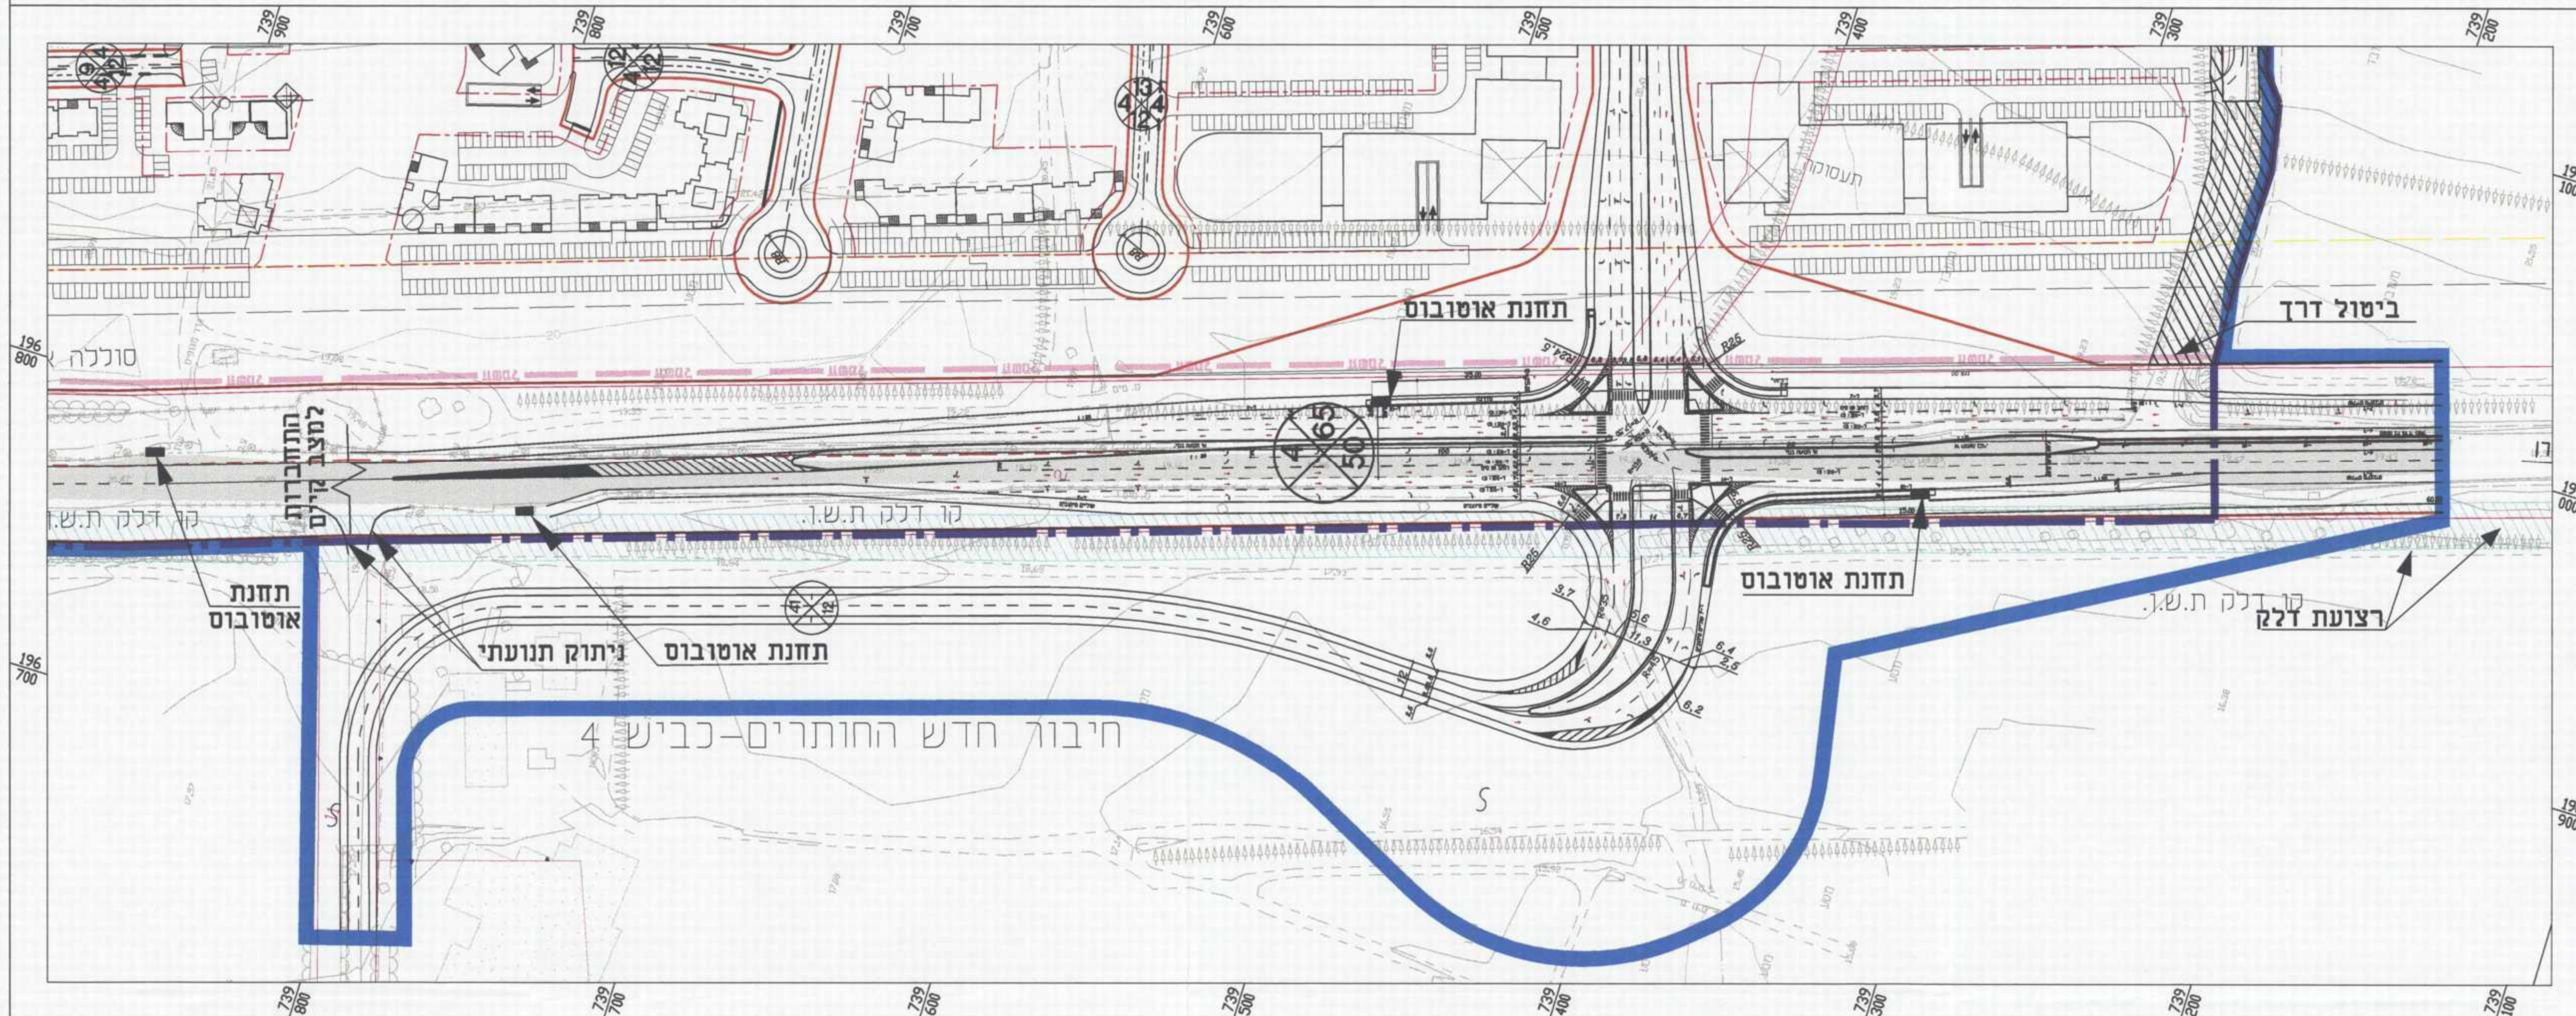

Scale 1:1250

Meter 25 0 25 50 75 100 125

M:\2011\espachim-ke-tabo\espachim-tachbarah-dim\zomet\gtl-7th-somet.dwg, 28/06/2012 11:53:00, HP10500.pcd