

תמ"ל / 1042

שערי עכו - עכו מזרח  
תכנית מועדפת לכיור

נספח תנוחה ורומים  
גיליון מס' 6

אופי התכנית	מגן ראשית	אזור התוכה
תכנית שניתן מטה לנצי"א היחידים	ועדה ארצית	לא אזור חומה
מחוז:	מרחב תכנון מקומי:	רשות מקומית:
צפון	הגליל המרכזי, חבל אשר, עכו	עכו
שטח התכנית:	קנה מידה:	
3463.562 דונם	1 : 1250	

גושים וחלקות בתכנית:

גוש	סוג הגוש	חלוקה בשלמותו	חבט/חלקות
10525	מוסדר	7	4.6.8
12720	מוסדר	29-30.54-55.57	24.31.35
18030	מוסדר	34.38	33
18031	מוסדר	-	26.30.32
18032	מוסדר	39	-
18042	מוסדר	6.15.129-131.133.137.138	21.114.116.121.123.136
18051	מוסדר	-	40
18053	מוסדר	-	26
18054	מוסדר	-	28-29
18057	מוסדר	6-12.51	16.25.28.48.57
18058	מוסדר	4.13.17.20.23.25.32-34	-
18107	מוסדר	-	189.200
18111	מוסדר	5.19.23-29.38.40	12-14.16.18.20-22.42.61.63.66.67.69
18531	מוסדר	-	81-83
18533	מוסדר	-	33-39
18534	מוסדר	-	13-15.30-31.36-38.41
18758	מוסדר	-	5-6.9.11.23.25-27

תאריך: 2017.05.10


הותמוח מוסד התכנון:

שמות ותחומות:	
מגיש התכנית:	
היום במפעל:	
בעלי הזכויות כרגע:	
עורך הנספח:	
עורך התכנית:	
מודד:	

שם	מס' ז"א	מס' ת.ד.	מס' טל
מגיש התכנית	04-6088233	04-6088233	04-6088233
היום במפעל	04-6088233	04-6088233	04-6088233
בעלי הזכויות כרגע			
עורך הנספח	04-8599111		
עורך התכנית	03-6736990		
מודד	04-8680355		

מקרא:

אספלט מתוכנן	ריצוף מתוכנן	כניסה למגרש	שביל אפניים	גשר	גשר קיים	החזבת גשר / גשר מתוכנן	נחל עכו
[Symbol]	[Symbol]	[Symbol]	[Symbol]	[Symbol]	[Symbol]	[Symbol]	[Symbol]
שול	גיוון	מיתון תנועה	רוחטה	BRT			
[Symbol]	[Symbol]	[Symbol]	[Symbol]	[Symbol]			

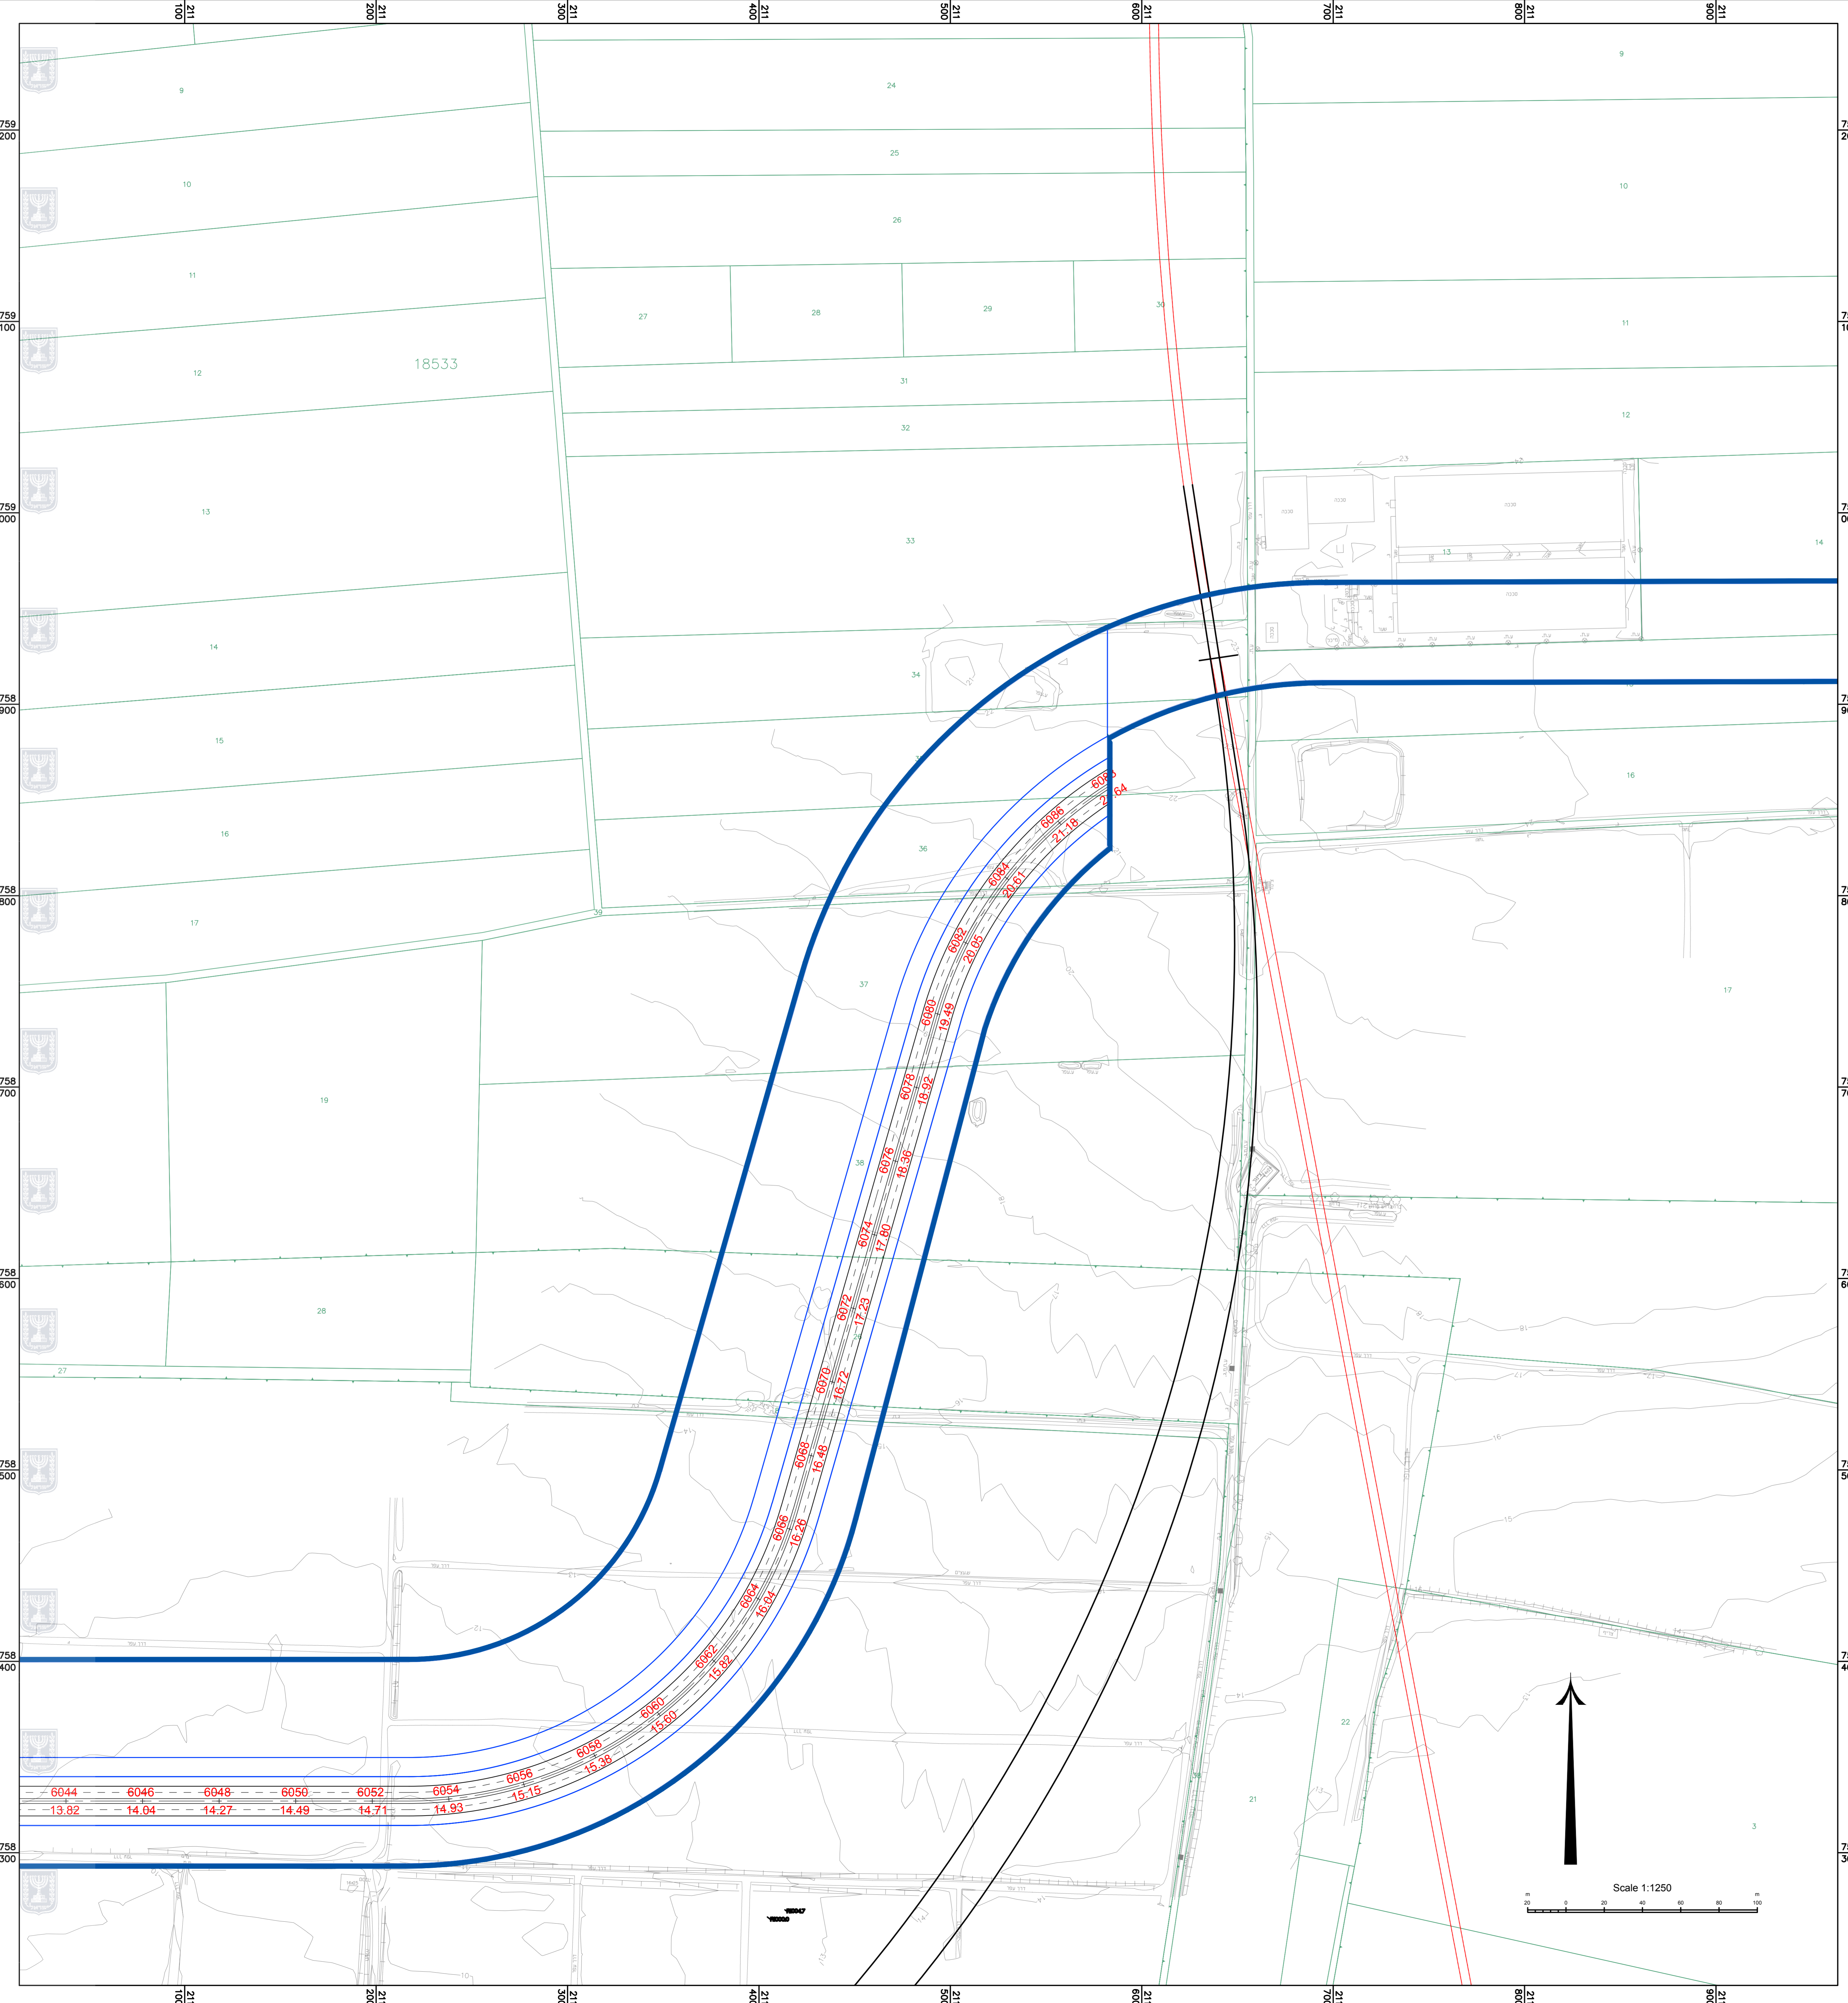

Scale 1:1250