


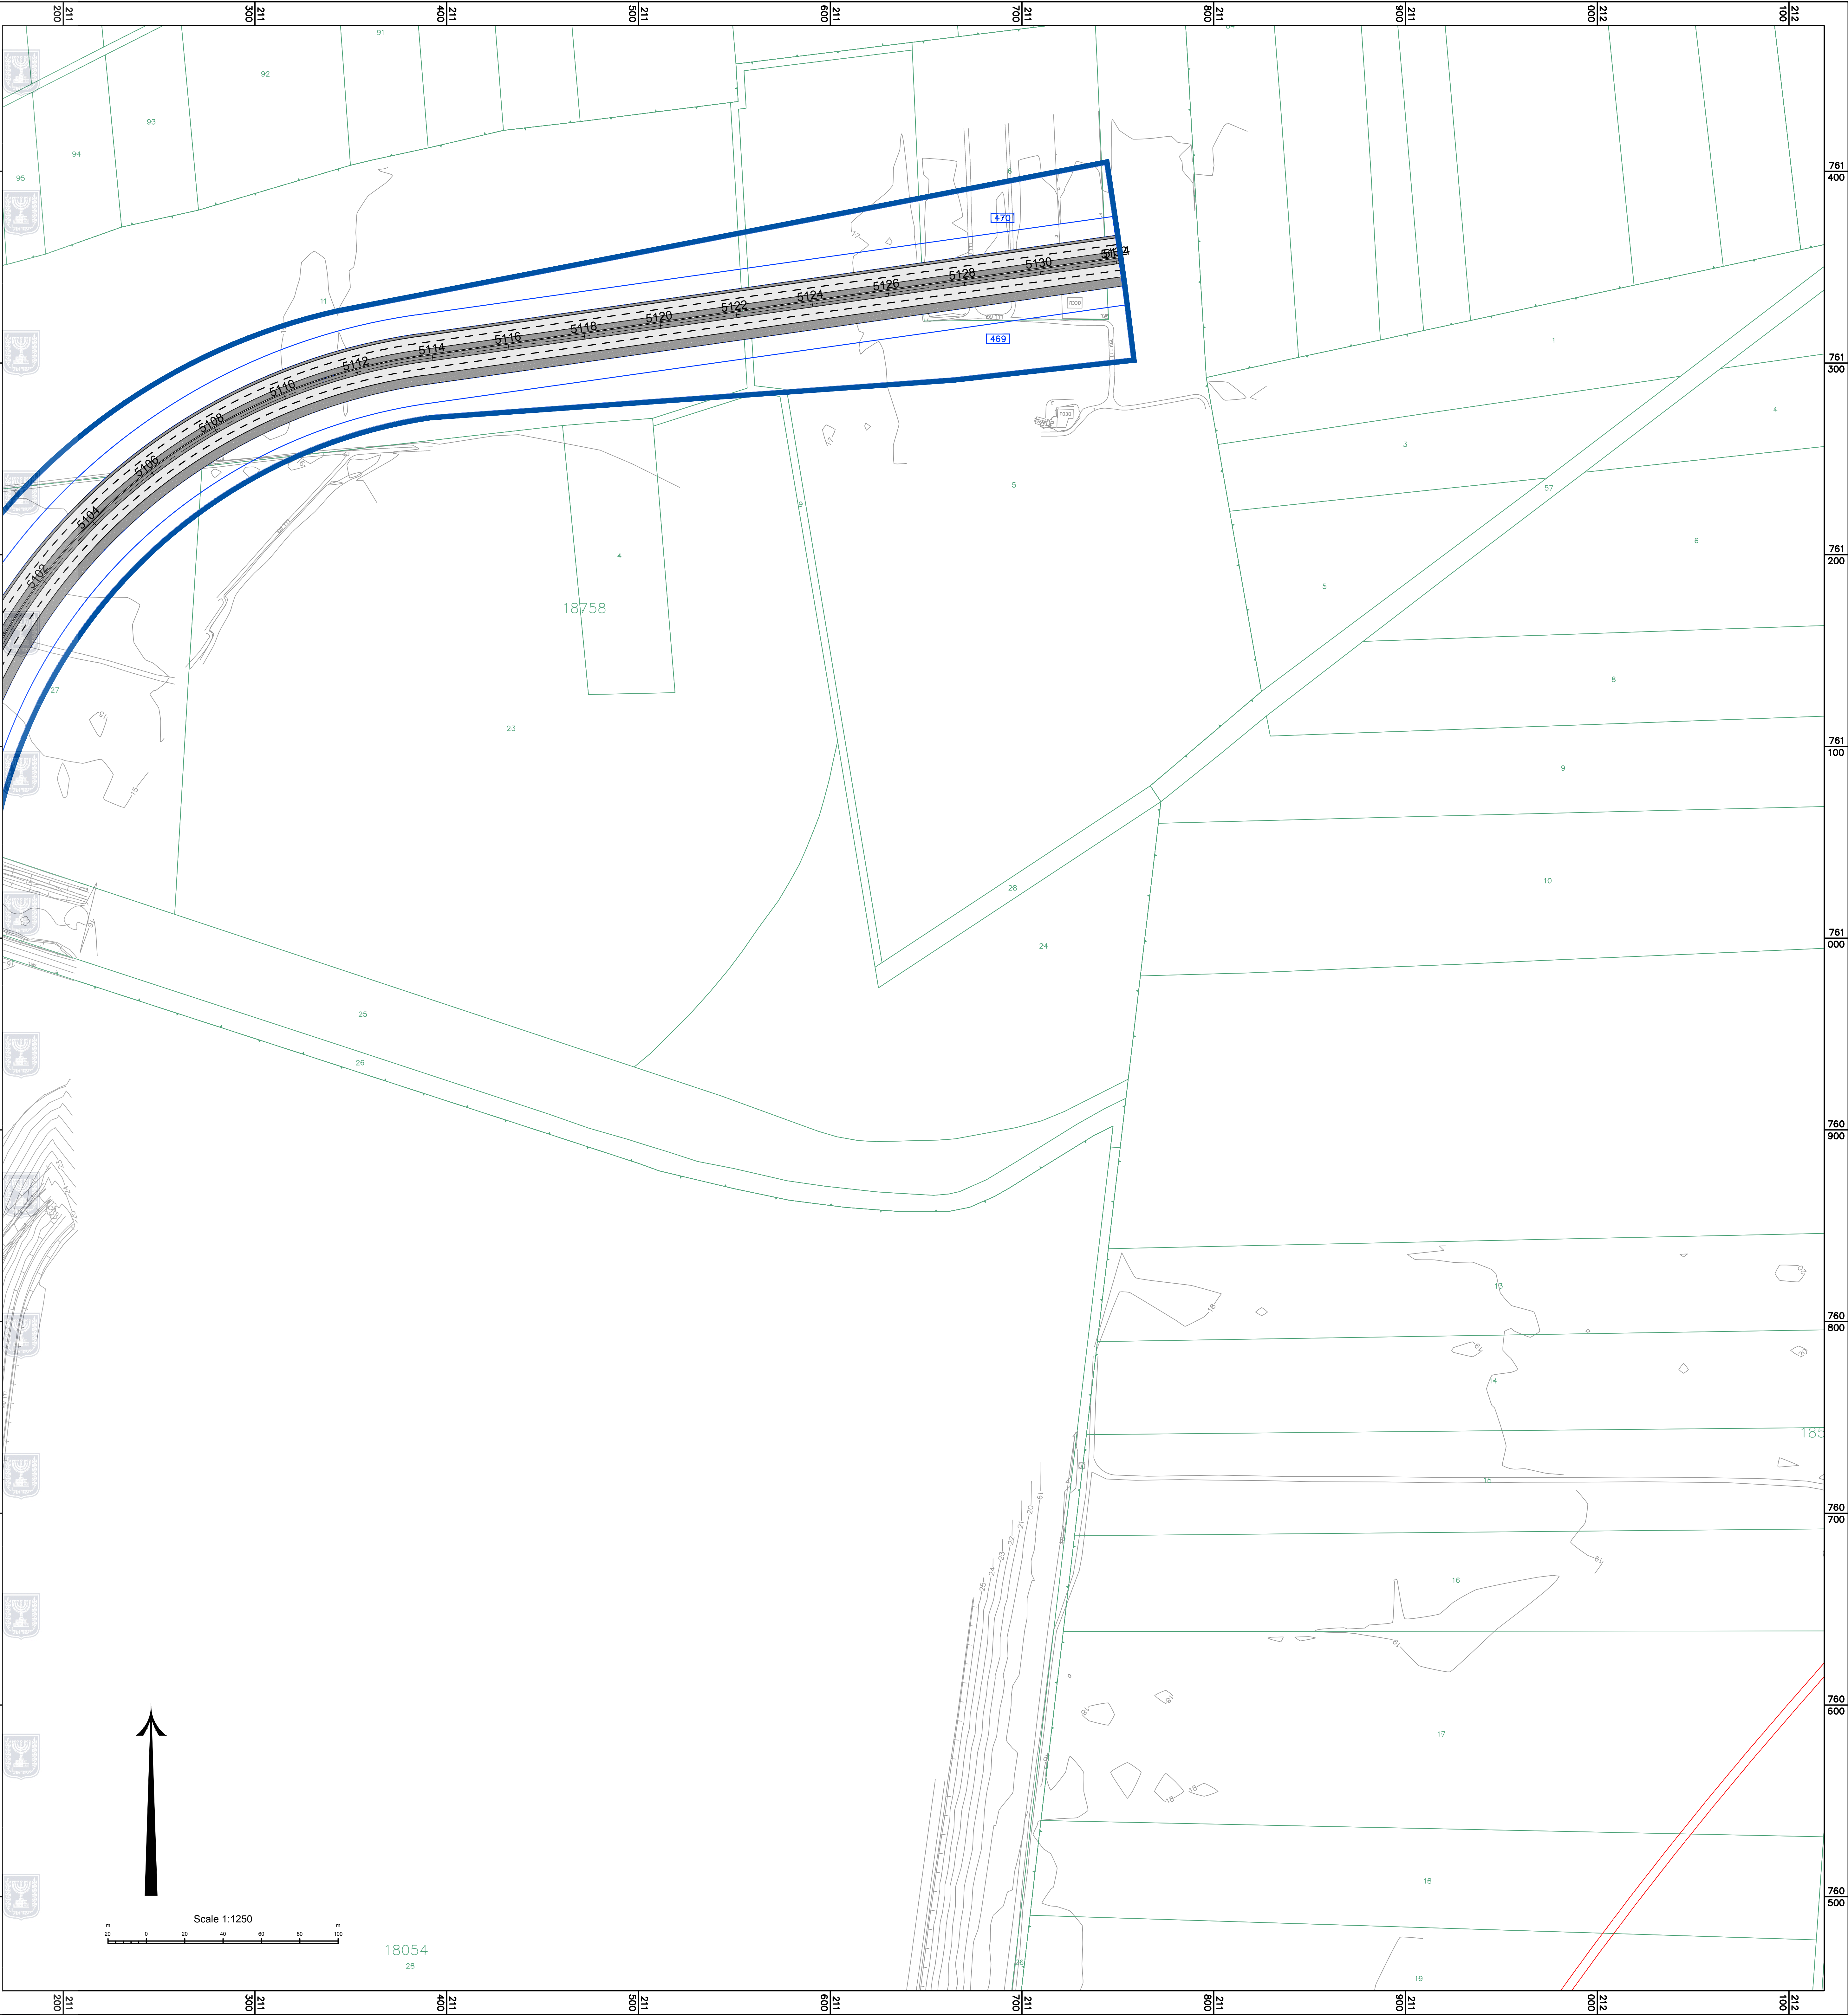

## תמ"ל / 1042

שערי עכו - עכו מזרח  
תכנית מועדפת לדיור

### נספח תנועה

גיליון מס' 5

|                               |             |                  |
|-------------------------------|-------------|------------------|
| אופן התכנית                   | מסגרת ראשית | אזור והצורה      |
| תכנית נתיב מנוחה למדינת ישראל | ועדה ארצית  | ללא אישור והצורה |

מחוז:   
מרחב תכנון מקומי:   
רשות מקומית:   
ישוב:   
צפון:   
הגליית המרכז: חבל אשר, עכו   
עכו   
עכו

שטח התכנית: 3463.562 דונם   
קנה מידה: 1:1250

גושם והצורה בתכנית:

| גוש   | שטח   | הצורה בשלמותו            | חצי חצות                            |
|-------|-------|--------------------------|-------------------------------------|
| 10525 | מוסדר | 7                        | 4.6.8                               |
| 12720 | מוסדר | 29-30.54-55.57           | 24.31.35                            |
| 18030 | מוסדר | 34.38                    | 33                                  |
| 18031 | מוסדר | -                        | 28.30.32                            |
| 18032 | מוסדר | 39                       | -                                   |
| 18042 | מוסדר | 6.15.129-131.133.137.138 | 21.114.116.121.123.136              |
| 18051 | מוסדר | -                        | 40                                  |
| 18053 | מוסדר | -                        | 26                                  |
| 18054 | מוסדר | -                        | 28-29                               |
| 18057 | מוסדר | 6-12.51                  | 16.25.28.48.57                      |
| 18058 | מוסדר | 4.13.17.20.23.25.32-34   | -                                   |
| 18107 | מוסדר | -                        | 189.200                             |
| 18111 | מוסדר | 5.19.23-29.38.40         | 12-14.16.18.20-22.42.61.63.66.67.69 |
| 18531 | מוסדר | -                        | 81-83                               |
| 18533 | מוסדר | -                        | 33-39                               |
| 18534 | מוסדר | -                        | 13-15.30-31.36-38.41                |
| 18758 | מוסדר | -                        | 5-6.9.11.23.25-27                   |

תאריך: 17.12.17

חתימות מוסד התכנון:

|  |  |
|--|--|
|  |  |
|  |  |

שמות וחתימות:

|             |             |             |
|-------------|-------------|-------------|
| שם          | שם          | שם          |
| מגיש התכנית | מגיש התכנית | מגיש התכנית |
| 04-6088233  | 04-6088233  | 04-6088233  |

|            |            |            |
|------------|------------|------------|
| שם         | שם         | שם         |
| רום בפועל  | רום בפועל  | רום בפועל  |
| 04-6088233 | 04-6088233 | 04-6088233 |

|             |             |             |
|-------------|-------------|-------------|
| שם          | שם          | שם          |
| עורך התכנית | עורך התכנית | עורך התכנית |
| 04-8599111  | 04-8599111  | 04-8599111  |

|            |            |            |
|------------|------------|------------|
| שם         | שם         | שם         |
| מוסד       | מוסד       | מוסד       |
| 04-8599111 | 04-8599111 | 04-8599111 |

### מקרא:

|              |              |     |       |     |          |                        |         |
|--------------|--------------|-----|-------|-----|----------|------------------------|---------|
| אספלט מתוכנן | ריצוף מתוכנן | שול | גינון | גשר | גשר קיים | הרחבת גשר / גשר מתוכנן | נחל עכו |
|              |              |     |       |     |          |                        |         |