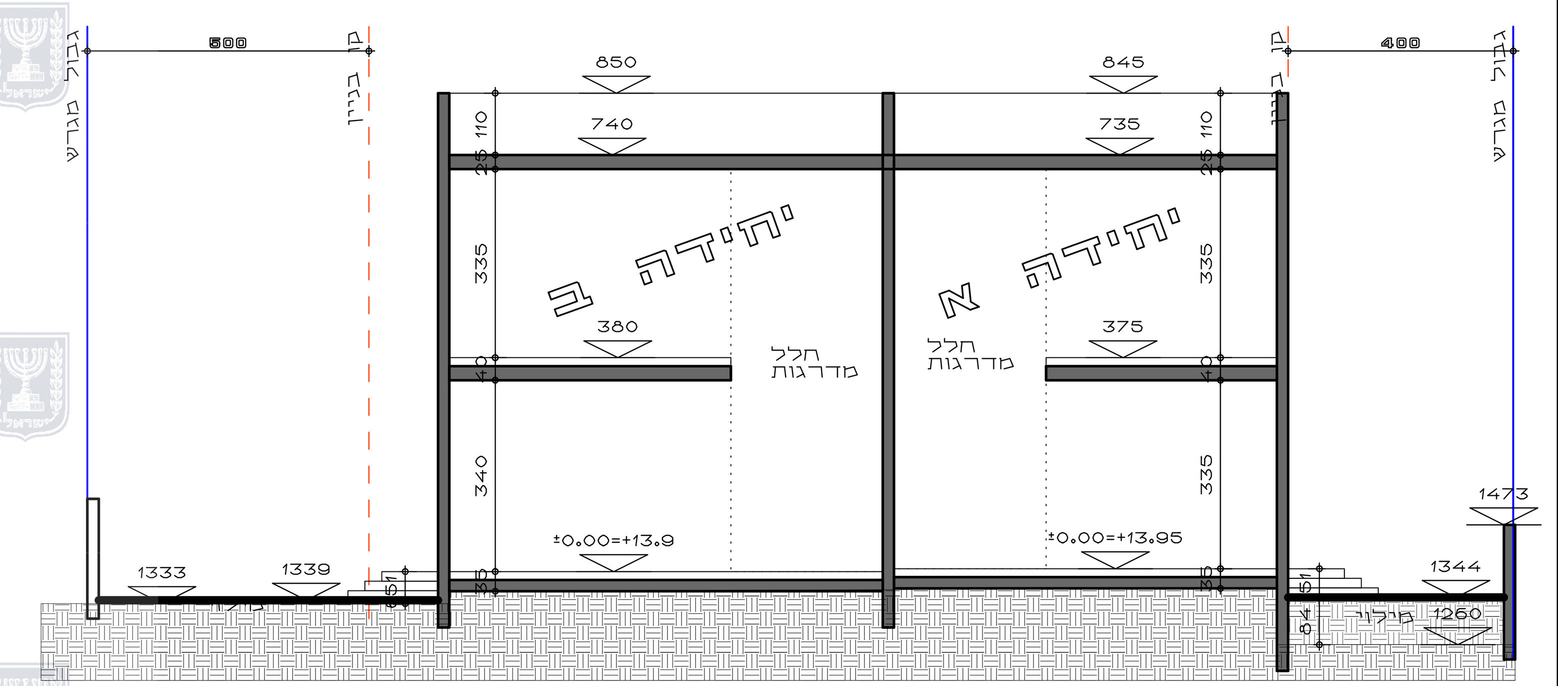

סכימת תכנית בינוי
חתך א-א קנ"מ 1:100

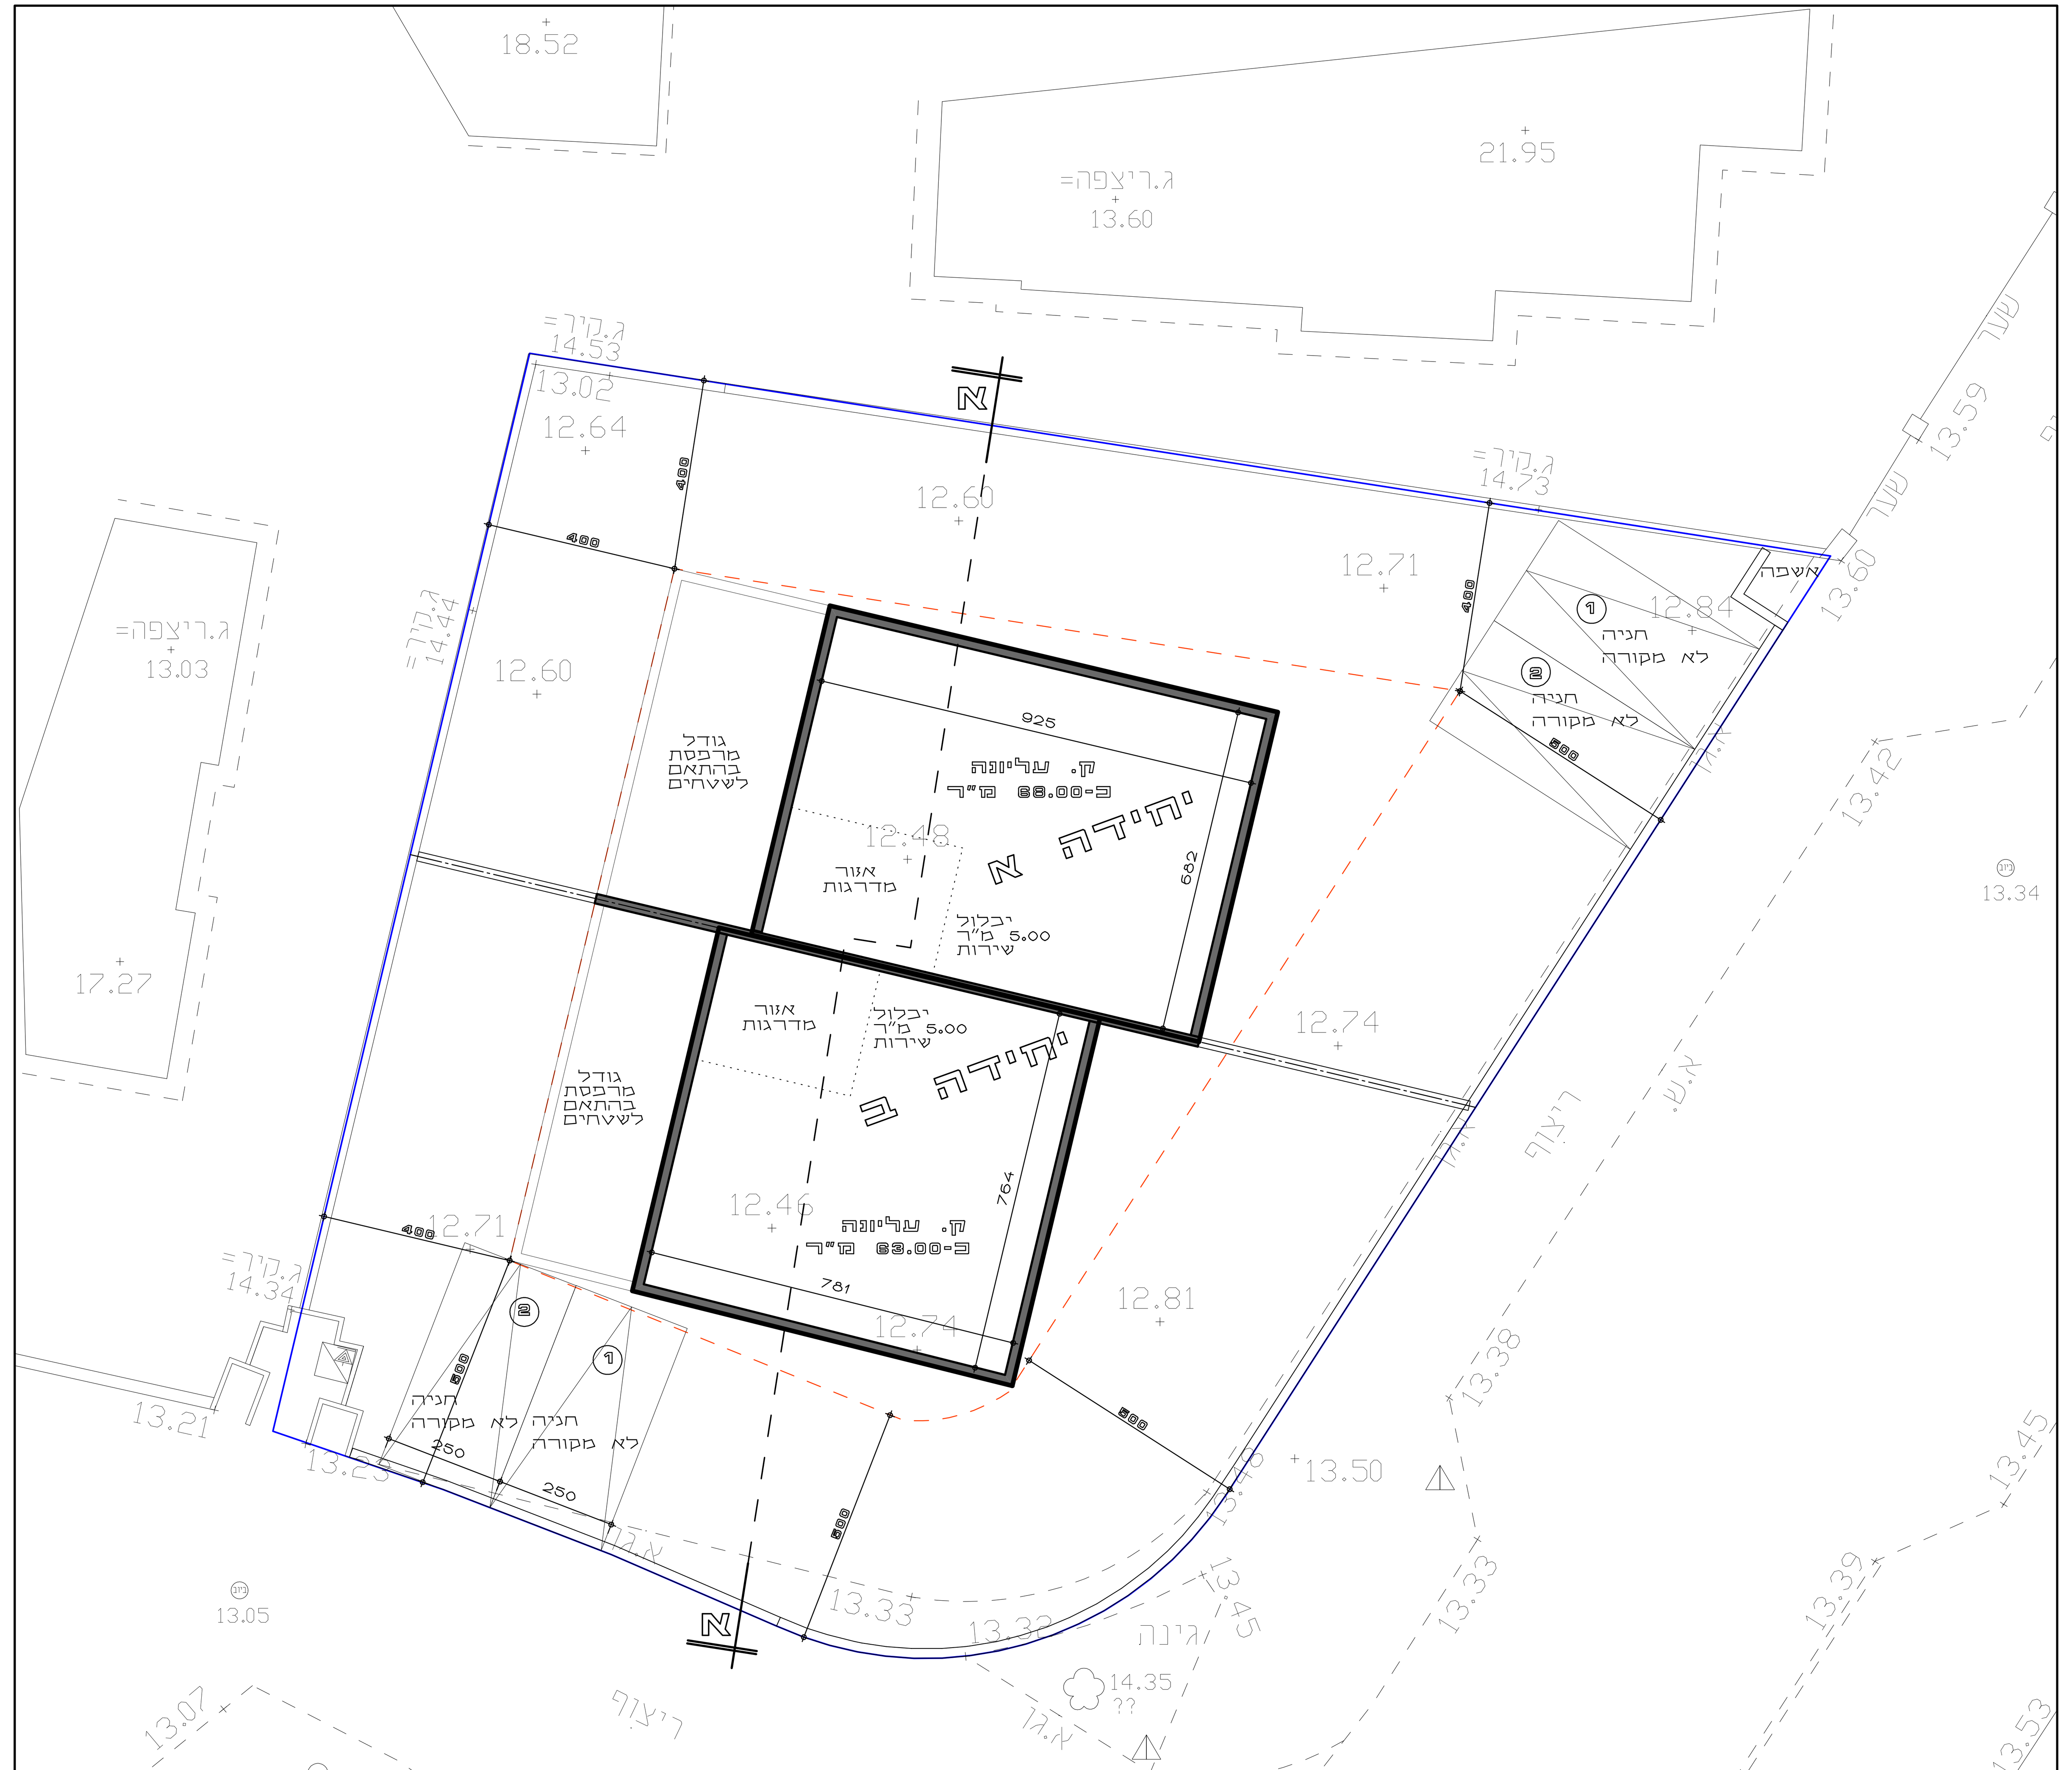

סכימת תכנית בינוי
ק.א' קנ"מ 1:100

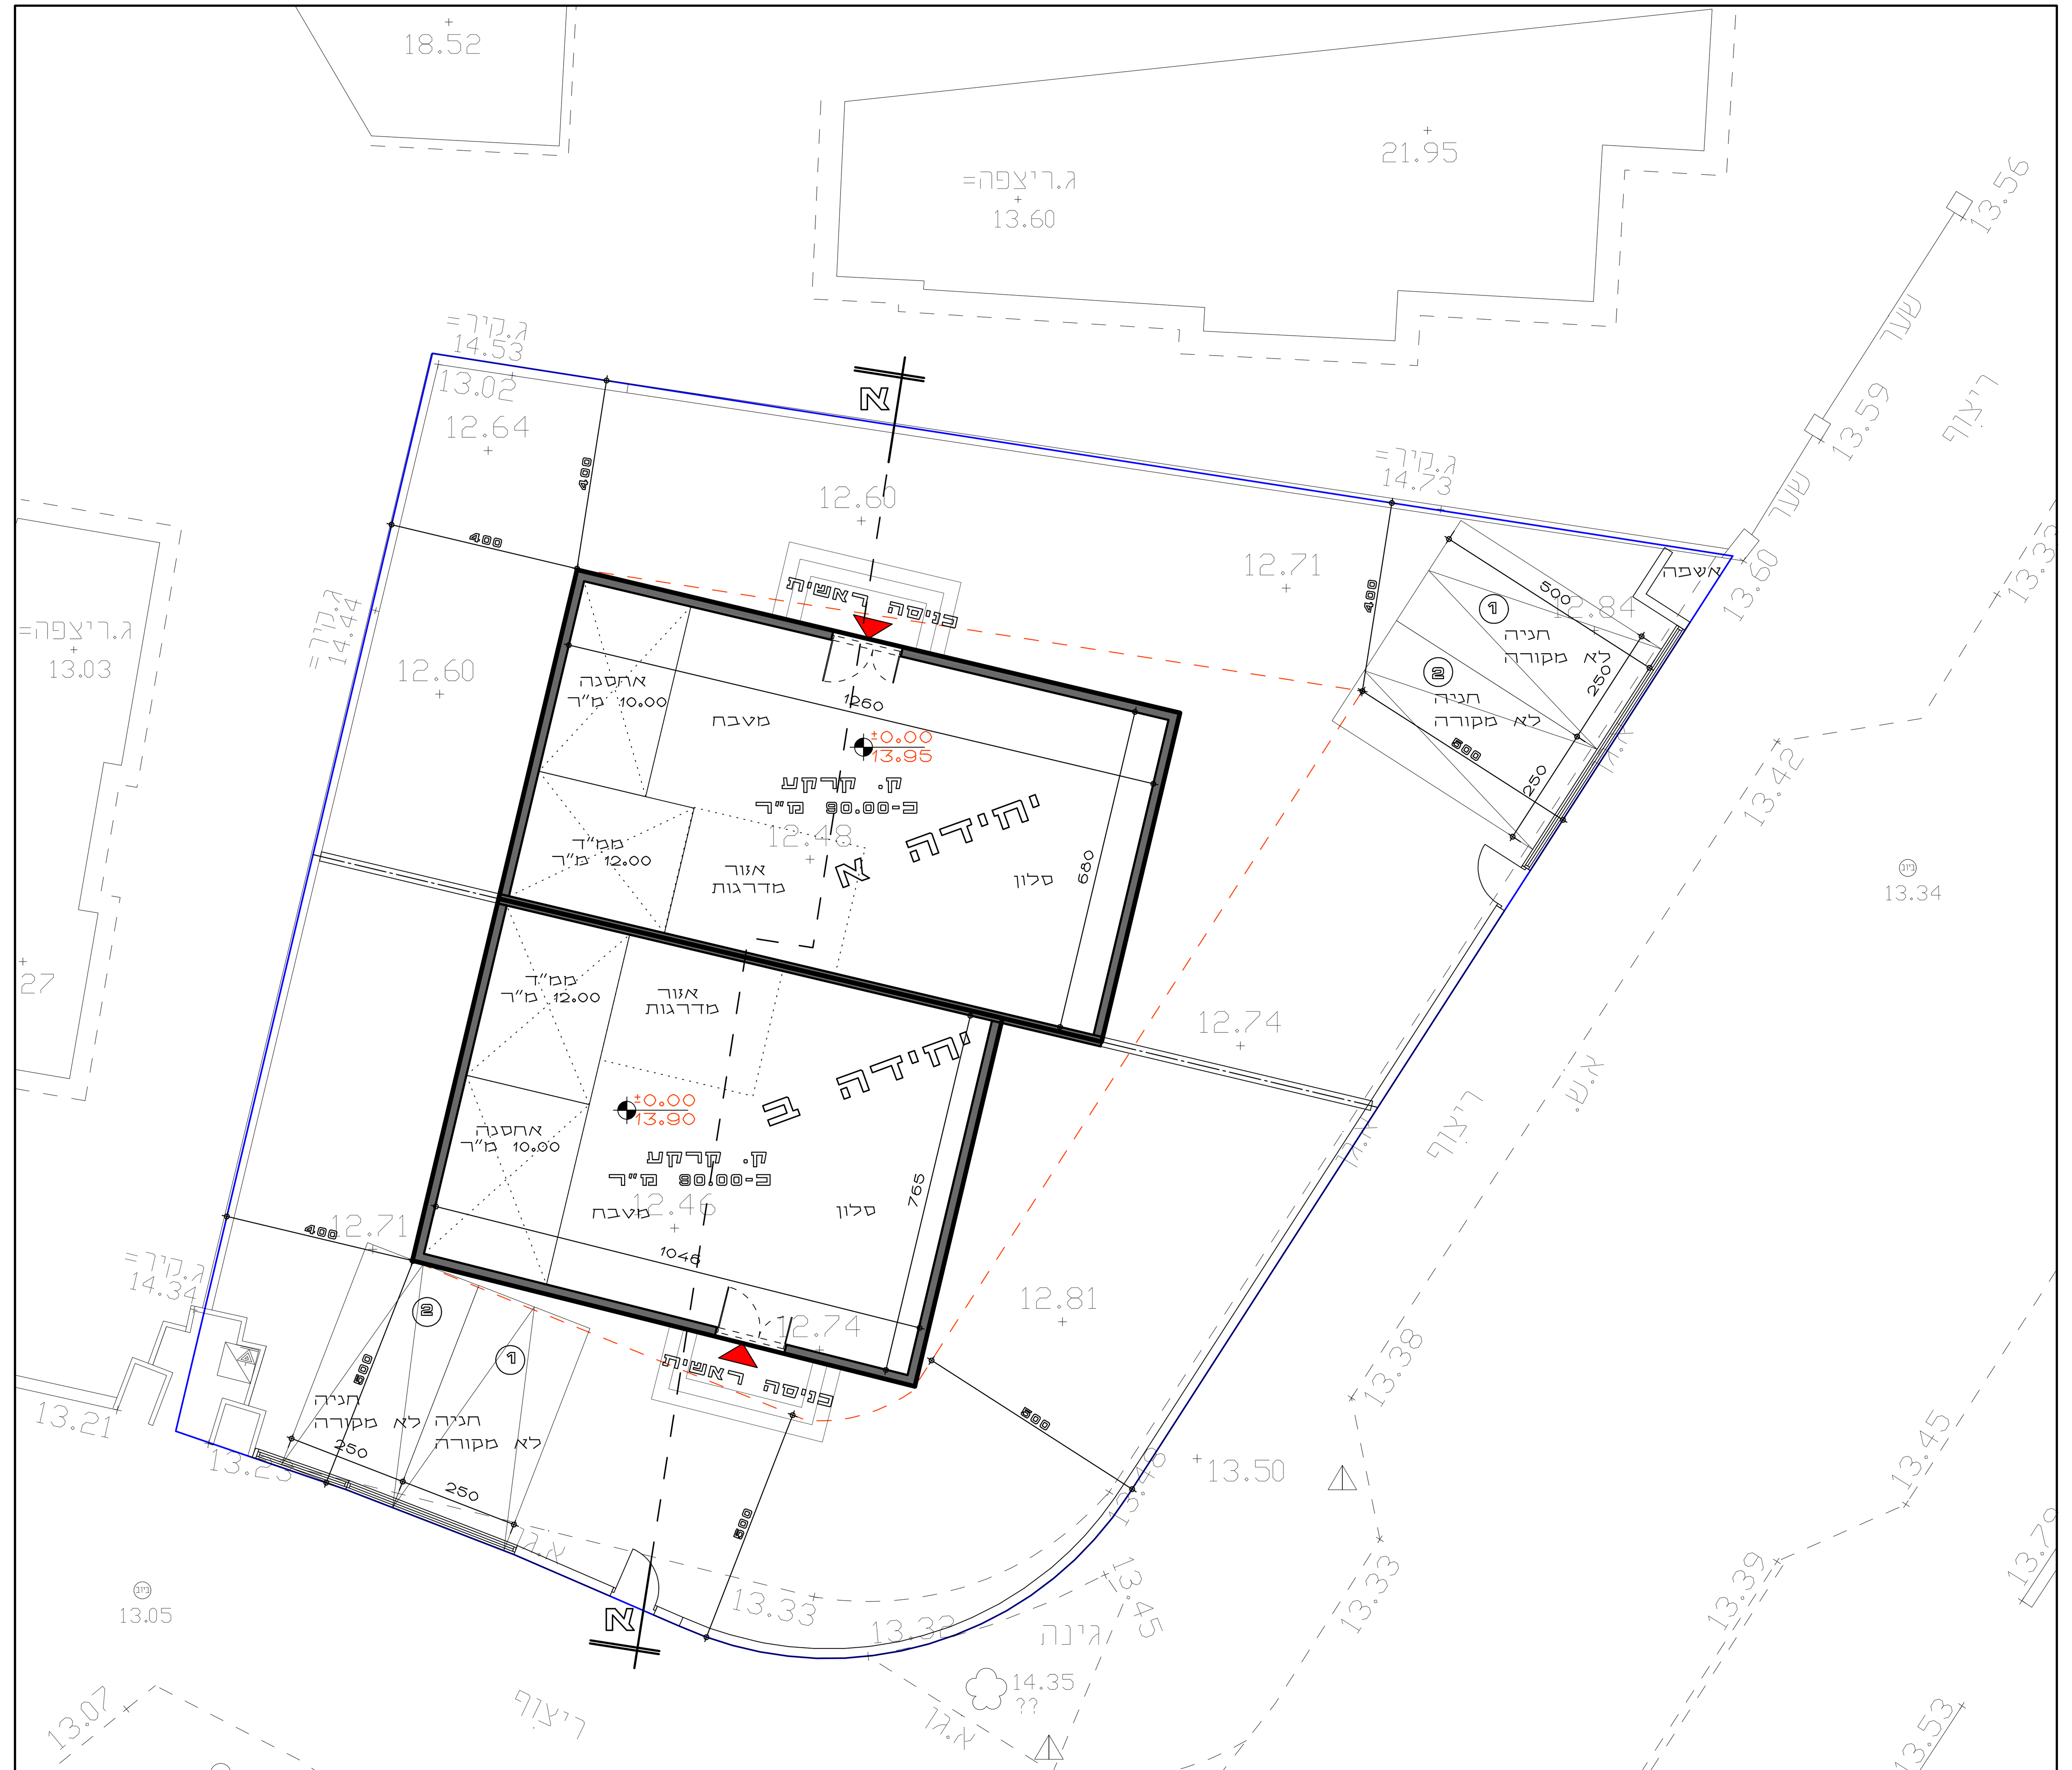

סכימת תכנית בינוי
ק.קרקע קנ"מ 1:100

בינוי

353-0465385

תוספת יחידת דיור
בחלקה 31 גוש 12611 אור עקיבא

נספח לתכנית | גליון 1 מתוך 1

תחולה	מנחה
תאריך עריכת הנספח	24/01/2017

רשימת התרשימים	קנ"מ
מצב מאושר	1:250
שם תרשים	
שם תרשים	
שם תרשים	

שמות וחתימות:

עורך הנספח	שם: אלה דניסוב	חתימה:
	תאגיד:	

טבלת גושים וחלקות

מסי גוש	חלק\כל הגוש	מספרי חלקות בשלמותן	מספרי חלקות בחלקיותן
12611	חלק	31	30